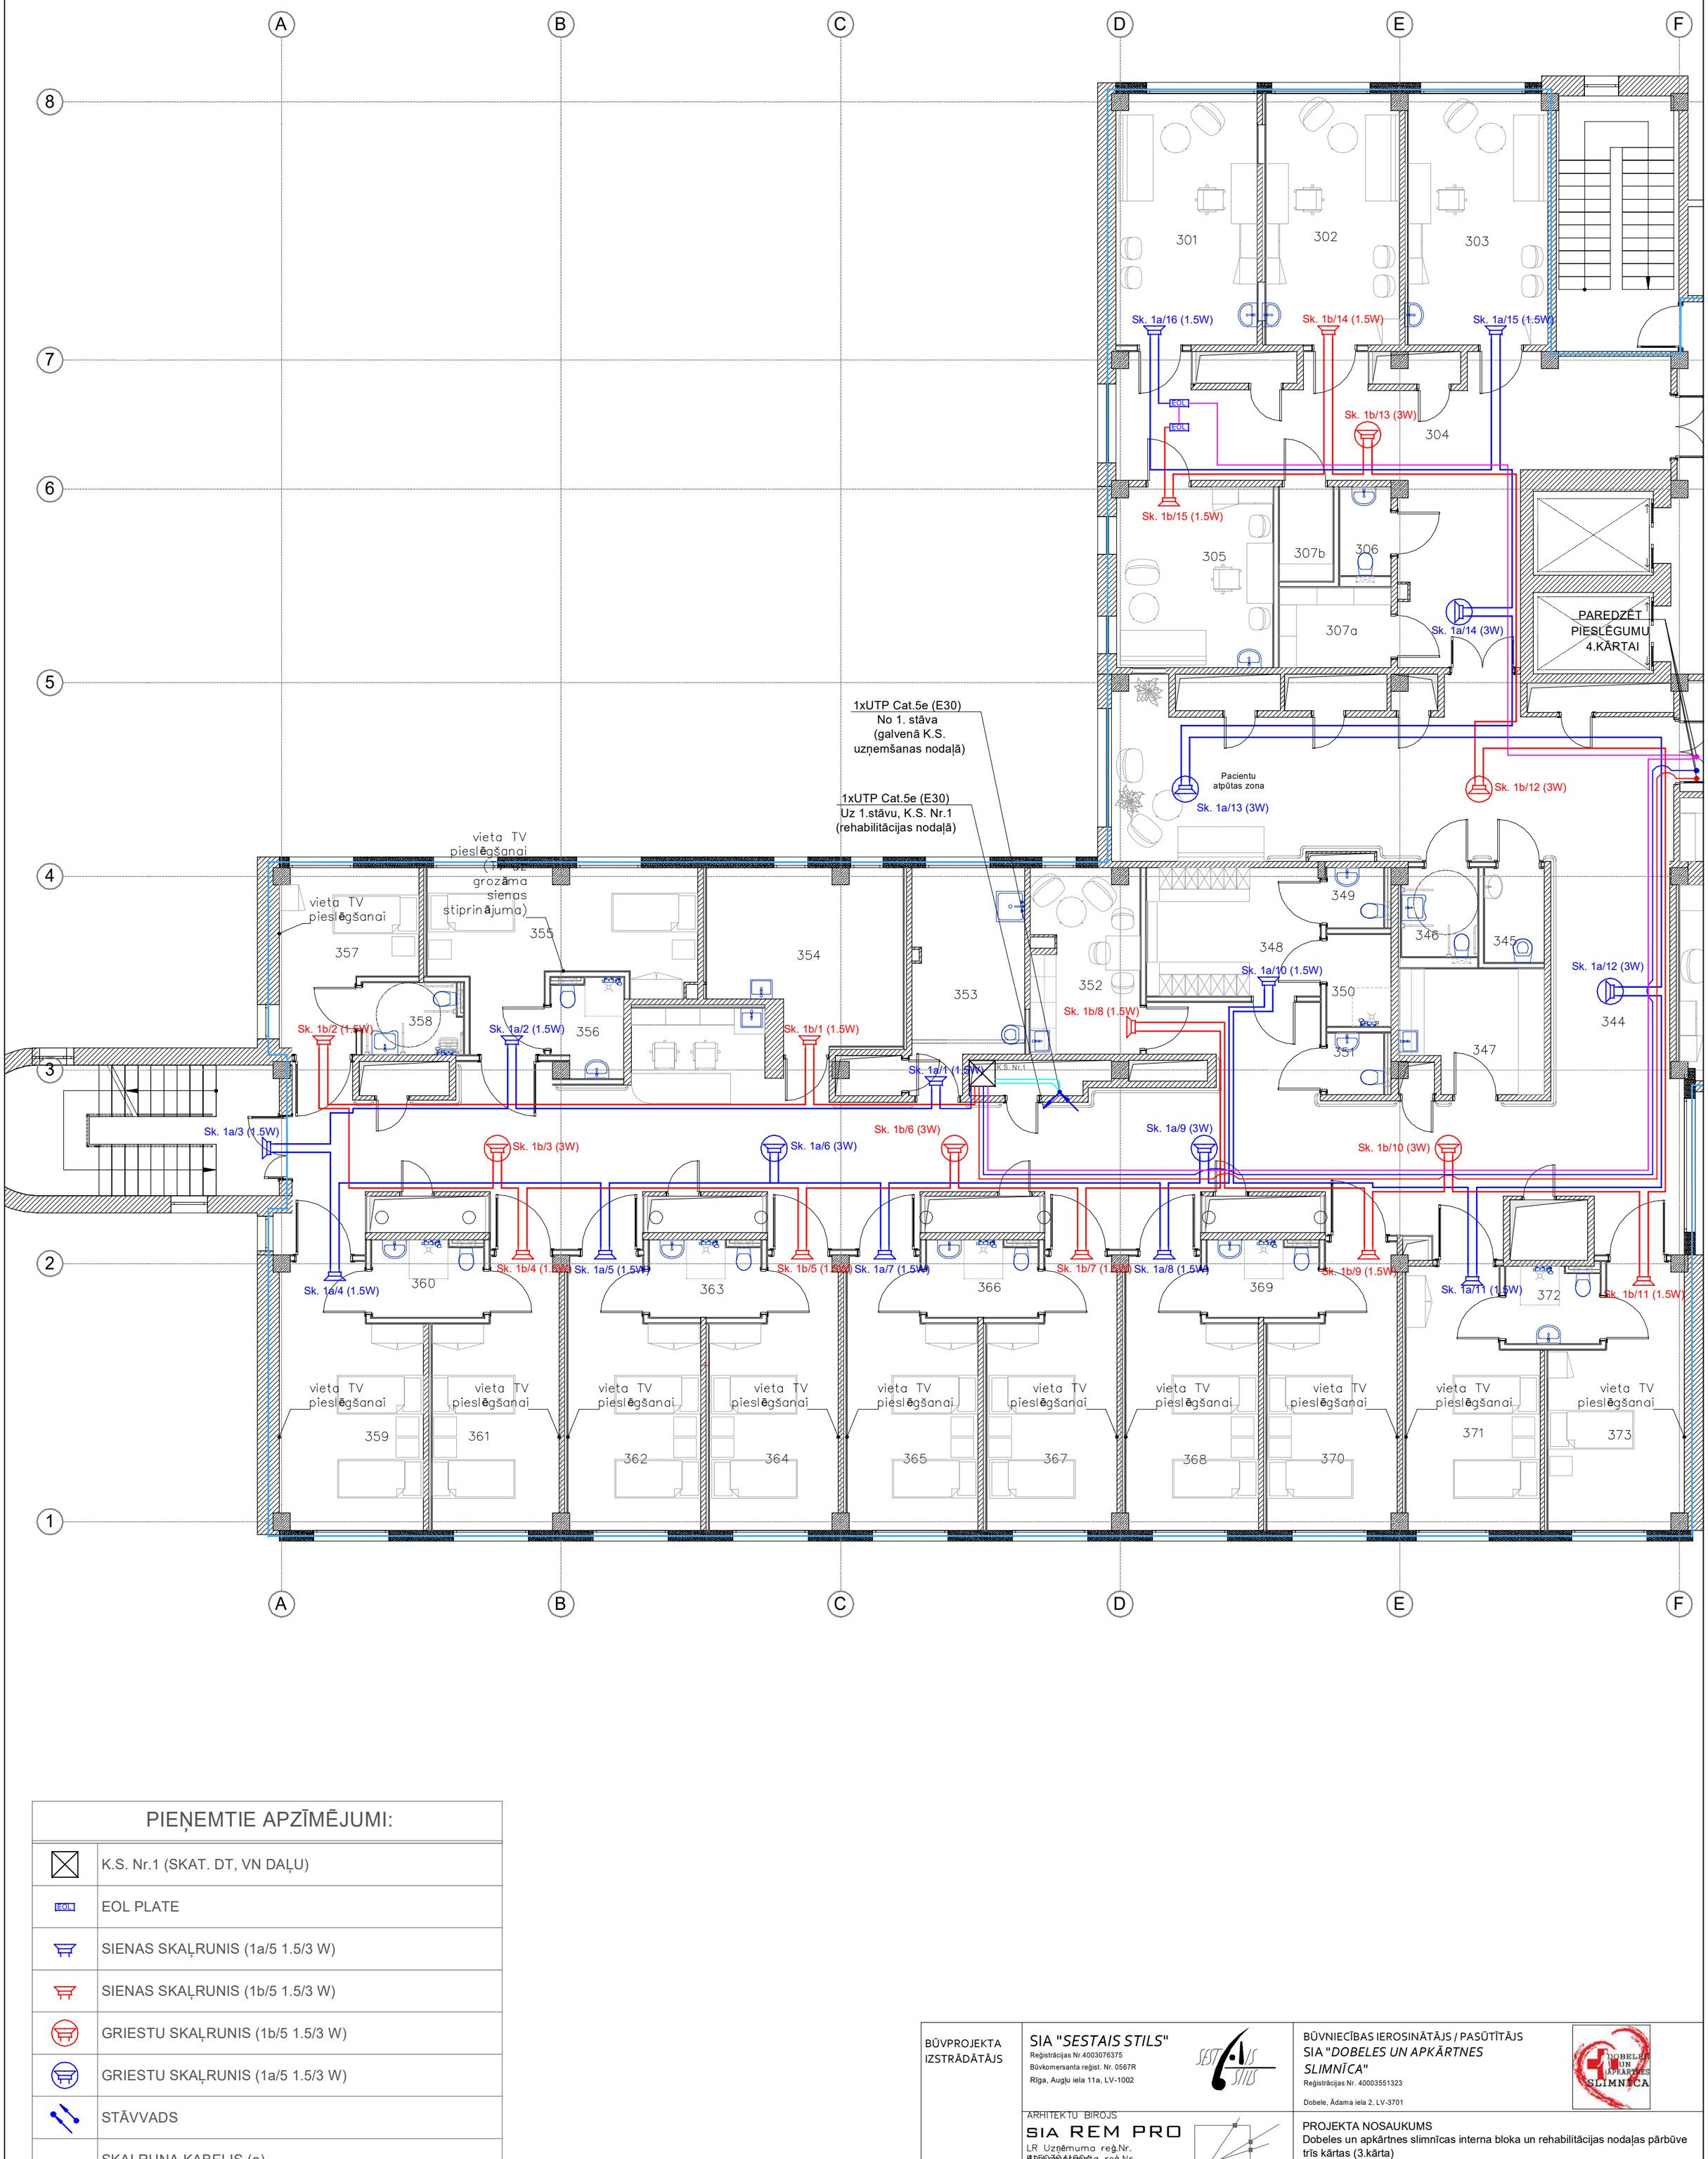


PIEŅEMTIE APZĪMĒJUMI:

⊠	K.S. Nr.1 (SKAT. DT, VN DAĻU)
EOL	EOL PLATE
	SIENAS SKAĻRUNIS (1a/5 1.5/3 W)
	SIENAS SKAĻRUNIS (1b/5 1.5/3 W)
	GRIESTU SKAĻRUNIS (1b/5 1.5/3 W)
	GRIESTU SKAĻRUNIS (1a/5 1.5/3 W)
	STĀVVADS
	SKAĻRUŅA KABELIS (a)
	SKAĻRUŅA KABELIS (b)
	VADĪBAS KABELIS
	KABELIS UTP Cat.5e E30 (UGUNSDROŠS)

BŪVPROJEKTA IZSTRĀDĀTĀJS	SIA "*SESTAIS STILS*" Reģistrācijas Nr.4003076375 Būvkomersanta reģist. Nr. 0567R Rīga, Augļu iela 11a, LV-1002		BŪVNIECĪBAS IEROSINĀTĀJS / PASŪTĪTĀJS SIA "*DOBELES UN APKĀRTNES SLIMNĪCA*" Reģistrācijas Nr. 40003551323 Dobele, Ādama iela 2, LV-3701
	ARHITEKTU BIROJS SIA REM PRO LR Uzņēmuma reģ.Nr. 40003704904 Autorizēta reģ.Nr. 0827 Rīga, Rela 1A, Rīga, LV-1010, Latvija, fax. 67113941, e-mail: info@rem.lv Daugavpils, Cietokšņa 37A, Daugavpils, LV-5401, Latvija, fax. 65421398, e-mail: info@rem.lv		PROJEKTA NOSAUKUMS Dobeles un apkārtnes slimnīcas interna bloka un rehabilitācijas nodaļas pārbūve trīs kārtas (3.kārta) OBJEKTA ADRESE: Ādama iela 2, Dobele, LV-3701
BŪVPROJEKTA ESS-CI DAĻAS VADĪTĀJS	V. Hlopoks	13.10.2019	RASĒJUMA NOSAUKUMS
IZSTRĀDĀJA	A. Rutkovskis	13.10.2019	3. STĀVA PLĀNS AR CENTRALIZĒTĀS IZZIŅOŠANAS SISTĒMAS TĪKLIEM
IZSTRĀDĀJA	M. Ivanovs	13.10.2019	

Stadija	Līguma Nr:	Arhīva Nr:	Marka	Lapu sk.:	Mērogs	Lapas Nr:
BP	19-01/680	19-04/683-3	ESS-CI		1:100	03-00