


3.stāva plāns (2. posms)

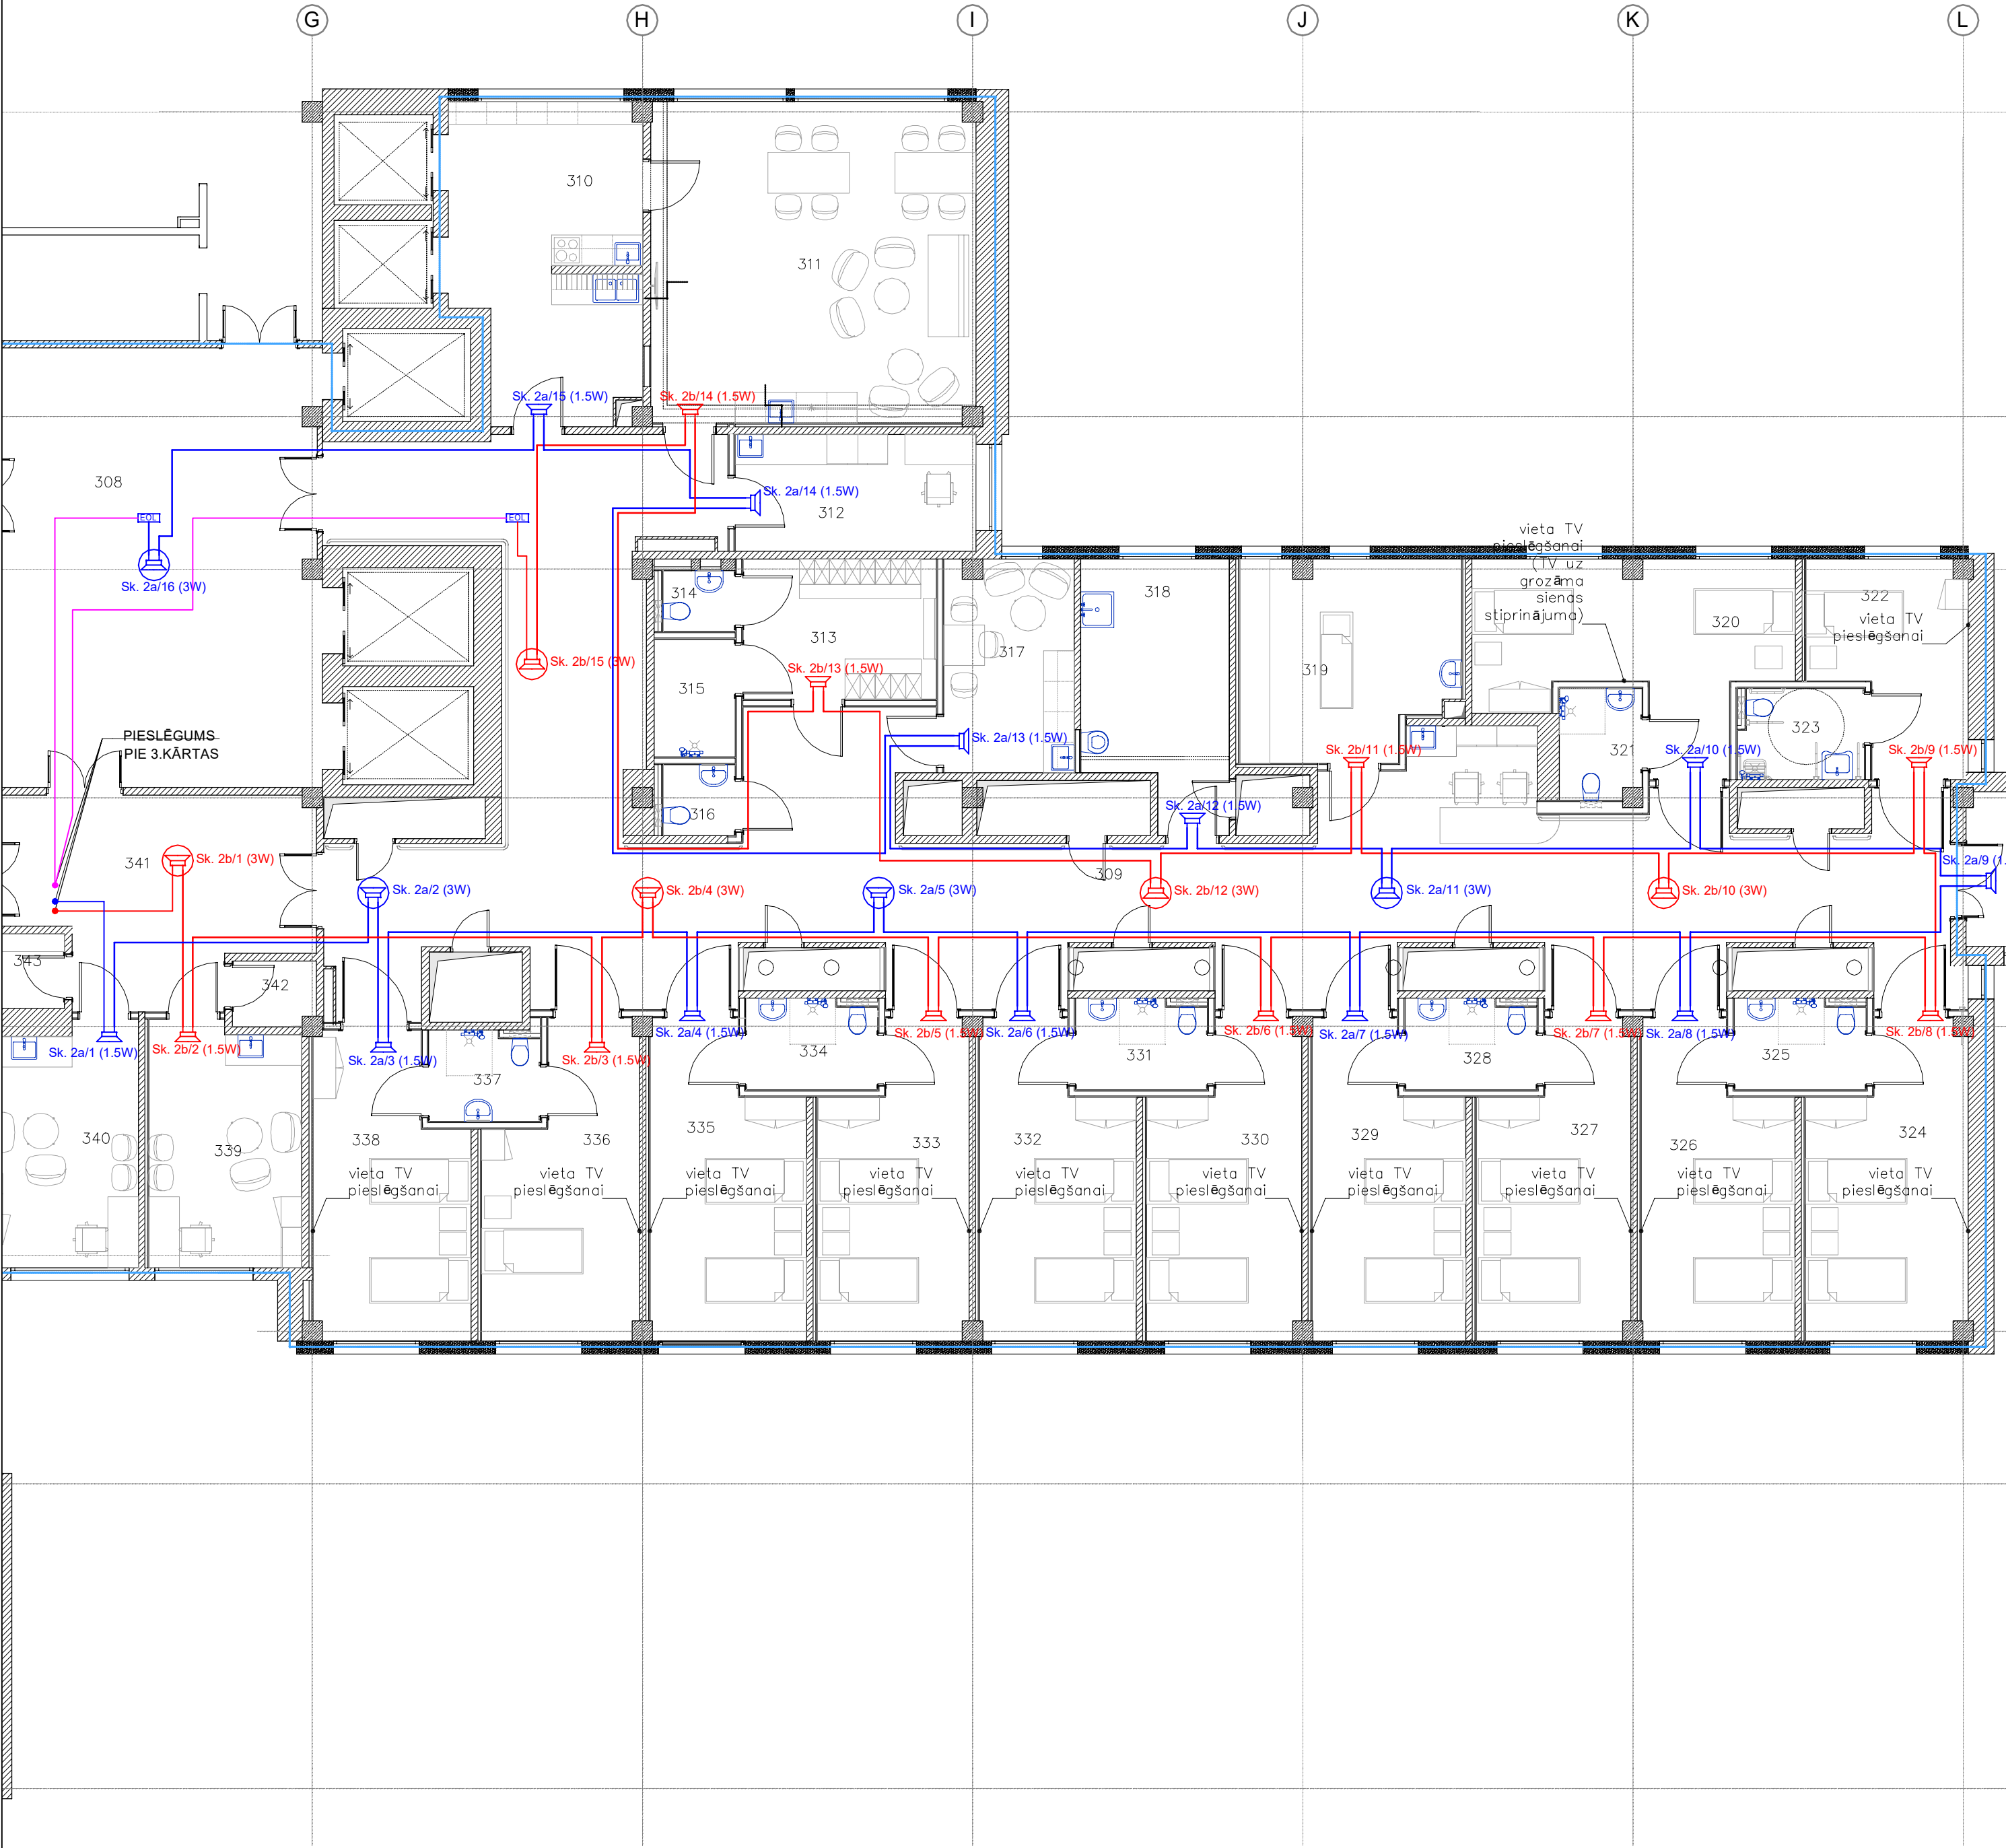

PIEŅEMTIE APZĪMĒJUMI:	
	K.S. Nr.1 (SKAT. DT, VN DAĻU)
	EOL PLATE
	SIENAS SKAĻRUNIS (1a/5 1.5/3 W)
	SIENAS SKAĻRUNIS (1b/5 1.5/3 W)
	GRIESTU SKAĻRUNIS (1b/5 1.5/3 W)
	GRIESTU SKAĻRUNIS (1a/5 1.5/3 W)
	STĀVVADS
	SKAĻRUŅA KABELIS (a)
	SKAĻRUŅA KABELIS (b)
	VADĪBAS KABELIS
	KABELIS UTP Cat.5e E30 (UGUNSDROŠS)

BŪVPROJEKTA IZSTRĀDĀTĀJS	SIA "SESTAIS STILS" Reģistrācijas Nr. 4003076375 Būvkomersanta reģist. Nr. 0567R Rīga, Augļu iela 11a, LV-1002		BŪVNIECĪBAS IEROSINĀTĀJS / PASŪTĪTĀJS SIA "DOBELES UN APKĀRTNES SLIMNĪCA" Reģistrācijas Nr. 40003551323 Dobele, Ādama iela 2, LV-3701						
	ARHITEKTU BIROJS SIA REM PRO LR Uzņēmuma reģ.Nr. 40003044904 Reģistrācijas Nr. 40003044904 10000 Rīga, LV-1010, Latvija, 67113941, e-mail: rempro@rempro.lv Tālv. fax. 65421398, e-mail: rempro@rempro.lv		PROJEKTA NOSAUKUMS Dobele un apkārtnes slimnīcas interna bloka un rehabilitācijas nodaļas pārbūve (4.kārta)						
BŪVPROJEKTA ESS-CI DALĀS VADĪTĀJS	A. Rutkovskis	13.10.2019	OBJEKTA ADRESE: Ādama iela 2, Dobele, LV-3701						
IZSTRĀDĀJA	M. Ivanovs	13.10.2019	RASEJUMA NOSAUKUMS						
IZSTRĀDĀJA			3. STĀVA PLĀNS AR CENTRALIZĒTĀS IZZIŅOŠANAS SISTĒMAS TĪKLIEM						
			Stadija	Līguma Nr:	Arhīva Nr:	Marka	Lapu sk.:	Mērogs	Lapas Nr:
			BP	19-01/680	19-04/683-4	ESS-CI		1:100	03-00