


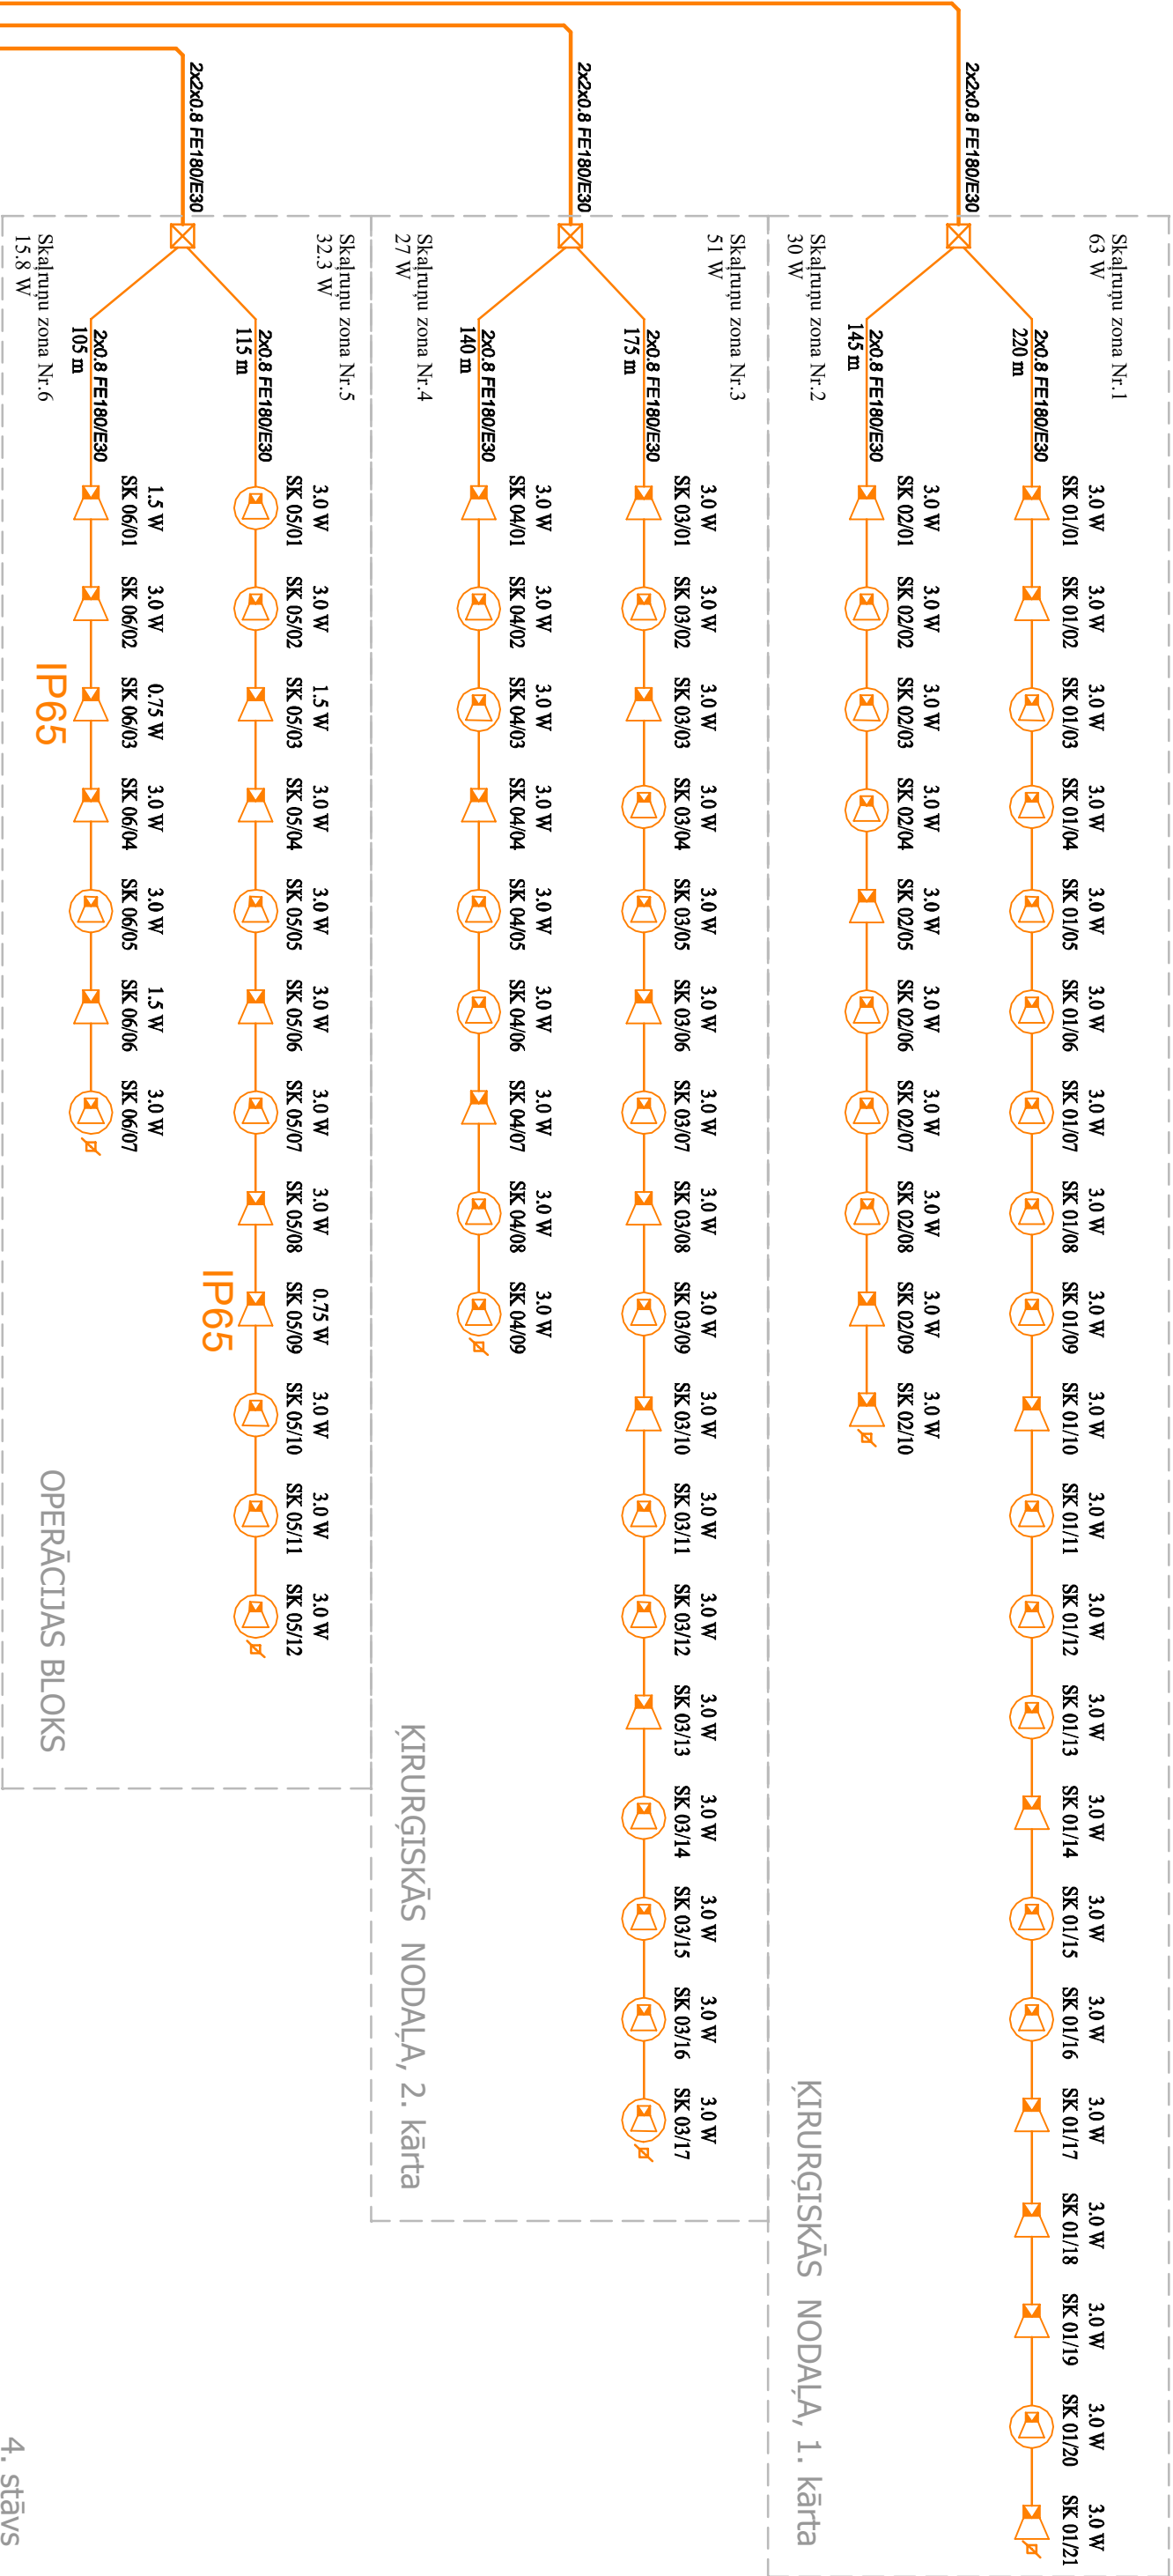

PIENĒMIE APZĪMĒJUMI

- kab. JE-HH-FE 180/E30 2x2x0.8 mm, nedegošs 30 min.
- kab. JE-HH-FE 180/E30 1x2x0.8 mm, nedegošs 30 min.
- 3.0 W skalņu jauda
- SK 06/02 signālirniņas numurs / skalņu numurs
- griešņu skalnis ar EVAC spaili
- V/A sienas skalnis ar EVAC spaili
- V/A mitrumizturīgais skalnis ar EVAC spaili
- IP65 V/A mitrumizturīgais skalnis ar EVAC spaili
- IP65 mākslīgās slodzes gala ierīce
- IP65 komutācijas kārbā ar ugunsizturīgajām spailēm

IZPILDĪTĀJS:		Nometņu iela 40-10, Salaspils, LV-2121		OBJEKTS:		Pasūtītāja Nr.	
IZSTRĀDĀJA:		M. Tatšvili		SIA "Dobeles un apkārtnes slimnīca"		11-1-ID	
PATBAUDĪJA:		A.Starodubovs		03.2012.		Arhīva reģistrācijas Nr.	
PASŪTĪTĀJS:		SIA "Dobeles un apkārtnes slimnīca"		PROJEKTA DAĻAS NOSAUKUMS:		Mērogs:	
Būvkomersanta reģ.apl.:6858-R, Tāl./fakss:+371 67113433		RASEJUMA LAPAS NOSAUKUMS:		Baiss trauksmes izziņošanas sistēma		b/m	
03.2012.		TKLU - bloku shēma		Lapas marka un numurs:		ID	

1. stāvs

4. stāvs