


Telpas Nr. plānā	Telpas nosaukums	Platība m ²
1	Divierīgā palāta	15.7
2.	Dušas - WC - telpa	3.3
3.	Dušas - WC telpa	3.3
4.	Divierīgā palāta	14.9
5.	Divierīgā palāta	16.3
6.	Dušas - WC telpa	3.3
7.	Dušas - WC telpa	3.3
8.	Divierīgā palāta	16.3
9.	Divierīgā palāta	16.3
10.	Dušas - WC telpa	3.3
11.	Dušas - WC telpa	3.3
12.	Divierīgā palāta	16.3
13.	Divierīgā palāta	16.3
14.	Dušas - WC telpa	3.3
15.	Dušas - WC telpa	3.3
16.	Divierīgā palāta	16.3
17.	Divierīgā palāta	16.3
18.	Dušas - WC telpa	3.3
19.	Dušas - WC telpa	3.3
20.	Divierīgā palāta	17.2
21.	Kāpnes K-2	19.9
22.	Gaitenis	106.5
23.	Dušas - WC telpa	2.9
24.	Vienierīgā palāta	10.5
25.	Dušas - WC telpa	2.9
26.	Vienierīgā palāta	10.1
27.	Ārsta istaba	11.5
28.	Māšas postenis	5.1
29.	Arstniecisko procedūru telpa	19.3
30.	Saņēmtais apkopes telpa	15.4
31.	Personāla atpūtas telpa	13.1
32.	Personāla gērbtuvēs	8.7
33.	Personāla dušas - wc telpa	5.4
34.	Personāla tuletes telpa	3.3
35.	Klīzmas telpa	15.7
36.	Apkopes inventārs	3.5
37.	Gaitenis	12.6
38.	Gaitenis	47.4
39.	Gaitenis	11.3
40.	Pārsienamo materiālu glabāt.	10.0
41.	Sepiškā pārsienamā telpa	18.6
42.	Gaitenis	30.0
43.	Kāpnes Nr. 3	17.1
44.	Aseptiskā pārsienamā telpa	26.2
45.	Instrumentu glabātuve	5.1
46.	Ģipsētava	25.4

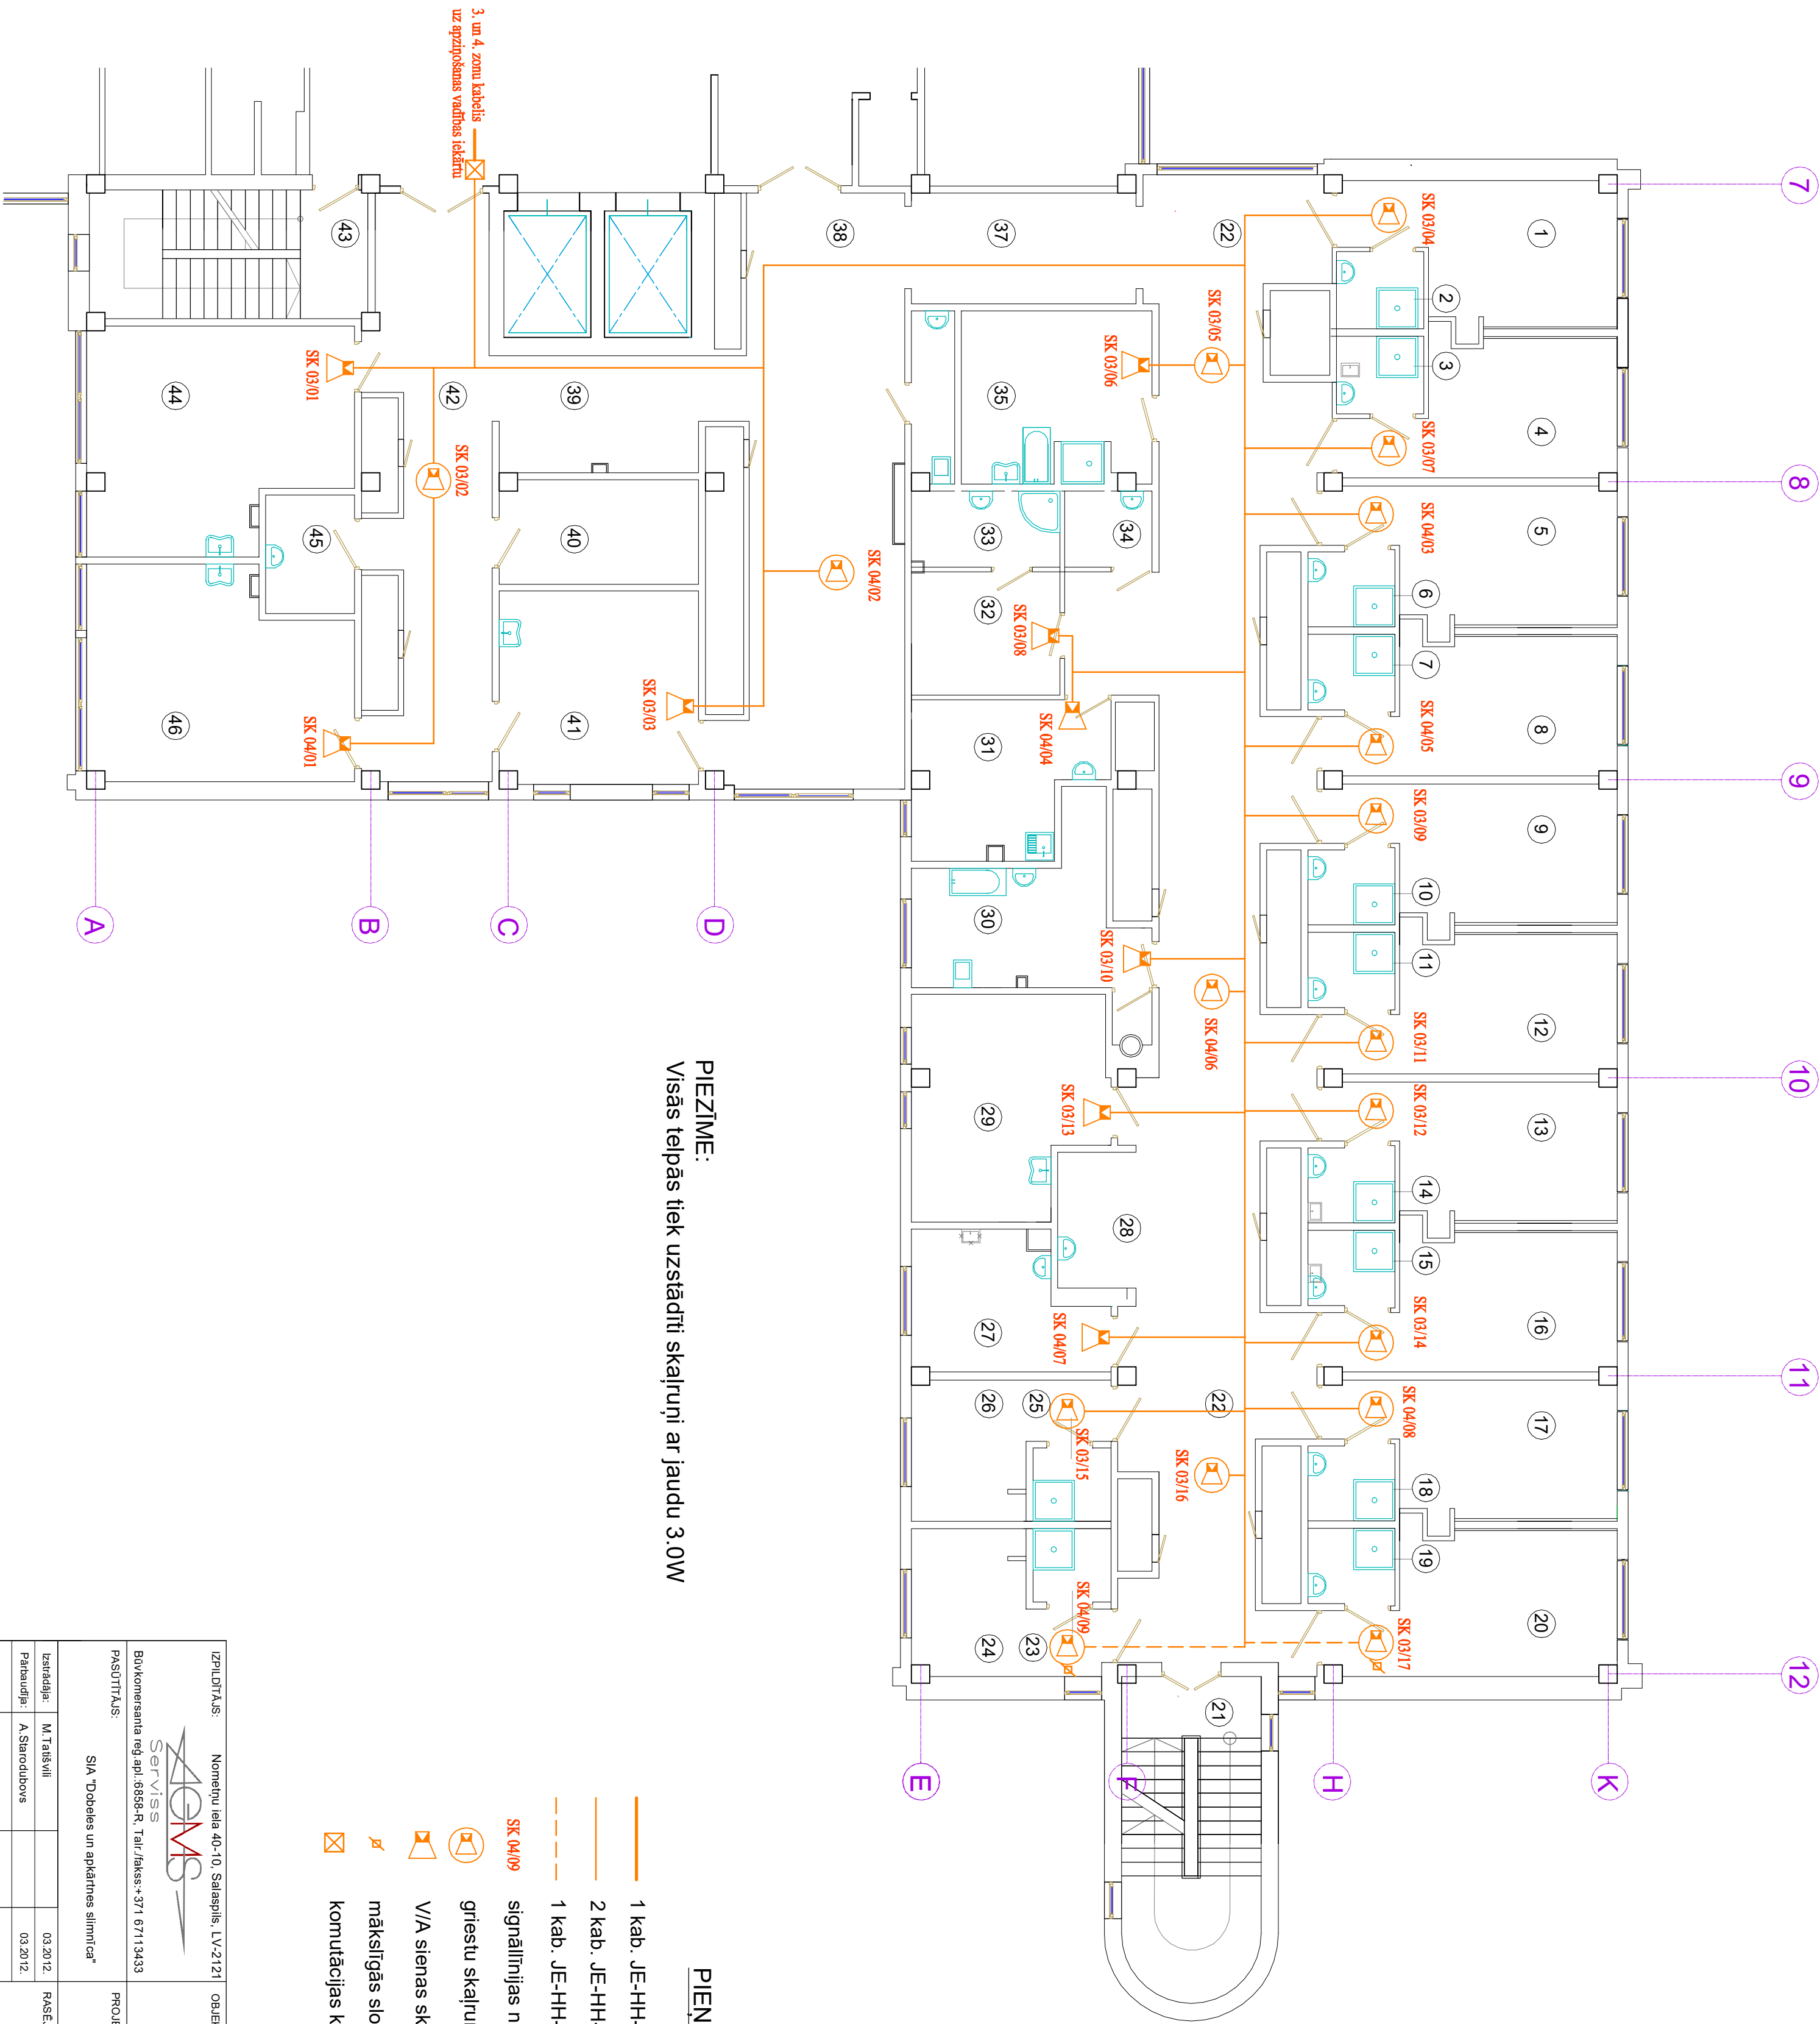

PIEŅĒMTIE APZĪMĒJUMI

Visās telpās tiek uzstādīti skaļruņi ar jaudu 3.0W

- 1 kab. JE-HH-FE 180/E30 2x2x0.8 mm, nedegošs 30 min.
- 2 kab. JE-HH-FE 180/E30 1x2x0.8 mm, nedegoši 30 min.
- 1 kab. JE-HH-FE 180/E30 1x2x0.8 mm, nedegošs 30 min.
- SK 04/09 signālītīnijas numurs / skaļruņa numurs
- grieistu skaļrunis ar EVAC spaili
- V/A sienas skaļrunis ar EVAC spaili
- mākslīgās slodzes gaļa ierīce
- komutācijas kārbā ar ugunsstūrīgajām spailēm

IZPILDĪTĀJS: Nometņu iela 40-10, Salaspils, LV-2121			OBJEKTS:			Pasūtītāja Nr. 11-1-ID		
<div><div><div></div><div></div><div></div><div></div><div></div><div></div><div></div><div></div><div></div><div></div><div></div><div></div><div></div><div></div><div></div><div></div><div></div><div></div><div></div><div></div><div></div><div></div><div></div><div></div><div></div><div></div><div></div><div></div><div></div><div></div><div></div><div></div><div></div><div></div><div></div><div></div><div></div><div></div><div></div><div></div><div></div><div></div><div></div><div></div><div></div><div></div><div></div><div></div><div></div><div></div><div></div><div></div><div></div><div></div><div></div><div></div><div></div><div></div><div></div><div></div><div></div><div></div><div></div><div></div><div></div><div></div><div></div><div></div><div></div><div></div><div></div><div></div><div></div><div></div><div></div><div></div><div></div><div></div><div></div><div></div><div></div><div></div><div></div><div></div><div></div><div></div><div></div><div></div><div></div><div></div><div></div><div></div><div></div><div></div><div></div><div></div><div></div><div></div><div></div><div></div><div></div><div></div><div></div><