


Telpas Nr.	Telpas nosaukums	Platība m ²
1.	Anestēzijas māšas kabīnēt	10.3
2.	Operācijas māšas kabīnēt	11.2
3.	Opzāles māšas palātdzēs kab.	13.0
4.	Opzāles ķirurģu kabīnēt	20.2
5.	Gaitenis	17.4
6.	Gaitenis	37.0
7.	Anestēzijas telpa	11.9
8.	Operācijas zāle	37.5
9.	Gaitenis	17.6
10.	Liftu halle	14.1
11.	Gaitenis	52.9
12.	Instrumentu mazg. steriliz. tēj.	12.6
13.	Sterilo instrumentu telpa	17.2
14.	Operācijas personāla sagatav.	20.9
15.	Gaitenis	37.0
16.	Pācooperācijas telpa	34.2
17.	Gaitenis	-
18.	Operācijas zāle	36.3
19.	Anestēzijas telpa	17.0
20.	Liftu halle	18.6
21.	Kāpņu telpa	22.3
22.	Gaitenis	14.2
23.	Tehnisķa telpa	10.6
24.	Medicīniskās gāzes	8.4
25.	Gaitenis	47.8
26.	Gaitenis	8.4
27.	Operācijas person. slūžas(siev	11.7
28.	Operācijas person. slūžas(vīr)	12.2
29.	Palīgelpa	3.7
30.	Sieviešu tualetes telpa	3.3
31.	Priekšelpa	2.6
32.	Vīriešu tualetes telpa	2.4
33.	Gaitenis	32.8

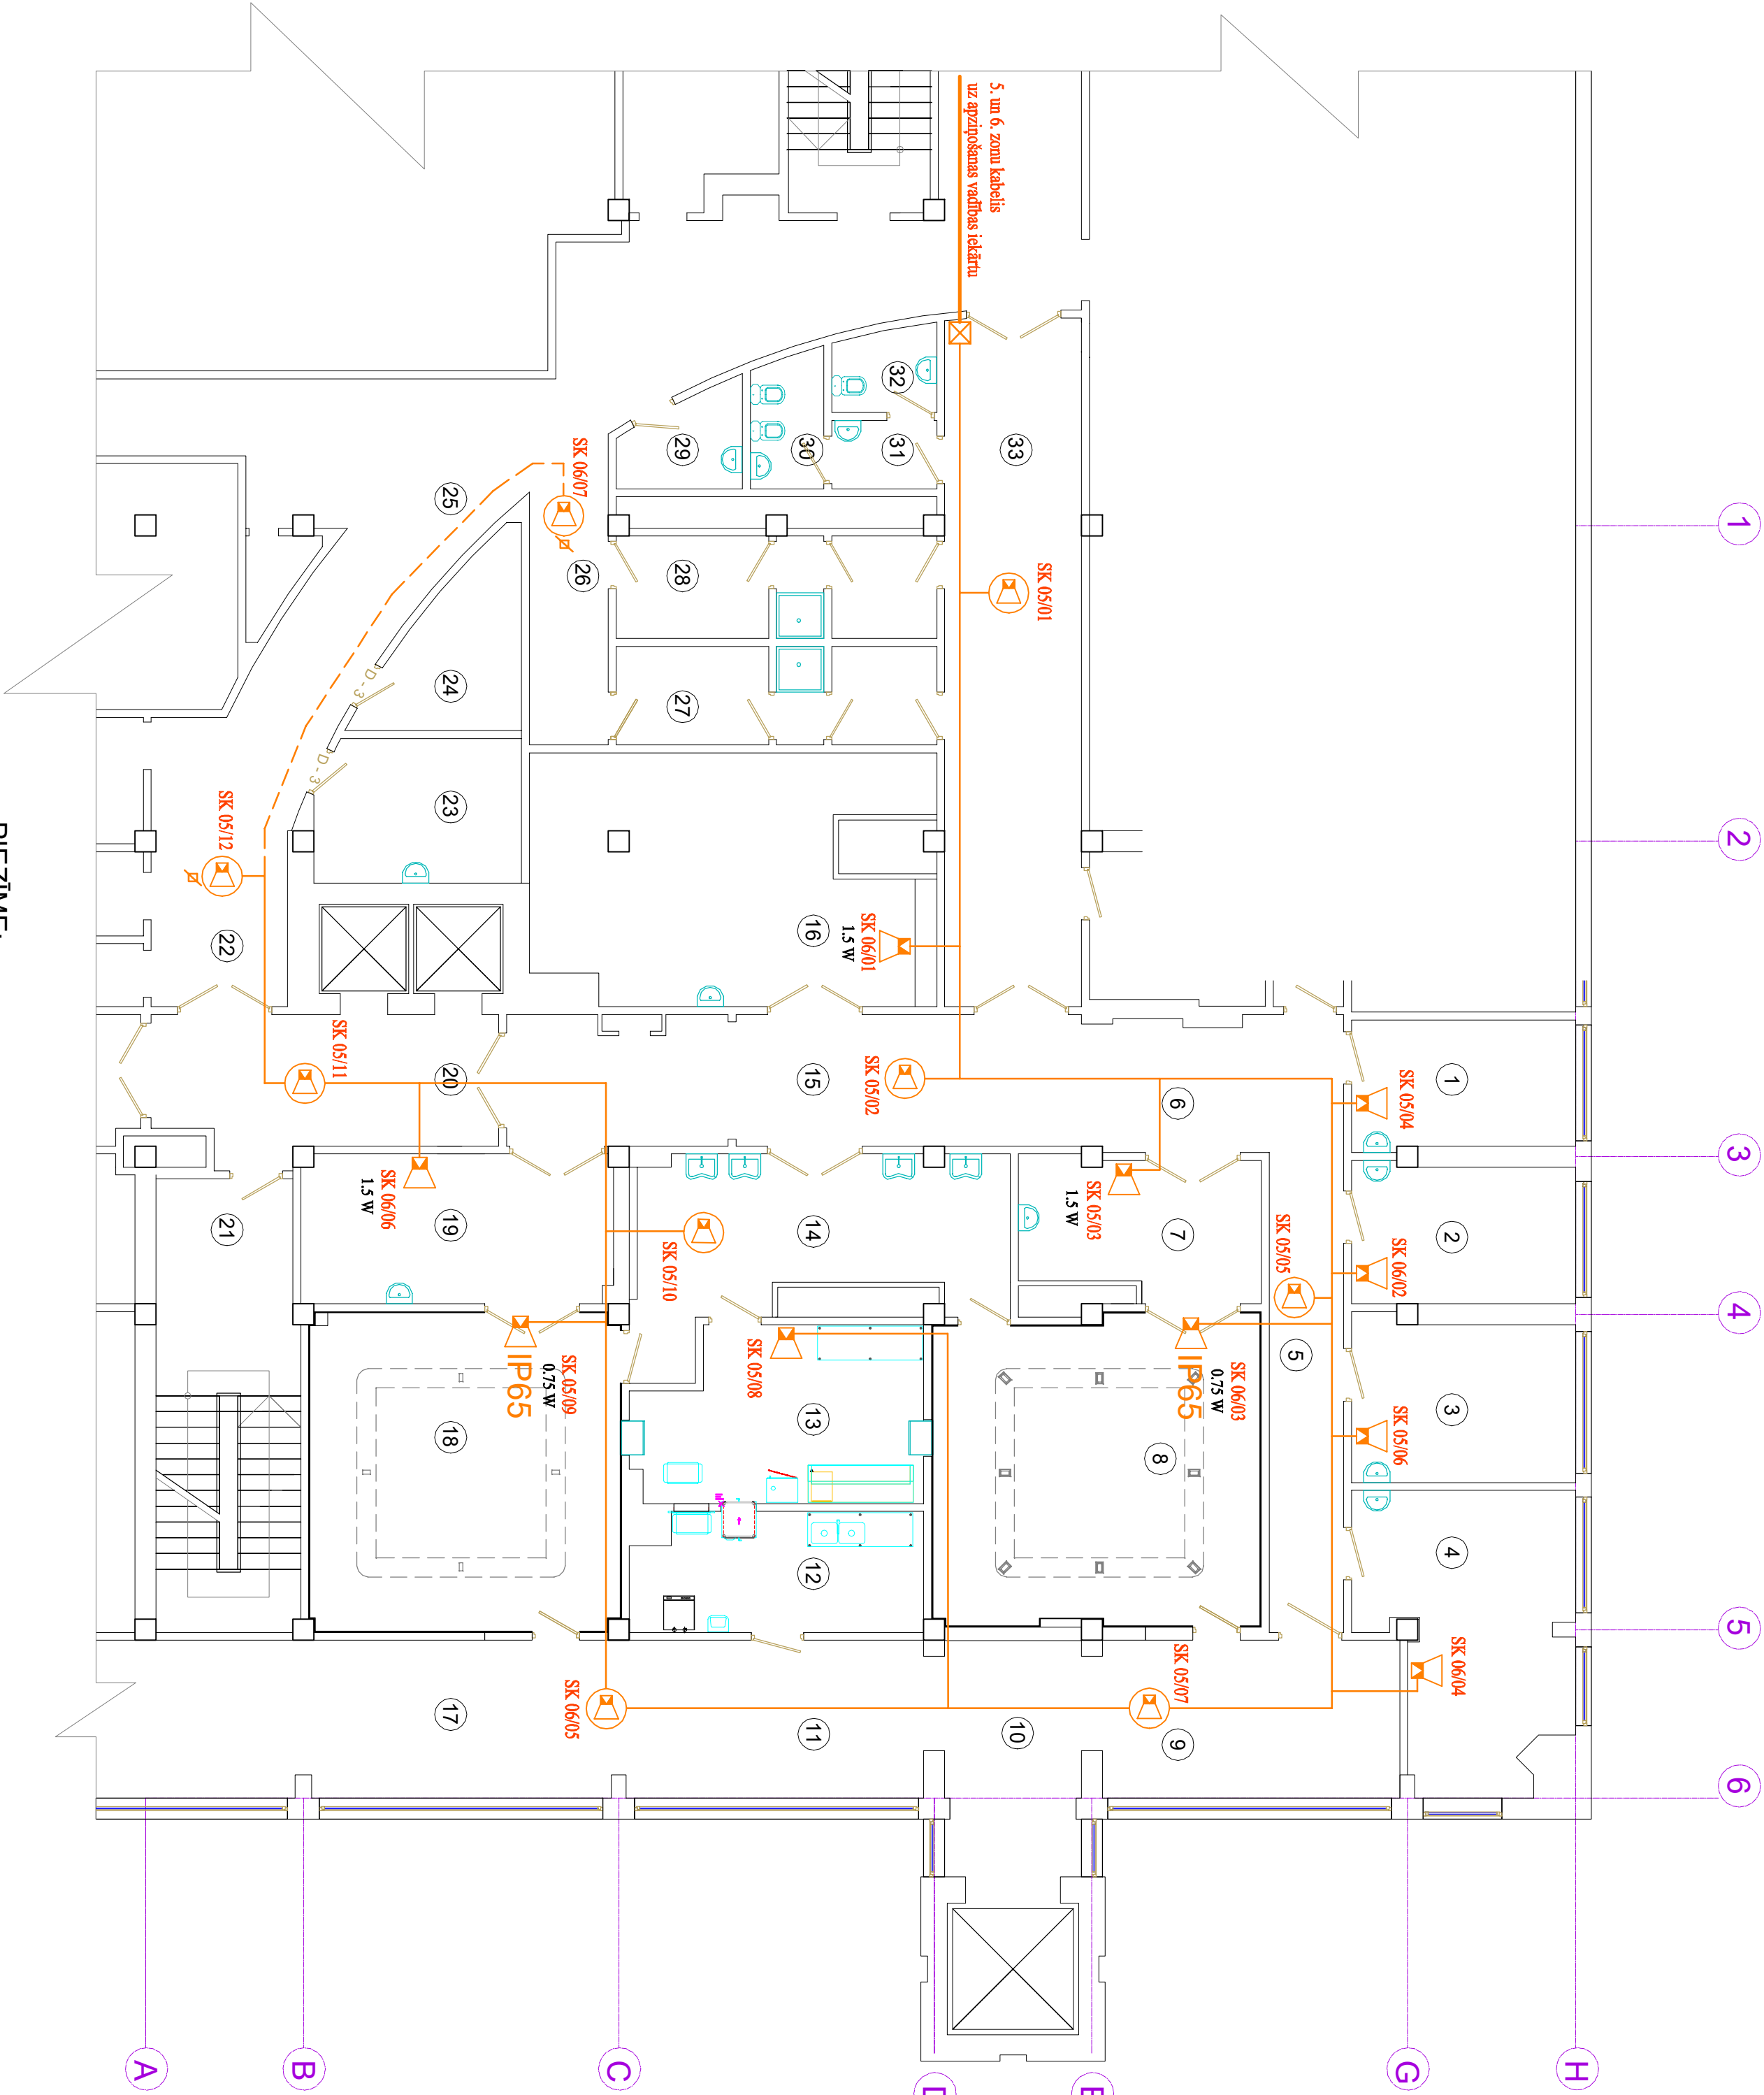

- 1 kab. JE-HH-FE 180/E30 2x2x0.8 mm, nedegošs 30 min.

2 kab. JE-HH-FE 180/E30 1x2x0.8 mm, nedegoši 30 min.

1 kab. JE-HH-FE 180/E30 1x2x0.8 mm, nedegošs 30 min.
- SK 05/09

signālītīnijas numurs / skaļruņa numurs
- grieestu skaļrunis ar EVAC spaili
- V/A sienas skaļrunis ar EVAC spaili
- V/A mitrumizturīgais skaļrunis ar EVAC spaili
- mākslīgās slodzes gala ierīce
- komutācijas kārbā ar ugunsizturīgajām spailēm

PIENEMTIE APZĪMĒJUMI

IZPILDĪTĀJS: Nometņu iela 40-10, Salaspils, LV-2121		OBJEKTS: SIA "Dobeles un apkārtnes slimnīca"		Pasūtītāja Nr. 11-1-ID	
Būvkomersanta reģ.apr.6856-R, Tālrunis:+371 67113433		Dobeļē, Adama ielā Nr.2		Arhiva reģistrācijas Nr.	
PASŪTĪTĀJS: SIA "Dobeles un apkārtnes slimnīca"		PROJEKTA DAĻAS NOSAUKUMS: Balss traucēsmes izziņošanas sistēma		Mērogs: 1:100	
Izstrādāja: M. Traišvili		RĀSĒLUMA LĀPĀS NOSAUKUMS: Operācijas bloks ar balss traucēsmes izziņošanas sistēmu		Lapas numurs un numurs: BIS-13-03/12-ID-05	
Pārbaudīja: A.Saurodovs		Lapas: 13		Kopā lapas: 16	