


6 kab. JE-HH-FE 180/E30 2x1.0
zonas 13A, 13B, 14A, 14B, 15A, 15B
no 5. stáva uz BIS skapi;
6 kab. JE-HH-FE 180/E30 2x1.0
zonas 10A, 10B, 11A, 11B, 12A, 12B
no 2. stáva uz BIS skapi

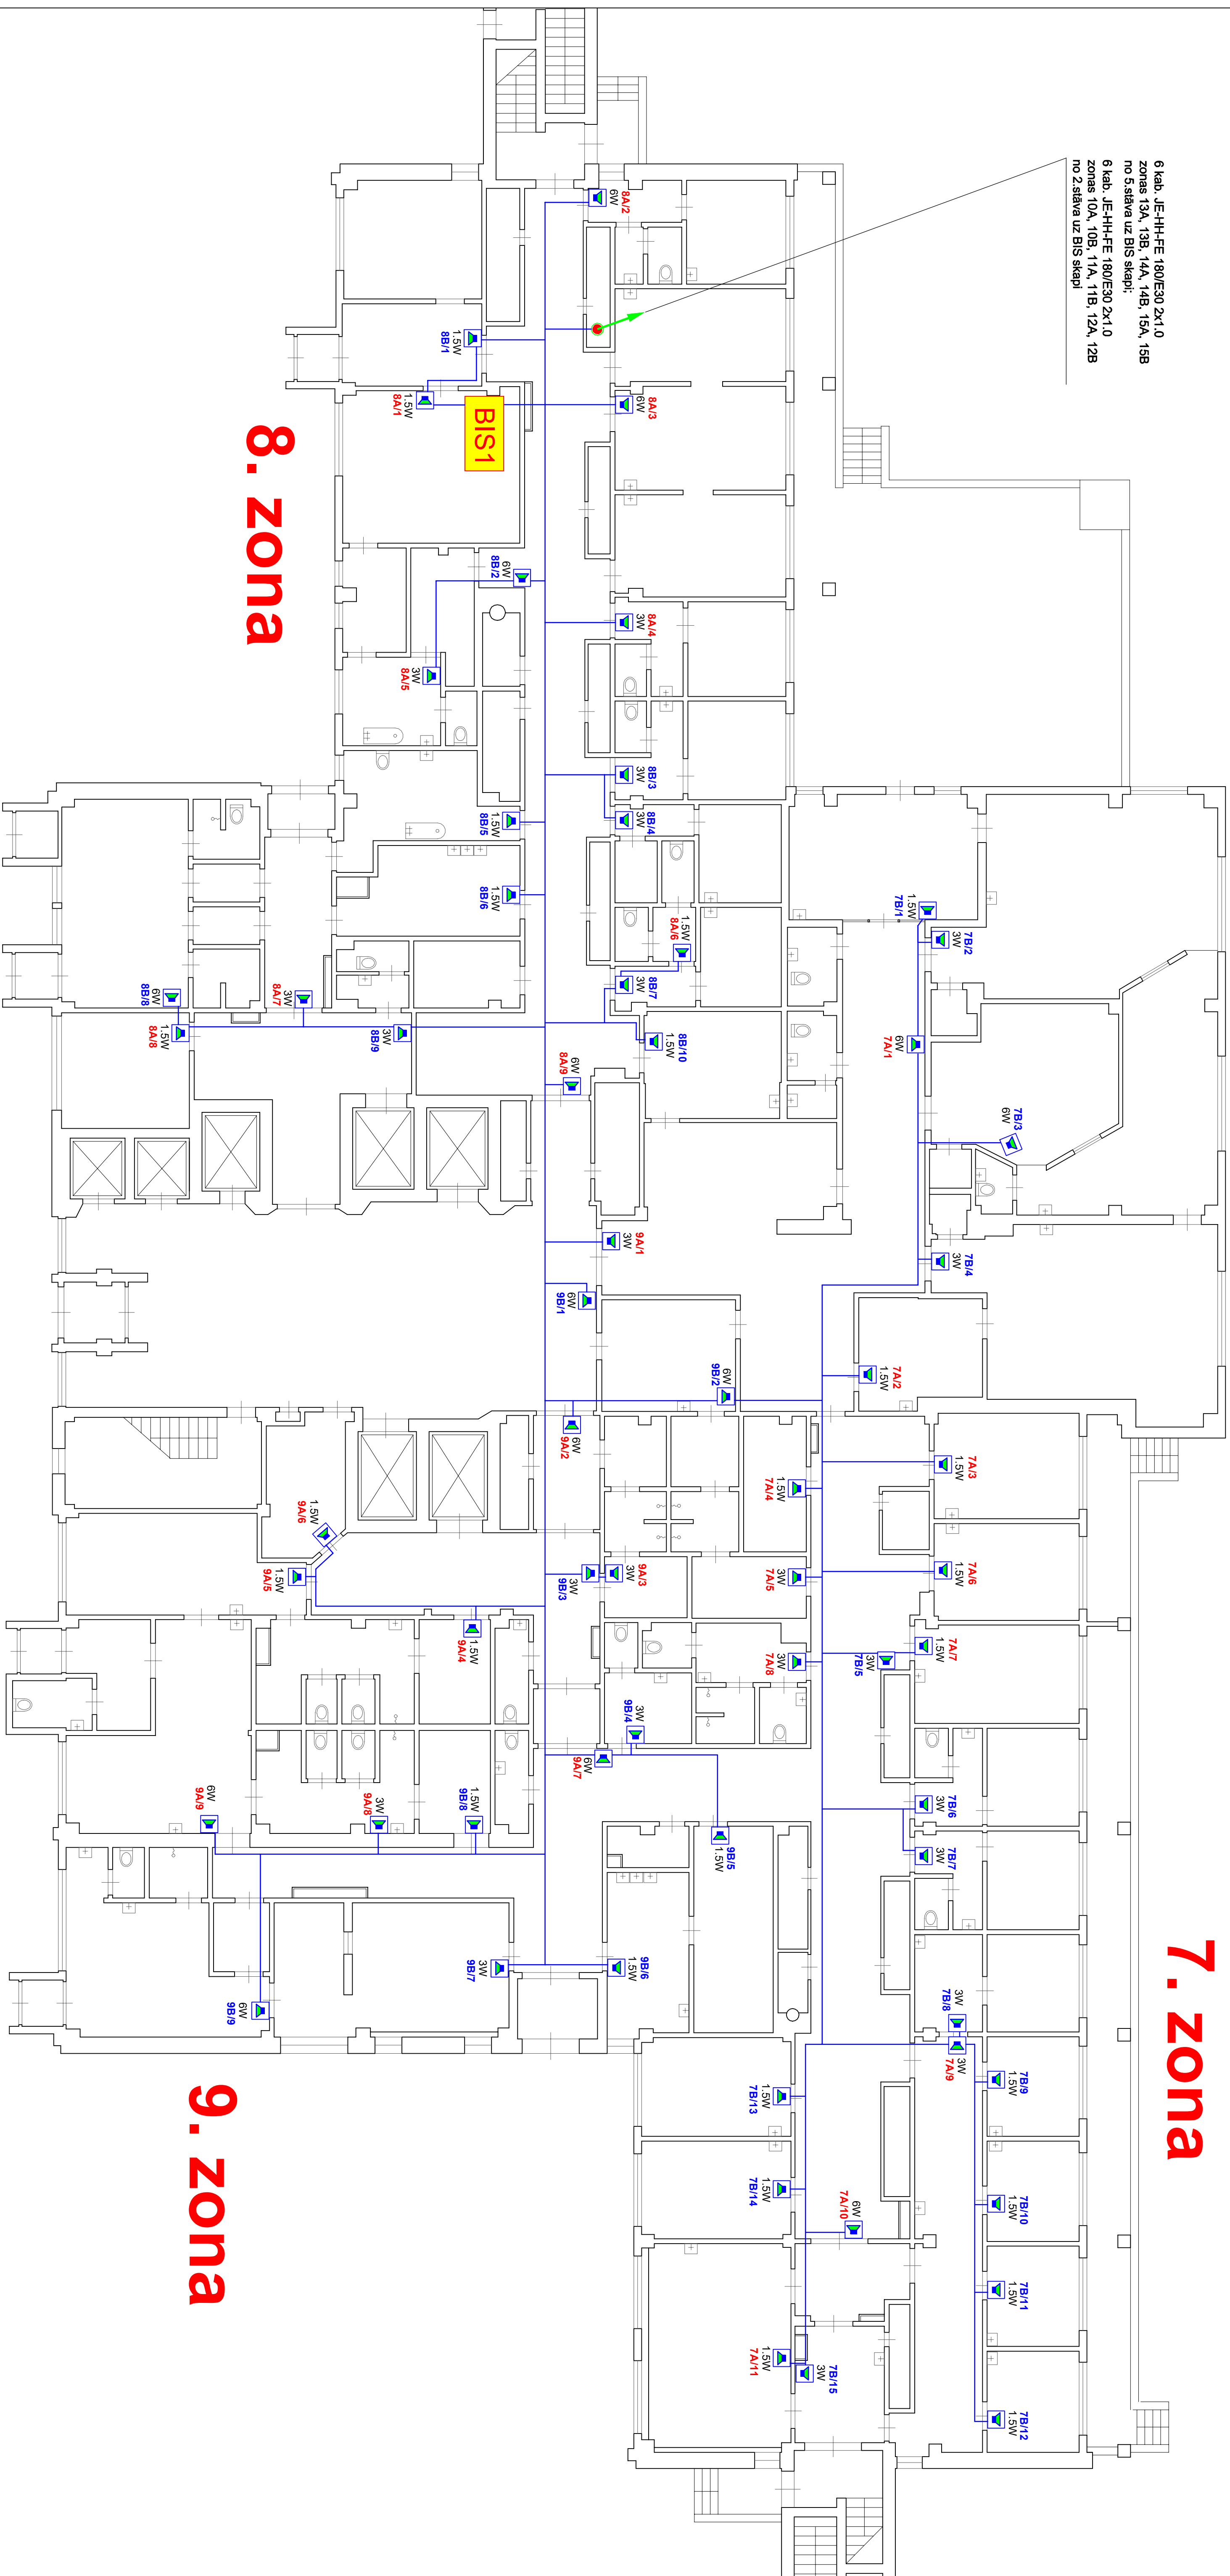

8. Zona

9. Zona

APZĪMĒJUMI:

STACIONĀRĀ ĒKAS 1.STĀVS

BIS1	daļas izziņošanas sistēmas skapis ar numuru
	sienas skaļrunis ar EVAC sprāvi, jauda 1,5, 3 vai 6 W skaļrunu ķēbeles JEH-SH-HE180CE30 2x10
6,0,3,0,1,5W	skaļruna jauda
	Skaļruna numurs
	Izziņošanas sistēmas zonas numurs
	pabeigums A
BA1	skaļruna numurs zonā
	Izziņošanas sistēmas zonas numurs
	pabeigums B
BS1B	skaļruna numurs zonā