21. zona

20. zona

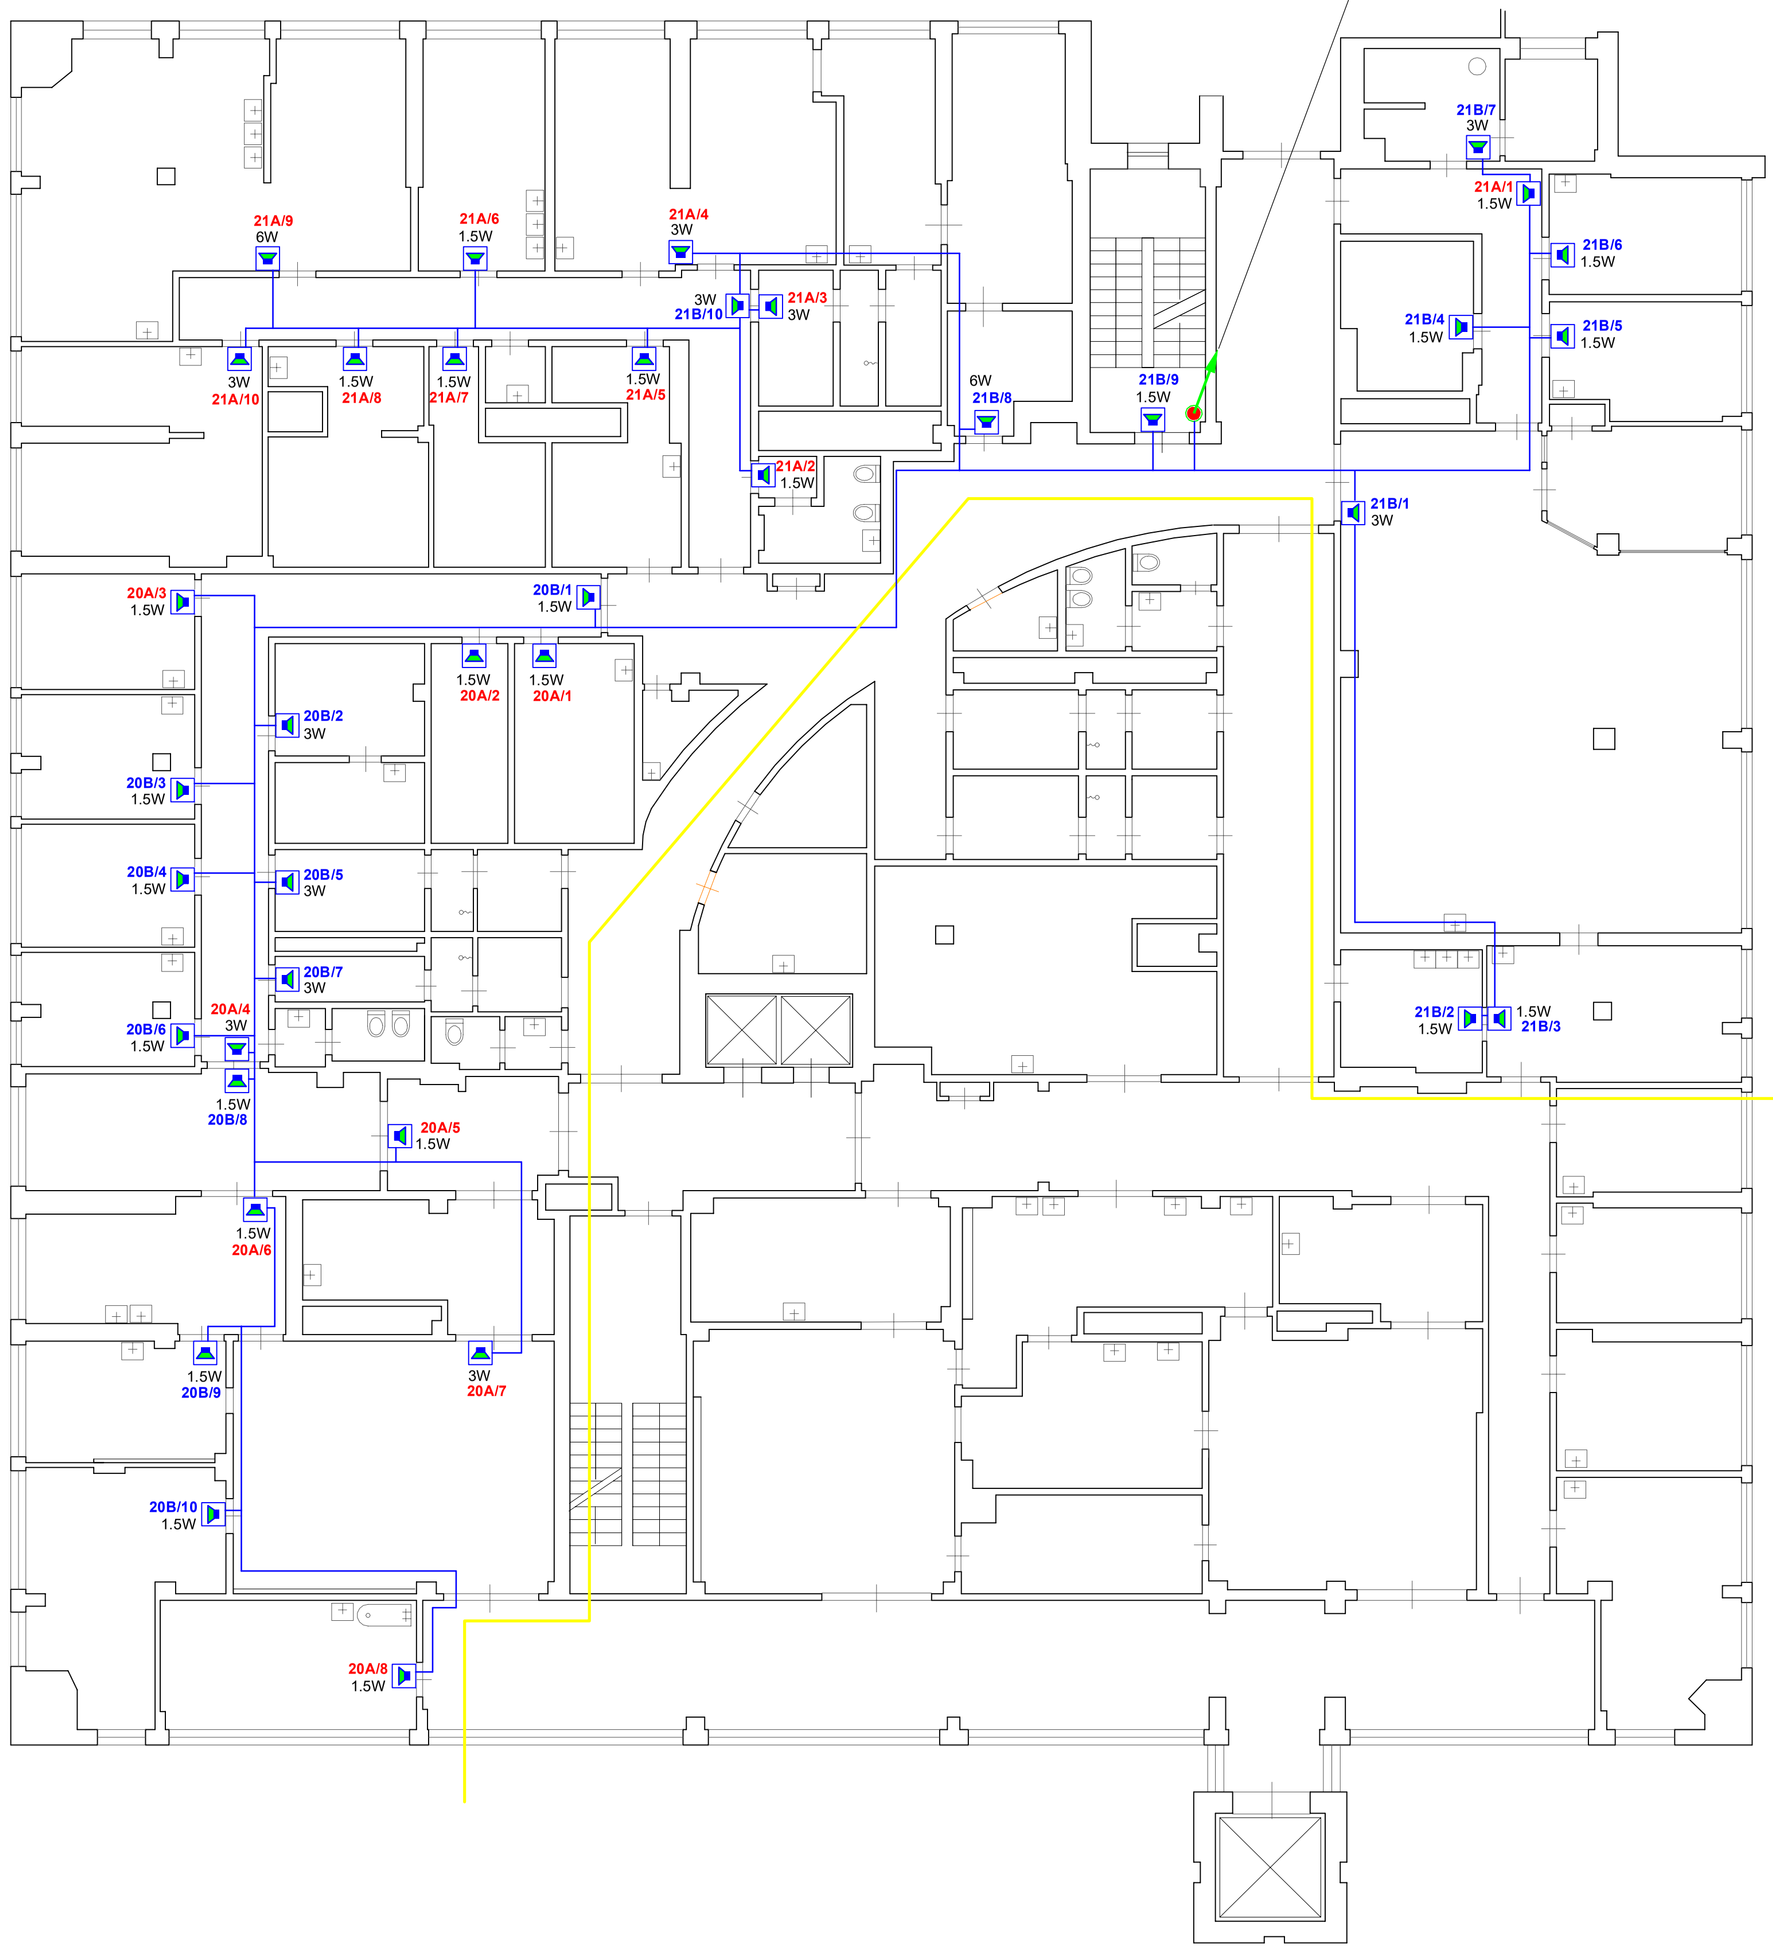

ESS-CI izpilddokumentācija:

Dokumentācijas NOSAUKUMS
SIA "Dobeles un apkārtnes slimnīca"
OPERĀCIJAS BLOKA UN ĶIRURĢISKĀS NODAĻAS REKONSTRUKCIJA

OBJEKTA ADRESE
Ādama iela 2, Dobele, LV-3701

PASŪTĪJUMA NR. 11-1-ID

MONTĀŽAS DARBU IZPILDĪTĀJS
SIA "AGMS Serviss"
Nometņu iela 40-10, Salaspils, LV-2121
Būvkomersanta reģ.apl.:6858-R,
Talr./fakss:+371 67113433

Izstrādāja:
M.Tatišvili

DATUMS: 03.2012

36W,
esošā ZONA "5a",
BIS skapis Nr.1

21W,
esošā ZONA "6a",
BIS skapis Nr.1

APZĪMĒJUMI:

	sienas skaļrunis ar EVAC spaili, jauda 1.5, 3 vai 6 W
	skaļrunu kabelis JE-H(St)H-FE180/E30 2x1.0
6.0,3.0,1.5W	*skaļruņa jauda*
	Skaļruņa numurs
20A/1	*izziņošanas sistēmas zonas numurs pieslēgums A skaļruņa numurs zonā*
20B/2	*izziņošanas sistēmas zonas numurs pieslēgums B skaļruņa numurs zonā*

DIAGNOSTIKAS ĒKAS 4.STĀVS

PROJEKTĒTĀJS: HEINEX	PASŪTĪTĀJS: SIA "Dobeles un apkārtnes slimnīca"				PASŪT./ARHĪVA NR.: 10/10-2022.DAS/Ā-2
	BŪVOBJEKTS: Dobeles un apkārtnes slimnīca				STADIJA: IZPILDDOKUMENTĀCIJA
	ADRESE: Ādama iela 2, Dobele, Dobeles novads				FAILA NR.: 22.07.23 BISS Dobeles apkartnes slimnica.dwg
	SATURS: Centralizētā balss izziņošanas sistēma, BIS				DAĻA: RAS. NR.
	RASĒJUMS: Diagnostikas ēkas 4.stāvs ar BIS tīkliem				ESS-CI-8
	AUTORI	UZVĀRDS	PARAKSTS	DATUMS	
	PROJEKTA DAĻAS VADĪTĀJS	A.GEŅDIKOVS		08.2023	DATUMS 02.08.2023
					MĒROGS A1 1:100
	IZSTRĀDĀJA	A.GEŅDIKOVS		08.2023	LAPAS NR. 13

SIA "HEINEX", REĢ.NR.: 41203027371,
Juridiskā adrese: BRĒMENES IELA 17, PIKALNE, SALASPILS NOV., LV-5015
info@heinex.lv
www.heinex.lv

Projekta dokumentācija nav izmantojama citu objektu projektēšanai un/vai celtniecībai bez saskaņošanas

@A1