


UZŅĒMŠANAS NODAĻA
GALVENAIS SKAPIS
BIS skapis 1

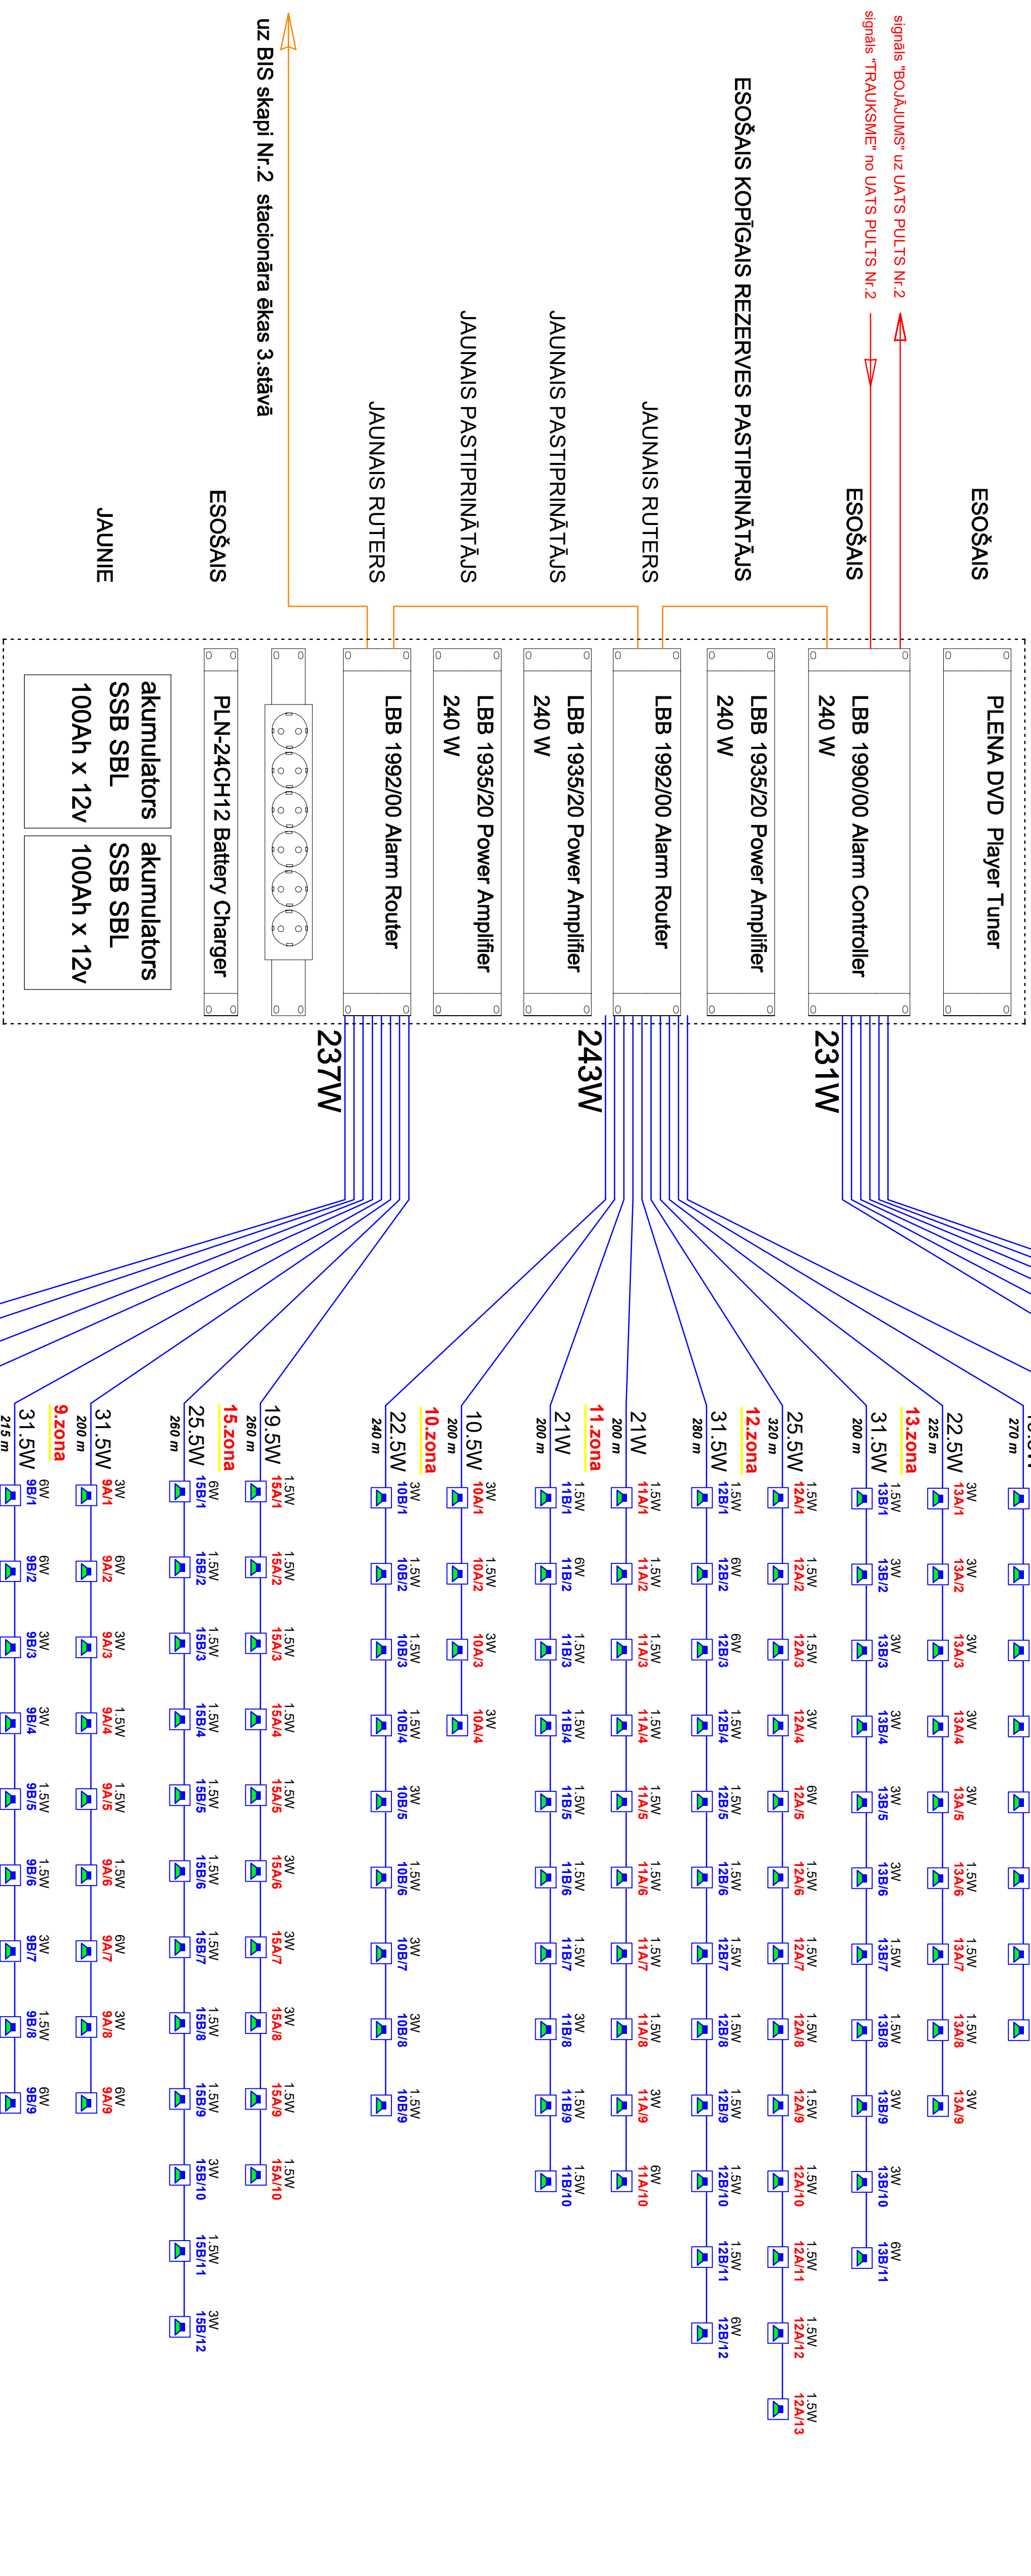

ESS-CI Izpildītudokumentācija:
Dokumentācijas NOSAUKUMS
SIA "Dobele" un apakšiniešu dokumentācijas
OPERĀCIJAS BLOKA UN ĶIRURGIŠKĀS
NODĀVAS REMONTSTRUKCIJA
OBJEKTA ADRESE
Akmens iela 2, Dobele, LV-3701
PASŪTĪTUMA NR. 11-1-ID
MONTĀŽAS DARBU IZPILDĪTAJS
SIA "AGMS Services"
Komerču iela 40-10, Salaspils, LV-2121
Būvniecības lapa apz. 6858-R,
Tālrunis:+371 67115435
Izstrādāja:
M. Raičeviči
DATUMS: 003.2012

PROJEKTIETALS	PASŪTĀJIS	PAŠŪTĀJUMA NR.
	"SIA "Dobesles un apūrties simlīnca"	10/01/2022 DABJA-2
BUDĶEBIETS	Dobesles un apūrties simlīnca	STRODIJA
ADRESE	Adama iela 2, Dobele, Dobeles novads	IZPILDĪBĒMĀCĪBA
SATURS	Cenārlīdzība pašas izstrādātās sistēmas, BIS	FALJA NR.
KAPITULS	BIS struktūrsistēma Nr.1	2022.09.28 Dobesle novada domes Izpilde
AUTORI	IZVĀRDOŠ	RĀS NR.NR.NR.
PROJEKTA DAUŠA VADĪTĀJS	A.GENDRIKOVŠ	EES C1-9
PARAKSTS	DATUMS	DATUMS
		02.08.2023
MERGOTS	AI līm	LAPAS NR.
		14