



PULTS 3, CILPA 1

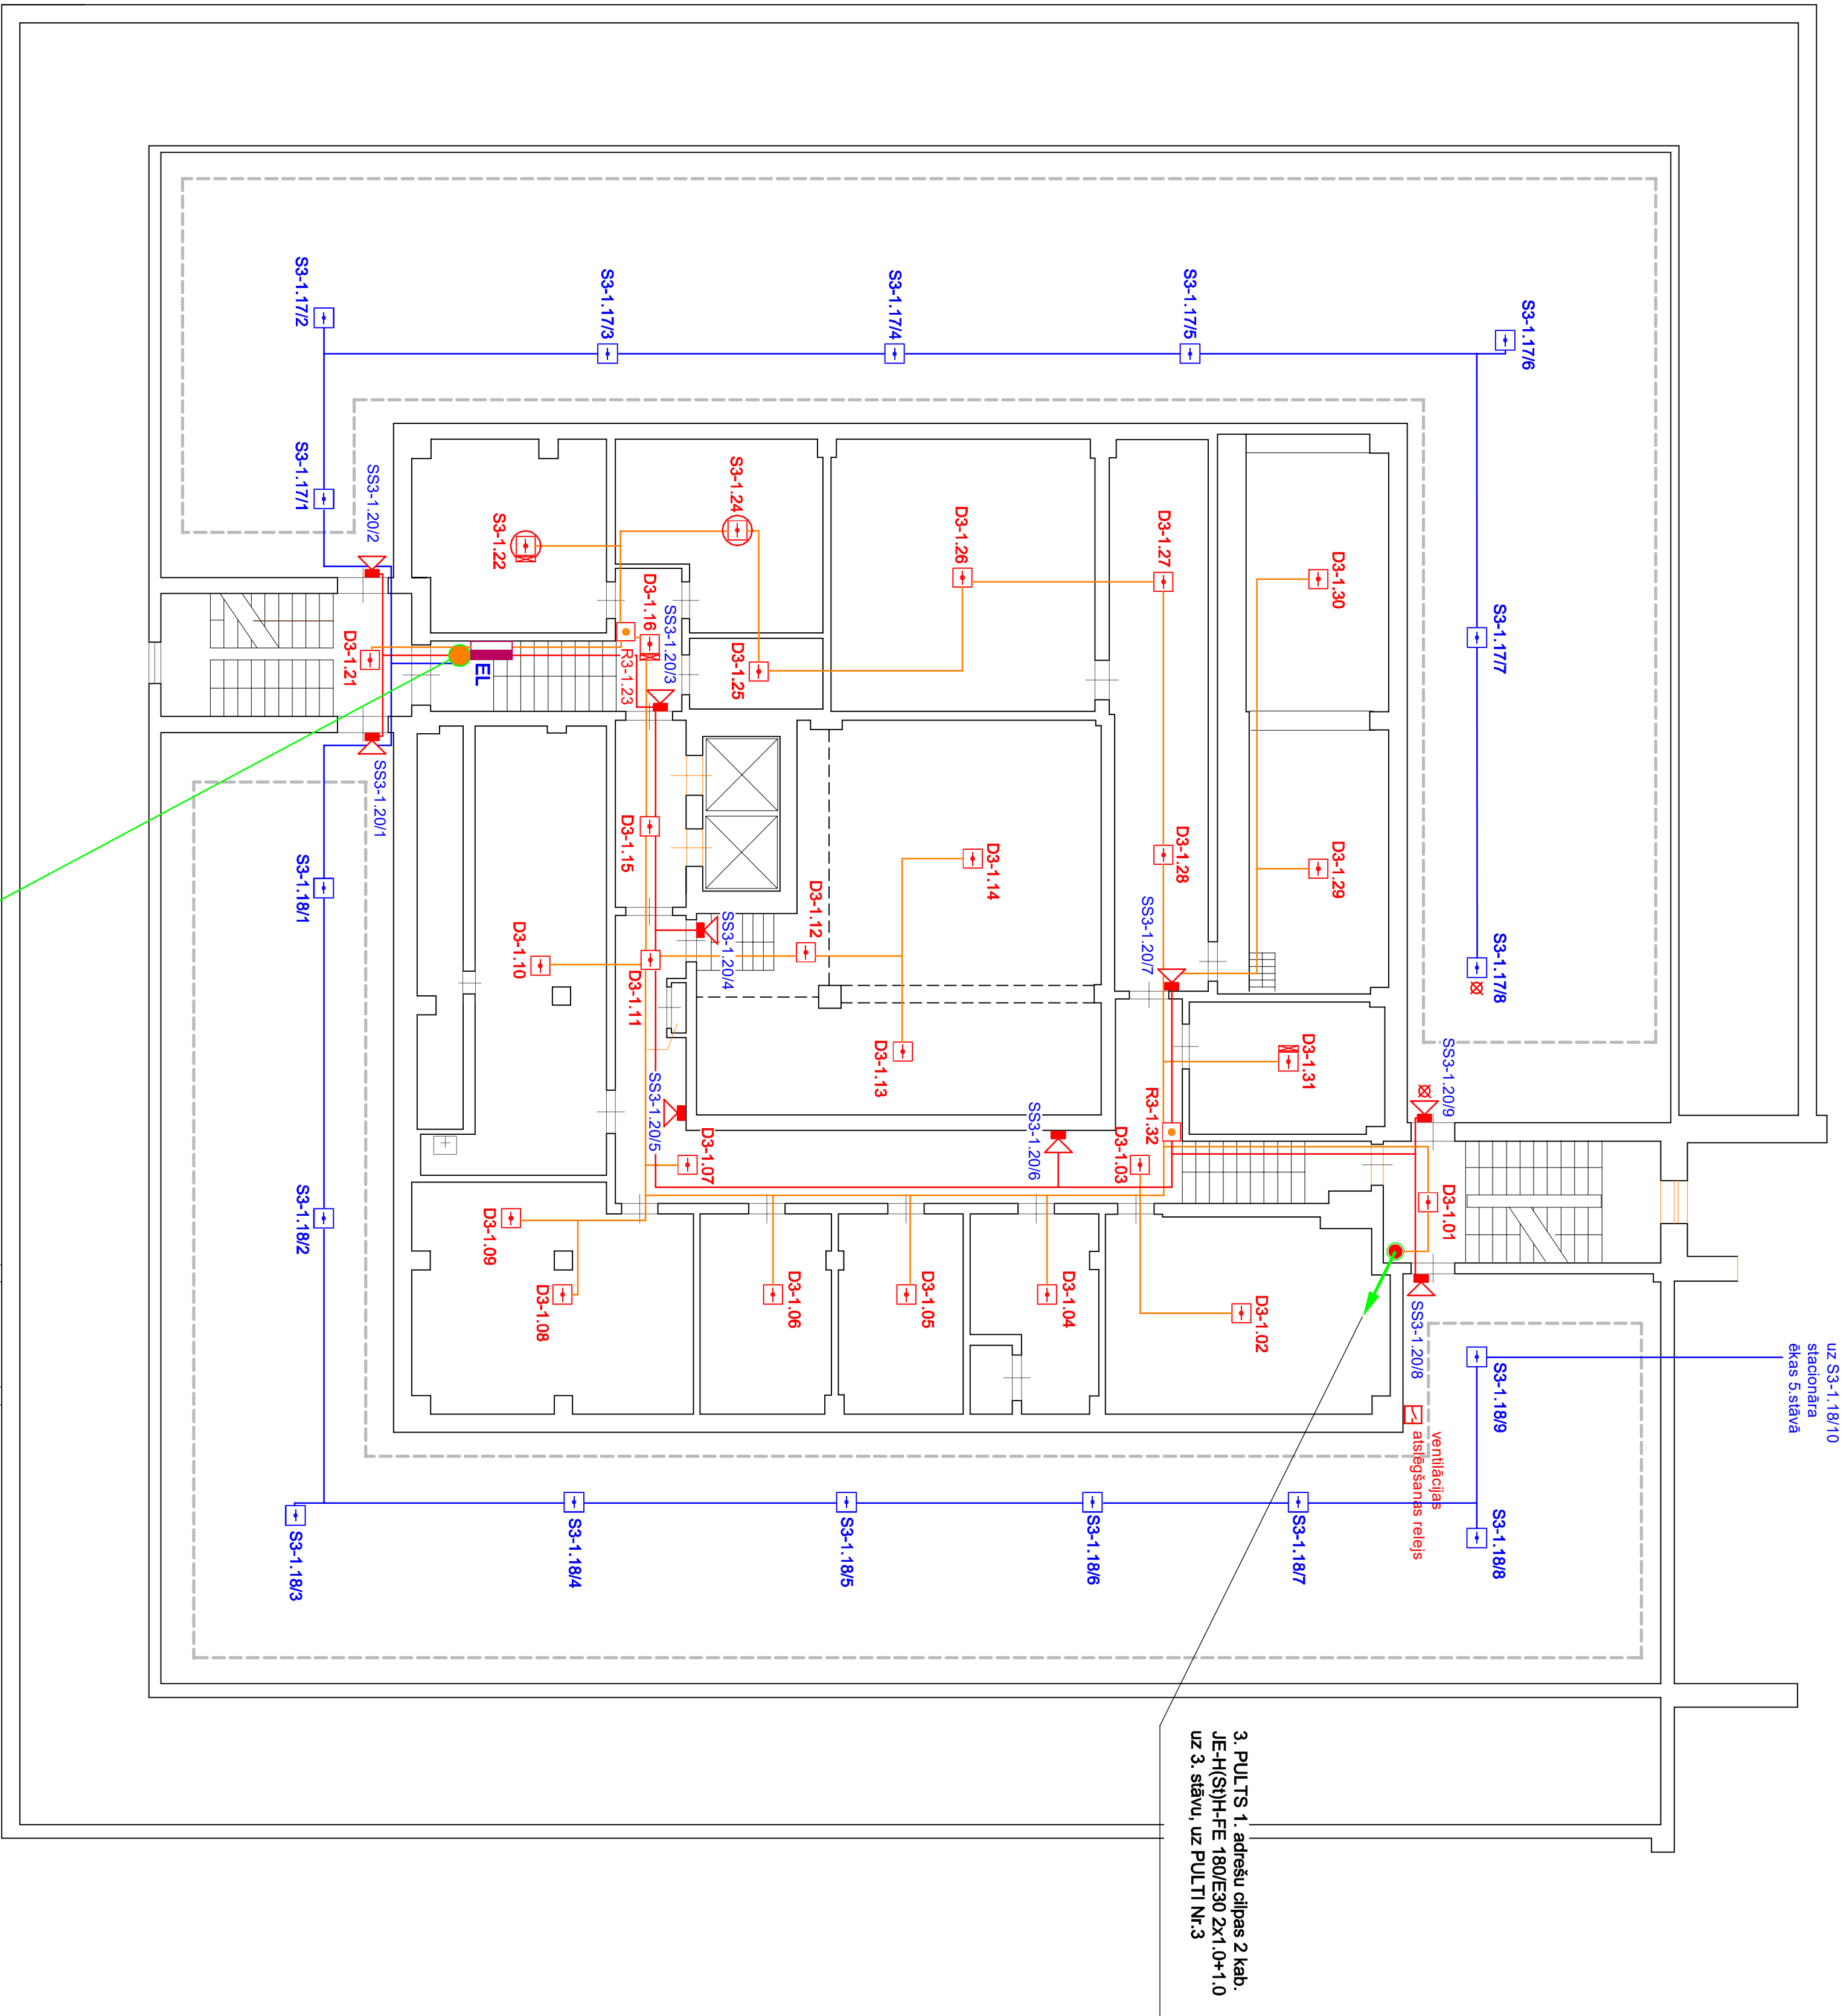

- KO** M3-1.17 konvenc. siltuma detektoru zona, ZITON A70-2
- KO** M3-1.18 konvenc. siltuma detektoru zona, ZITON A70-2
- ZSM** M3-1.20 2 konvenc. siltumu detektoru zona, ZITON ZPT52-2
- K1** M3-1.19 barošanas bloka kontrole, ZITON A4SE-2
- BB** barošanas bloks MERAWEK

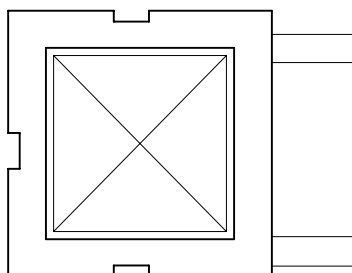

3. PULTS 1, adresu cilpas 2 kab.
JE-H(S)H-FE 180/E30 2x1.0+1.0
uz 3. stāvu, uz PULTI Nr.3

APZĪMĒJUMI:

- R** adresu trausmes poga bez īsslēguma izolatora
- D** adresu dīmu detektors
- S** adresu siltuma detektors
- S** cilpas īsslēguma izolatora detektora pamatnē
- VM** M adresu detektors vīrs piekārgrīstiem
- ZSM** M detektora iznesamais indikators
- SS** ventilācijas atslēgšanas modulis bez īsslēguma izolatora
- KO** M 2 siltumu izseju modulis bez cilpas īsslēguma izolatora
- K1** M konvencionālo detektoru modulis bez cilpas īsslēguma izolatora
- BB** barošanas bloka kontroles modulis bez īsslēguma izolatora
- SS** barošanas bloks EN-54-4
- S** moduļa grupa ar kārbu un barošanas bloku EN-54-4
- SS** konvenc. siltuma detektors
- SS** konvencionālā siltuma
- EL** inļas gaļa rezistors (EOL)
- EL** elektroapgādes avots
- EL** ugunsiztur. adresu cilpas kab. JE-H(S)H-FE 180/E30 2x1.0+1.0
- EL** ugunsiztur. siltumu kab. JE-HH-FE 180/E30 2x1.0
- EL** ugunsiztur. konvenc. detektoru kab. JE-HH-FE 180/E30 2x1.0
- EL** ugunsiztur. elektroapgādes kab. (N)HXH FE 180/E30 3x1.5

- AX-XXX** iekārtas iekārtas numurs:
- AX-XXX** iekārtas adrese
- AX-XXX** adresu cilpas numurs
- AX-XXX** UATS pults numurs
- AX-XXX** iekārtas veids: R - manuāla poga, D - dīmu detektors, S - siltuma detektors, M - modulis
- XXX-XXX** konvencionālais ierīces numurs [ierīces piešķiršana pie moduļa]:
- XXX-XXX** ierīces kārtas numurs
- XXX-XXX** ierīces adrese
- XXX-XXX** cilpas numurs
- XXX-XXX** UATS pults numurs
- XXX-XXX** iekārtas veids: S - siltuma detektors, SS - konvencionālais siltuma

DIAGNOSTIKAS ĒKAS 5.STĀVS

PROJEKTĒTĀJS:		PASŪTĪTĀJS:	
SIA "Dobele un apkārtnes siltumtīkla"		PASŪTĪTĀJS NR.	
BŮVOBJEKTS:		STADIJA	
Dobele un apkārtnes siltumtīkla		10/10-2022.DA5/A-2	
ADRESE:		IZPILDĪDOKUMENTĀCIJA	
Adama iela 2, Dobele, Dobele novads			
SĀTUMS:		FAJLA NR.	
Ugunsgrēka atklāšanas un signālizācijas sistēma, UATS		UATS-13	
RĀSĒJUMS:		DĀĻA NR.	
Diagnostikas ēkas 5.stāvs ar UATS tīkliem		RĀS NR.	
AUTORI:		DATUMS	
PROJEKTA DAĻAS VADĪTĀJS		08.2023	
A.GERDĪKOVS		02.08.2023	
IZSTRĀDĀJA		LAPAS NR.	
A.GERDĪKOVS		18	

Projekta dokumentācija ir izstrādāta saskaņā ar projekta dokumentāciju izstrādāšanas noteikumiem.