

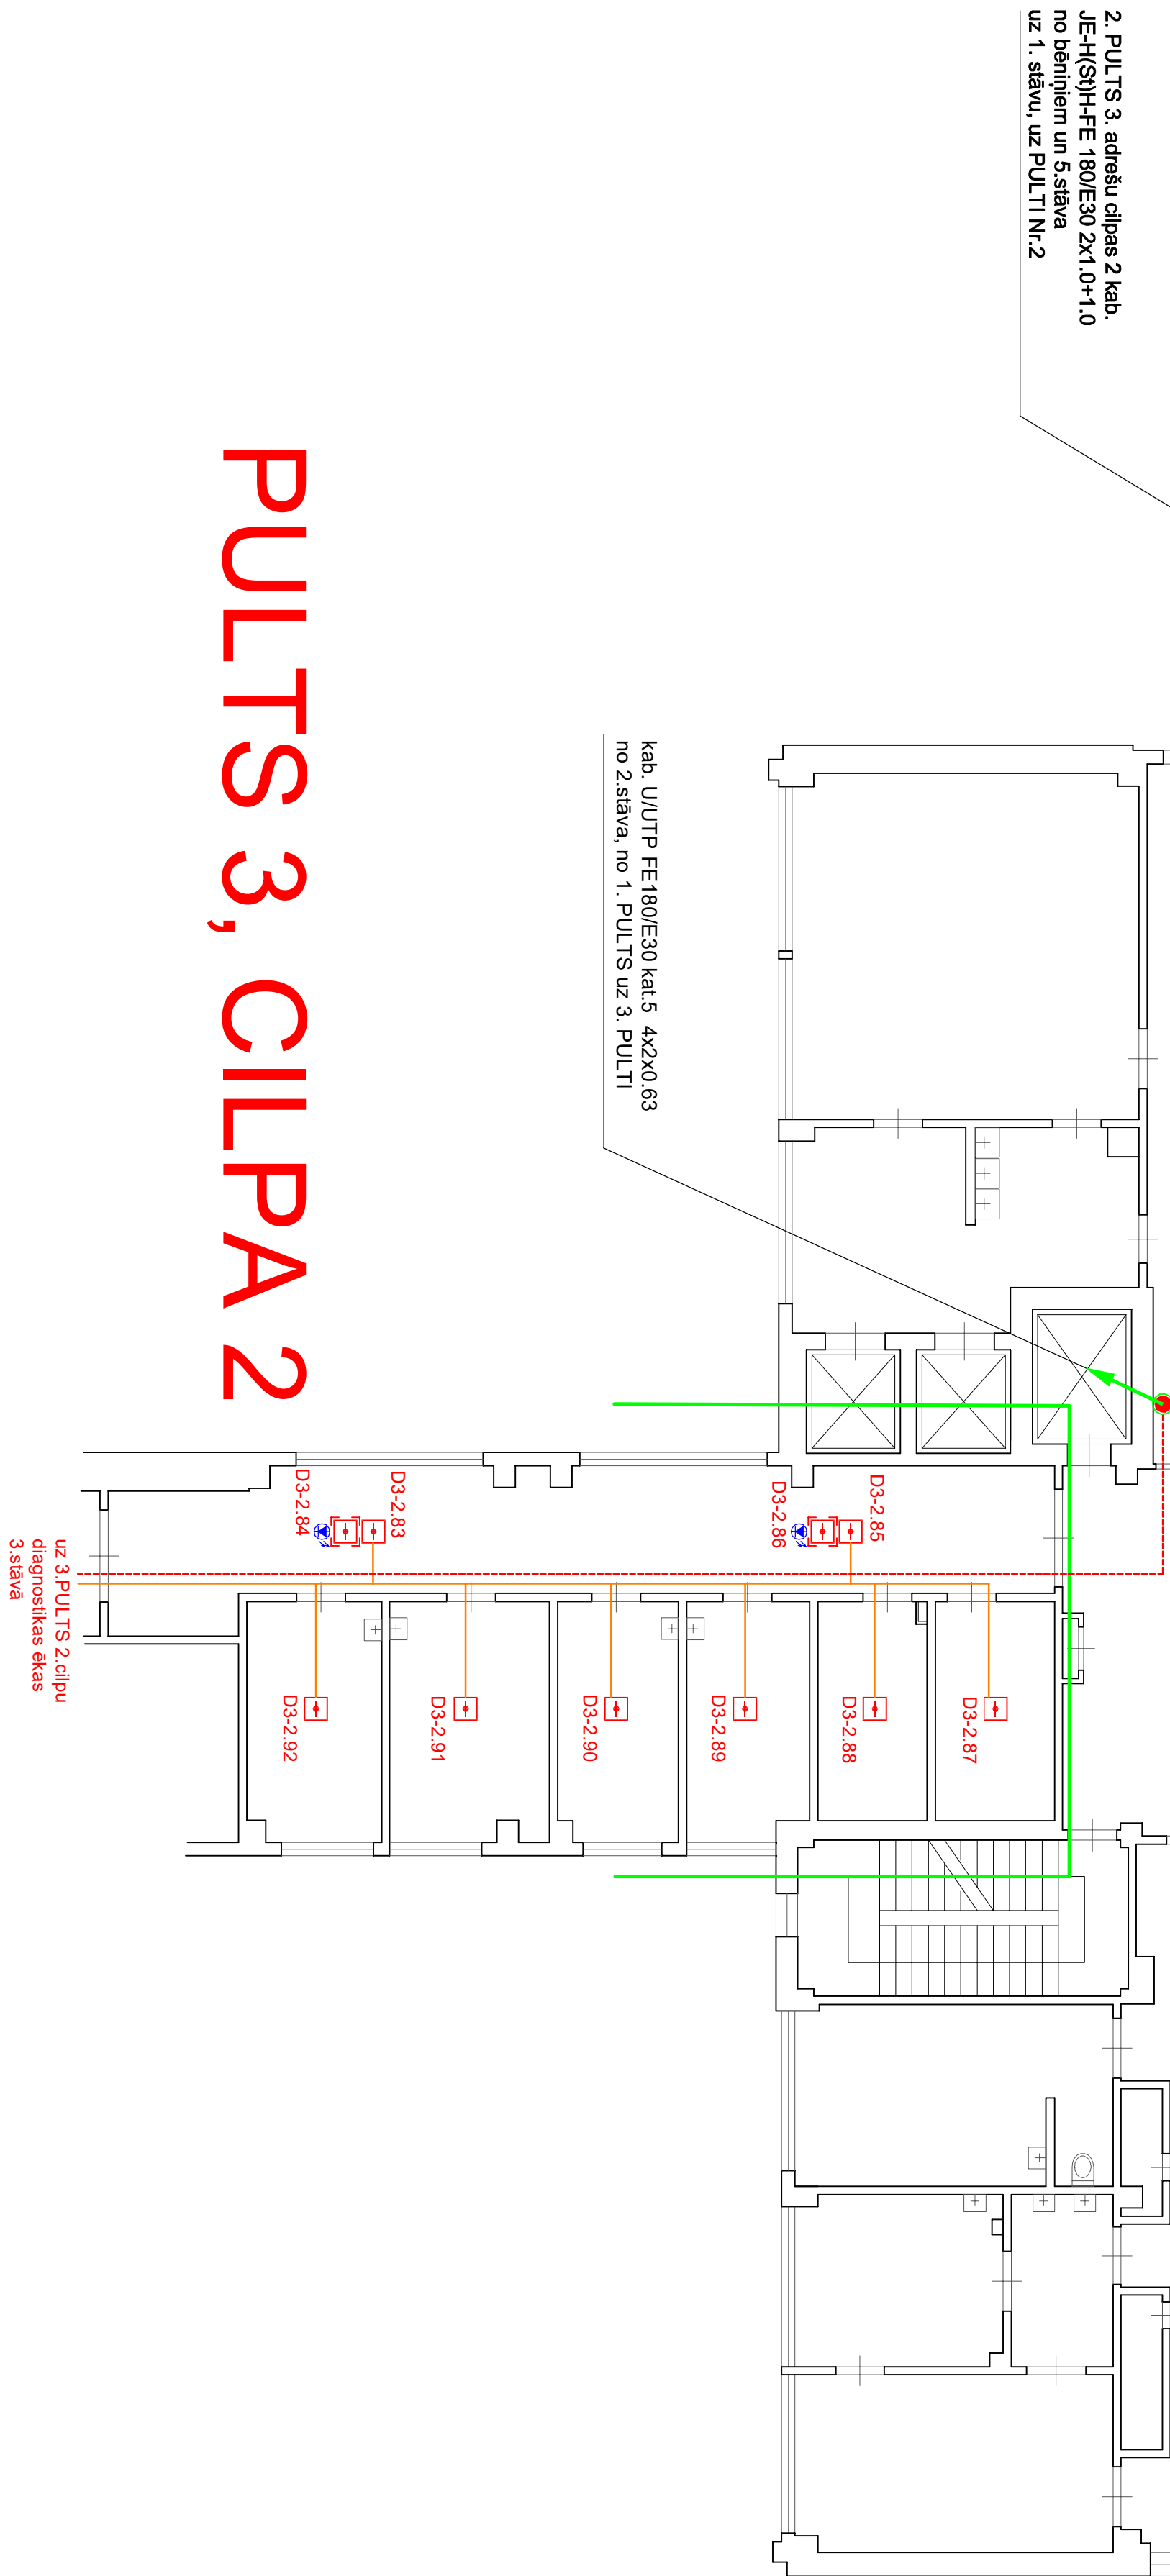


PULTS 2, ESOŠĀ CILPA 2

PULTS 3, CILPA 2

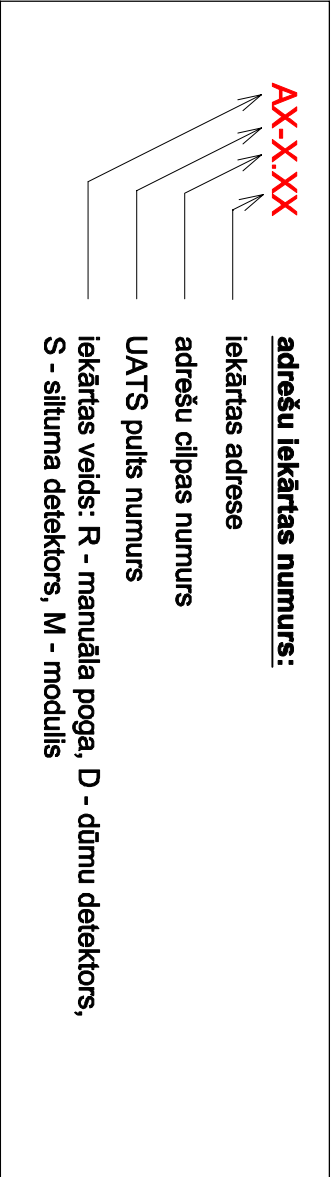

STACIONĀRĀ ĒKAS 3.STĀVS

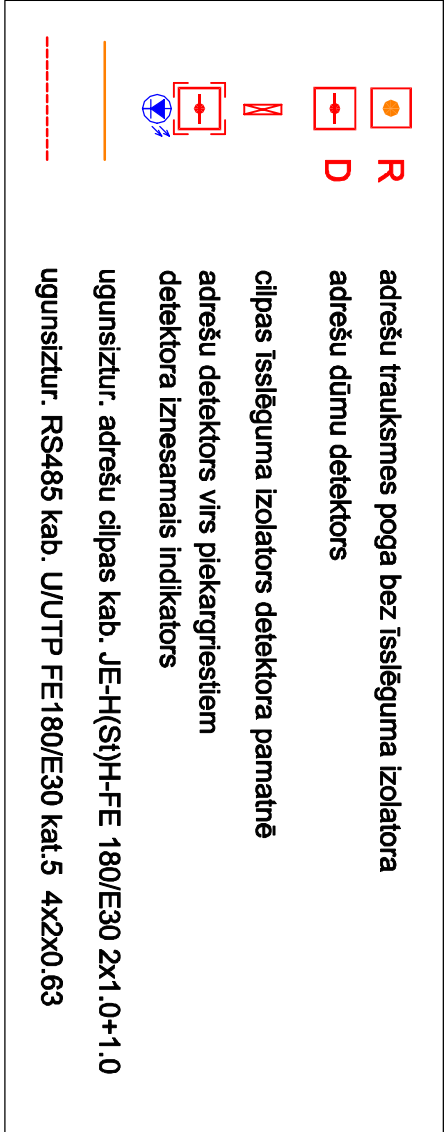

APZĪMĒJUMI:

PROJEKTĒTĀJS:				PASŪTĪTĀJS:	
Jautava iela nr. 68B/2023, SIA "HEINEX", REĢ. NR. 4120002711, Jautava iela nr. 68B/2023, SIA "H Pateicības lapa Nr. 14-0999 www.heinex.lv				PASŪTĪTĀJA NR. 10/10-2022.DAS/A-2	
BŪVĒKĒTĀJS:		SIA "Dobele un apkārtnes siltumtīkla"		STADIJA	
ADRESE:		Dobele un apkārtnes siltumtīkla		IZPILDOKUMENTĀCIJA	
SĀTUMS:		Adama iela 2, Dobele, Dobele novads		FAJLA NR.	
RAŠĒJUMS:		Ugunsgrēka atklāšanas un signalizācijas sistēma, UATS		UATS un Dobele ēkas 3.10.2023.dz	
AUTORI:		Stacionārā ēkas 3.stāvs ar UATS tīkliem		DĀĻA	
PROJEKTA DAĻAS VADĪTĀJS:		A.GENDIKOVS		RĀS NR.	
IZSTRĀDĀJA:		A.GENDIKOVS		UATS-4	
PARAKSTS:		08.2023		DATUMS	
08.2023		DATUMS:		02.08.2023	
MĒROGS:		A1 1:100			
LAPAS NR.		9			
08/2023					
08.2023					