




2. līmenis

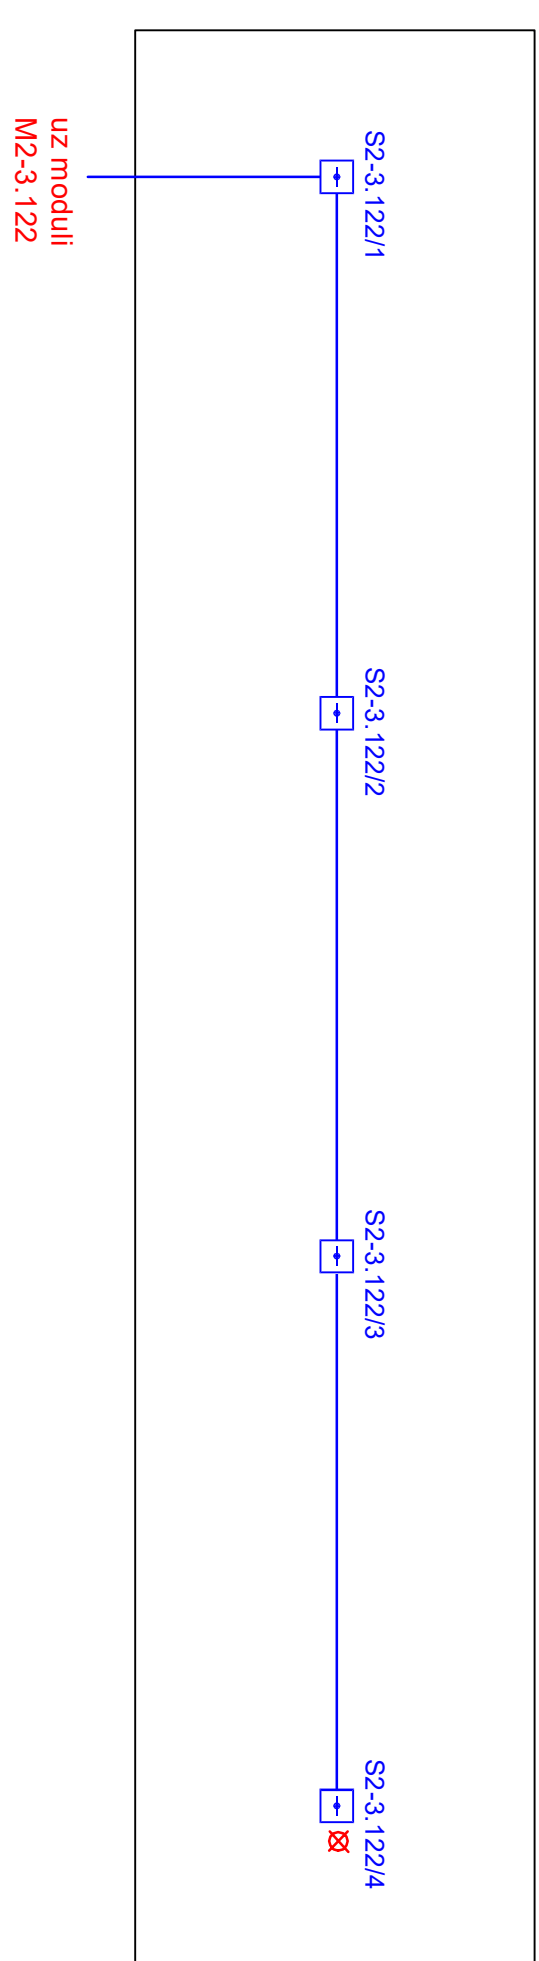

2. līmenis

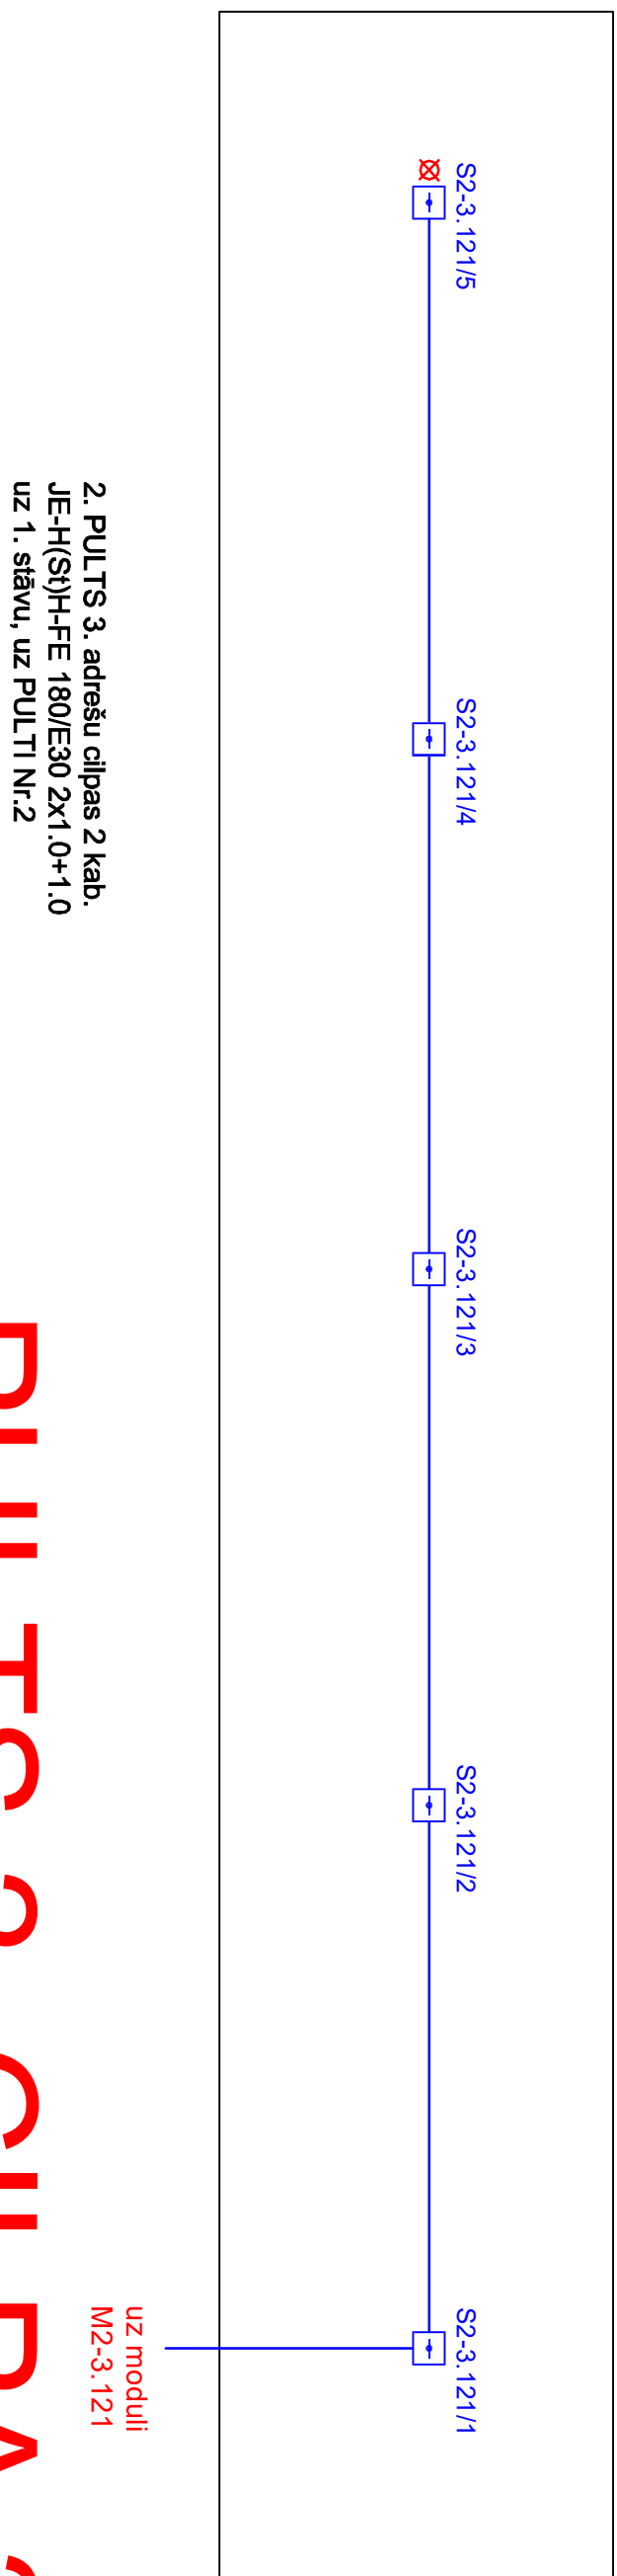

PULTS 2, CILPA 3

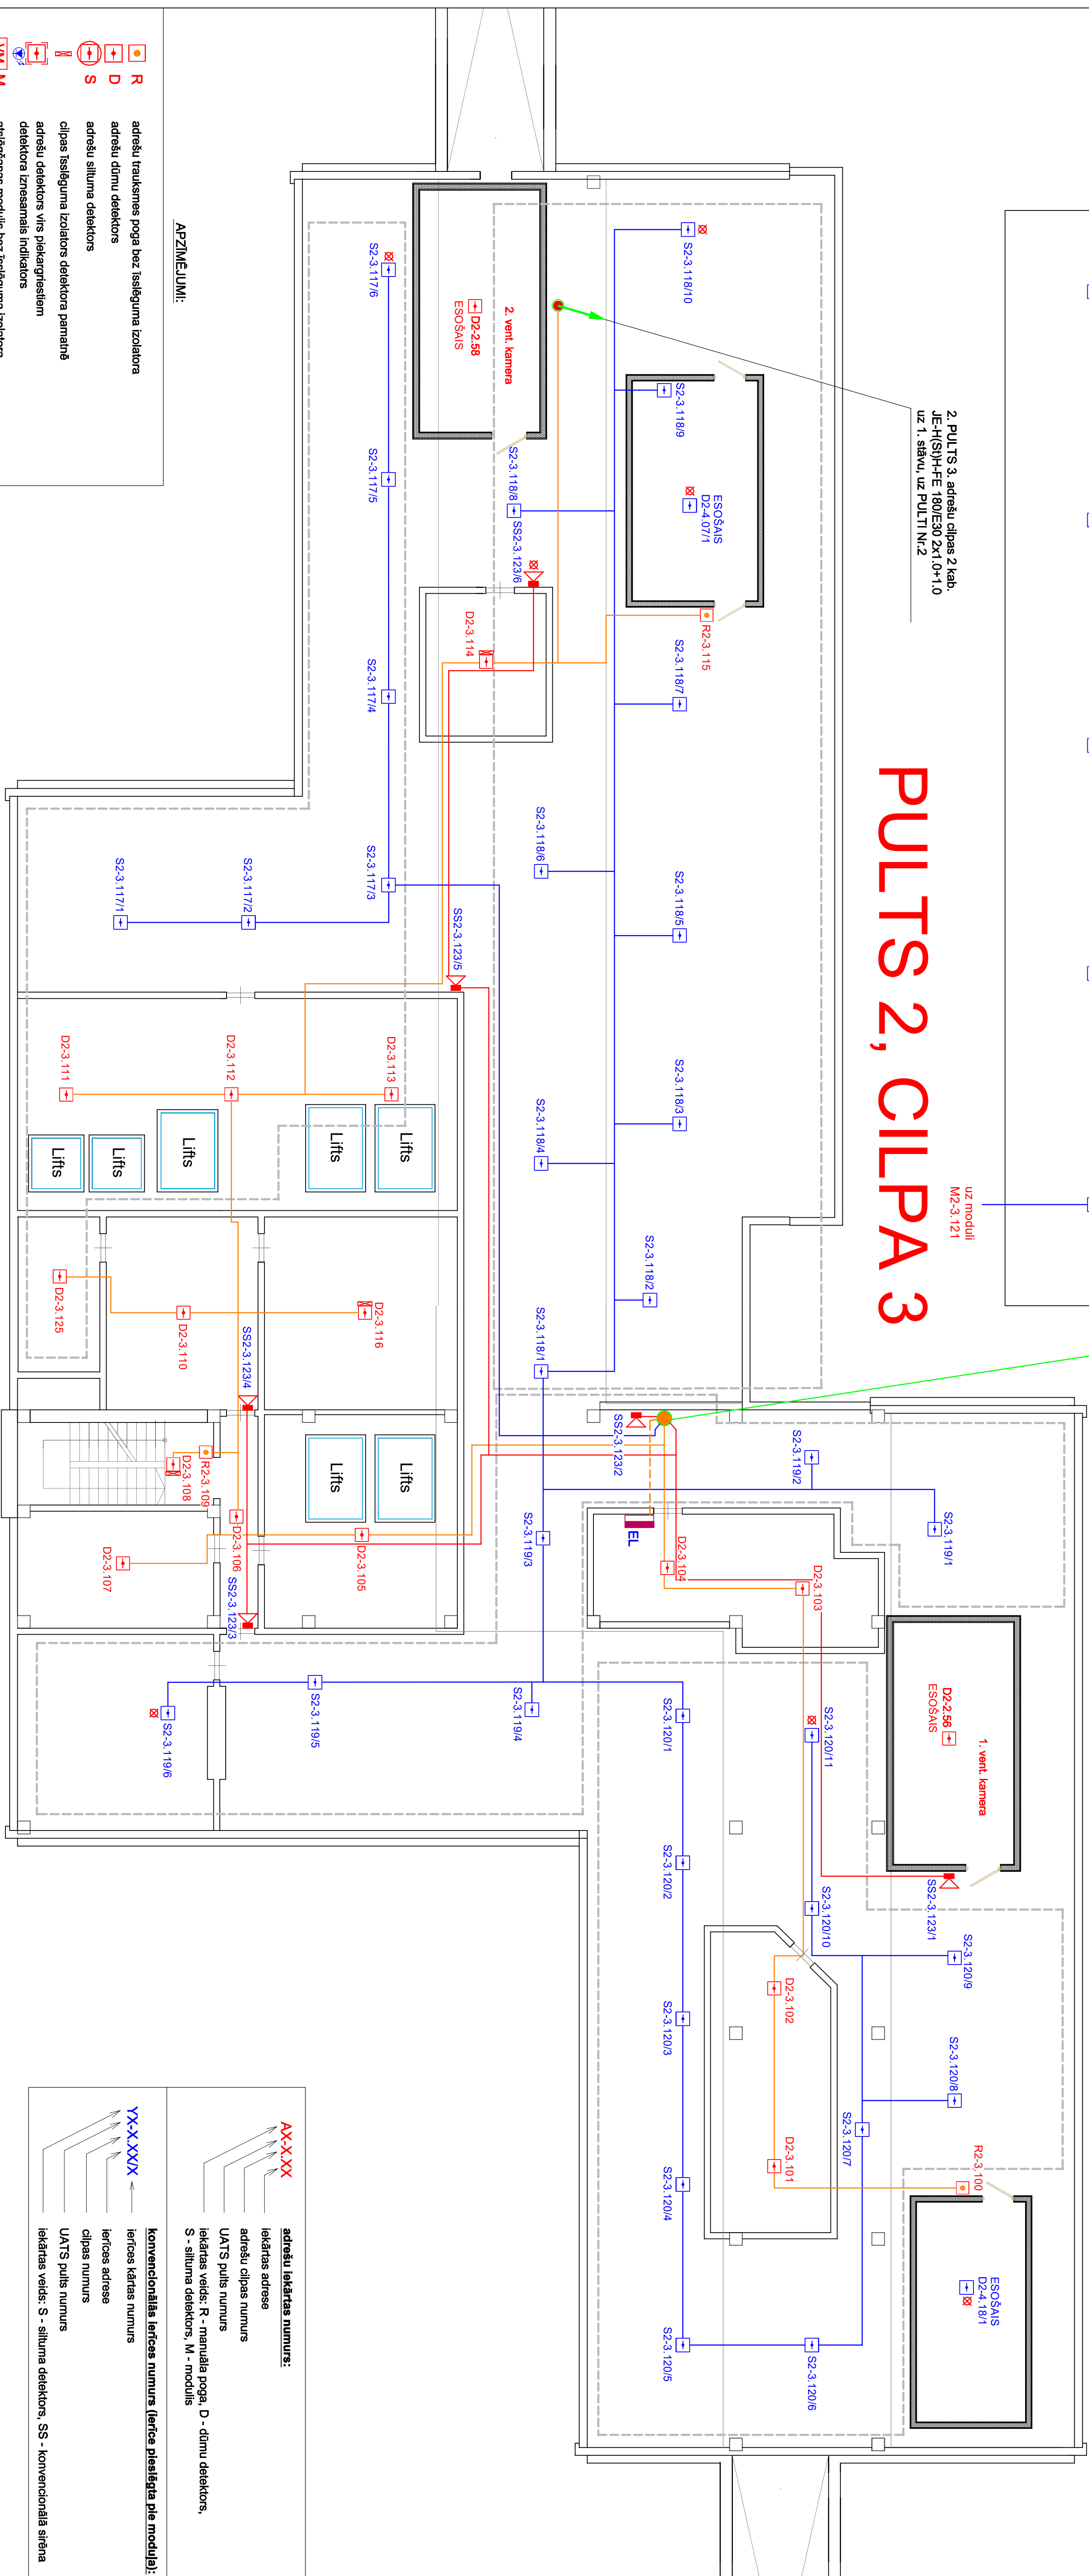

STACIONĀRA ĒKAS BĒNINĀ

[illegible]

2A1