


BŪVDARBU ORGANIZĀCIJAS PLĀNS PAGRABSTĀVĀ

M 1 : 100

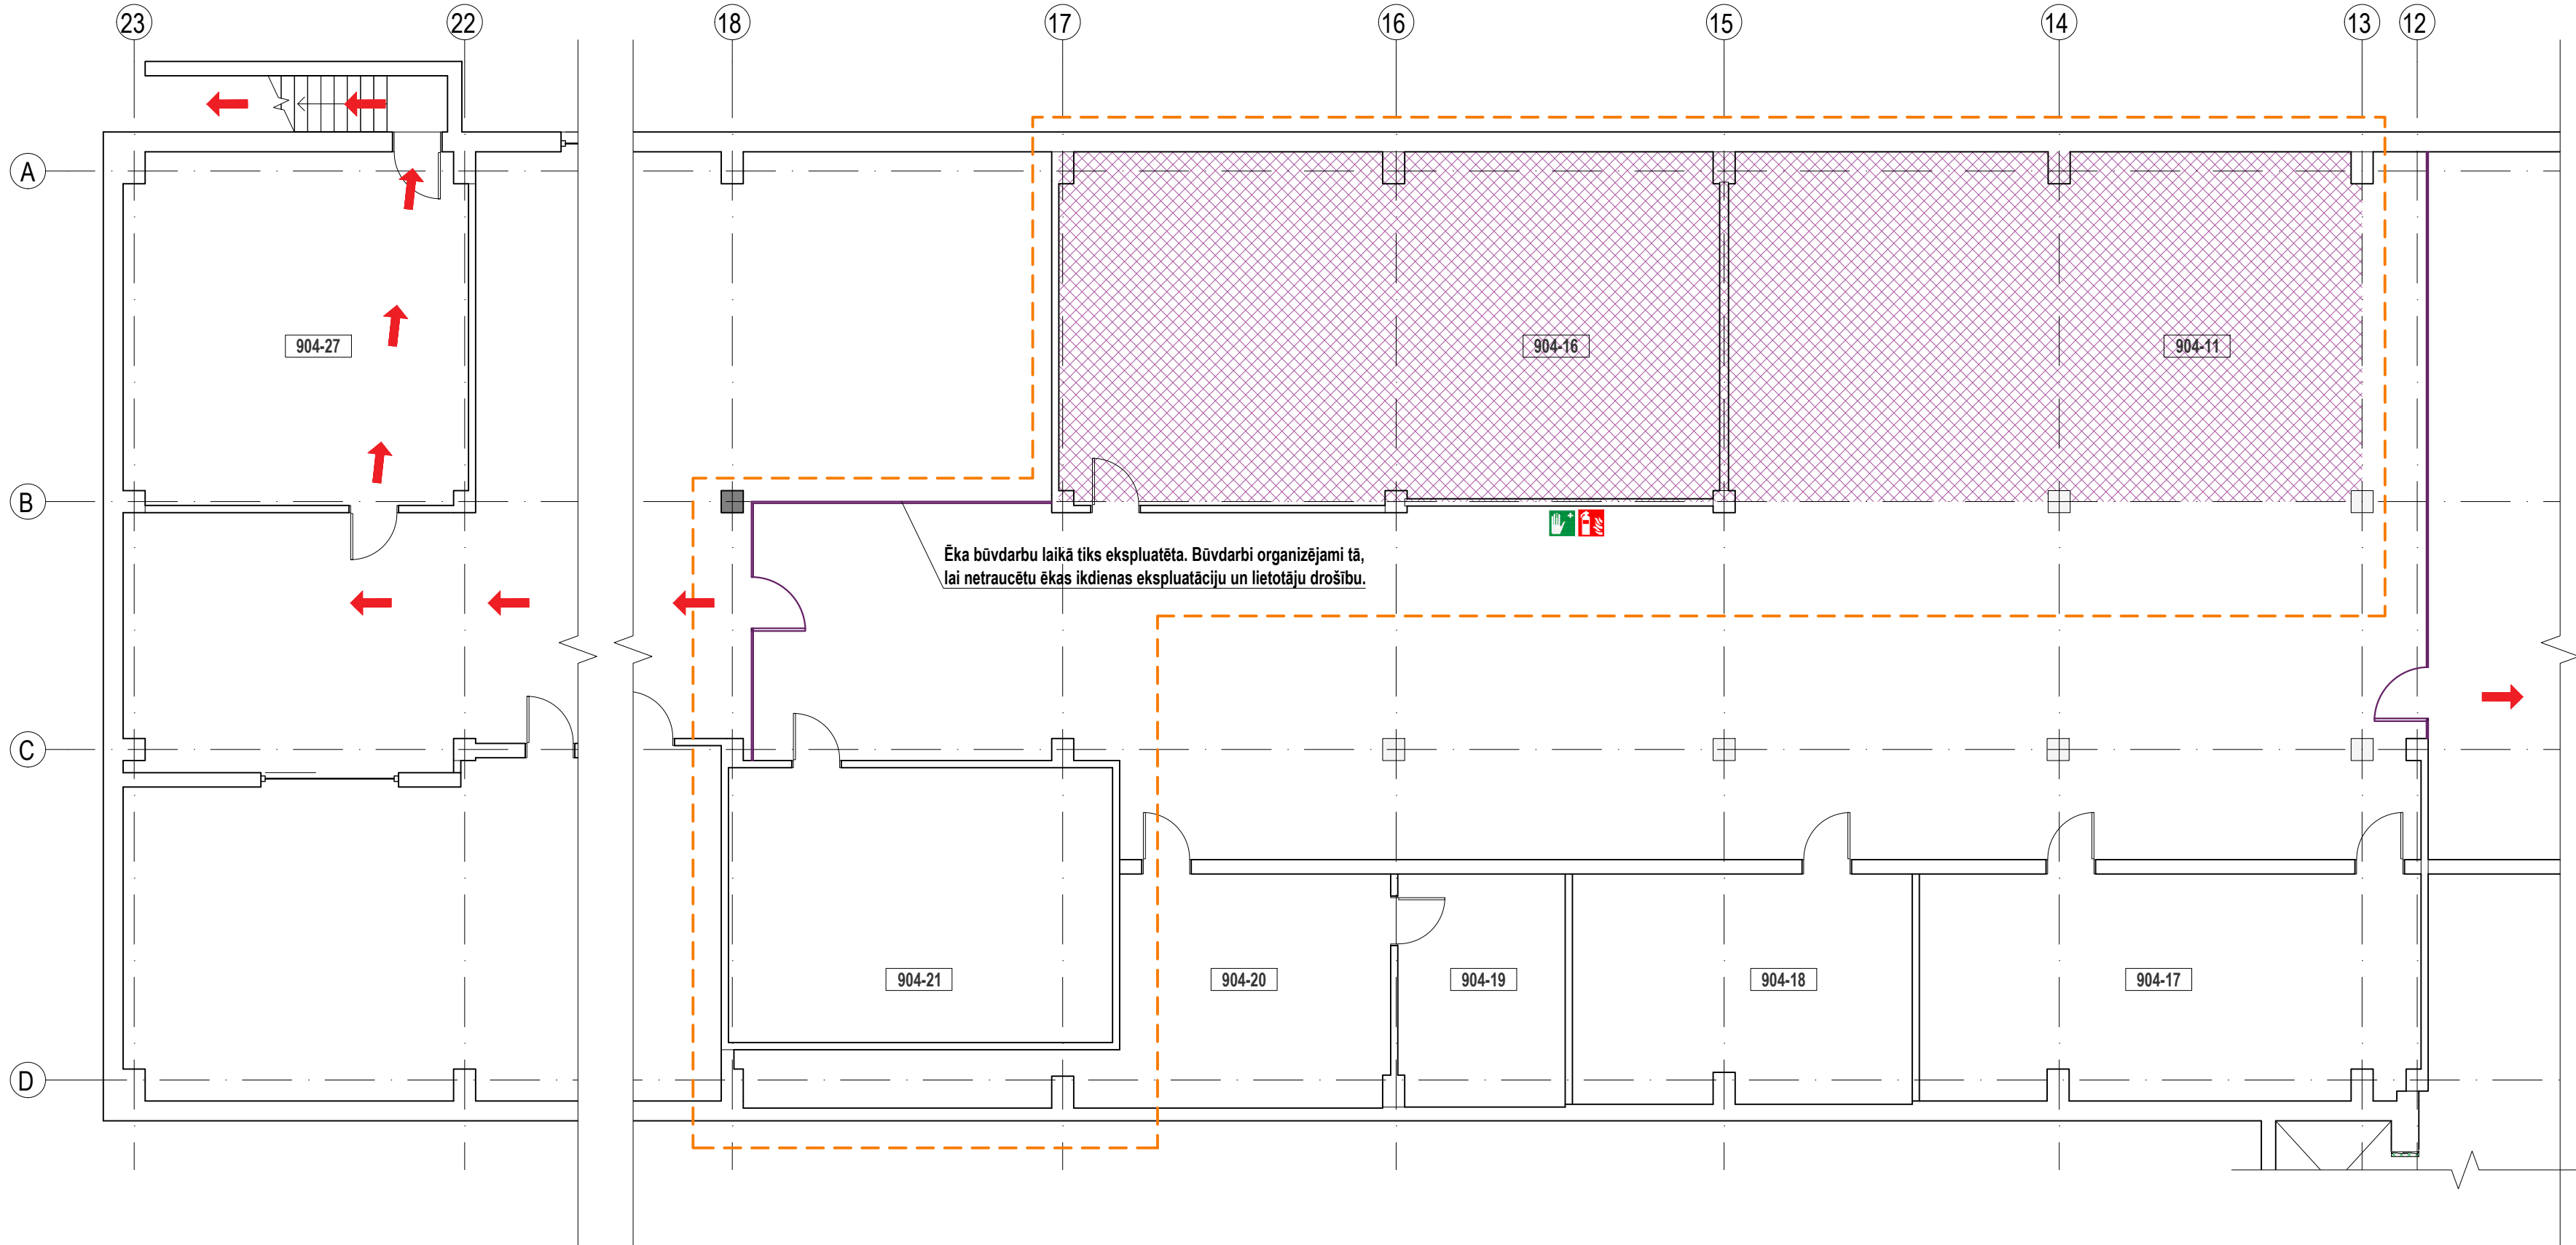

PIEZĪMES:

- Par nosacīto ± 0.000 pieņemts ēkas pirmā stāva grīdas līmenis.
- Visi izmēri norādīti milimetros. Rasījumus nemērit! Par pareiziem uzskatīt norādītos izmērus. Šaubu gadījumā konsultēties ar projekta autoru;
- Iespējamās izmaiņas saskaņojamas ar projekta autoru un pasūtītāju pirms darbu uzsākšanas;
- Būvdarbi veicami, vadoties pēc esošās situācijas dabā. Visus izmērus precizēt uz vietas, pirms būvelementu pasūtīšanas;
- Norādes uz būvmateriāliem, izstrādājumiem un iekārtām šajā projektā minētas kā šo būvmateriālu, izstrādājumu un iekārtu kvalitātes, vizuālo un tehnisko īpašību un apkalpošanas komforta līmeņa rādītājs;
- Būvdarbu gaitā iespējama ekvivalentu būvmateriālu lietošana, izstrādājumu un iekārtu uzstādīšana, ja tie nekādā ziņā nemaina risinājuma kopējo kvalitāti, kā arī saskaņoti ar projekta autoriem un pasūtītāju;
- Būvdarbi izpildāmi atbilstoši pazemes komunikāciju aizsardzības prasībām.
- Pieļauve būvdarbu vietai pagrabstāvā tiek organizēta pa esošām ārējām kāpnēm un ieeju caur koplietošanas telpu 904-27

PIEŅEMTIE APZĪMĒJUMI	
APZĪMĒJUMI	APRAKSTS UN ATŠIFRĒJUMS
904-11	Telpas numurs no inventarizācijas lietas
	Esošas konstrukcijas
	Norobežojoša koka vai metāla konstrukcija
	Plēve (mkr>100), konstrukcijas aplāšanās
	Projektēšanas robeža
	Evakuācijas virziens
	Medicīnas aptiecināšanas atrašanās vieta
	Ugunsdzēsības aparāta atrašanās vieta

BŪV
DIZAINS

ARHITEKTŪRA
SIA "Būvdizains", Ģertrūdes iela 2-9b, Rīga
Tālrunis: +371 67315066; info@buvdizains.lv, Būvkomersanta reģ. nr. 0601-RA

STADIJA:	PR	
OBJEKTS:	P. VALDENA IELAS 3 TELPU PĀRPLĀNOŠANA ĶĪMIJAS TEHNOLOĢIJAS PAMATPROCESU UN APARĀTU LABORATORIJAS VAJADZĪBĀM	
ADRESE:	Paula Valdena iela 3, Rīga	
KADASTRA NR.:	0100 062 2003 005	
BŪVniecības Ierosinātājs:	Rīgas Tehniskā universitāte Reģ.Nr. 90000068977 Ķīpsalas iela 6A, Rīga, LV-1048	
MARKA:	DOP	
BŪVPROJ. VAD.:		
BŪVPROJ. DAĻAS VAD.:	Andis Kalniņš	
IZSTRĀDĀJA:	Nikola Makijevska	
RASEJUMS:	BŪVDARBU ORGANIZĀCIJAS PLĀNS PAGRABSTĀVĀ	
DATUMS:	09.06.2026.	ARH. NR./PASŪT.NR. BD398-2026
LAPA:	DOP-04	MĒROGS 1:100 LAPAS NR.