


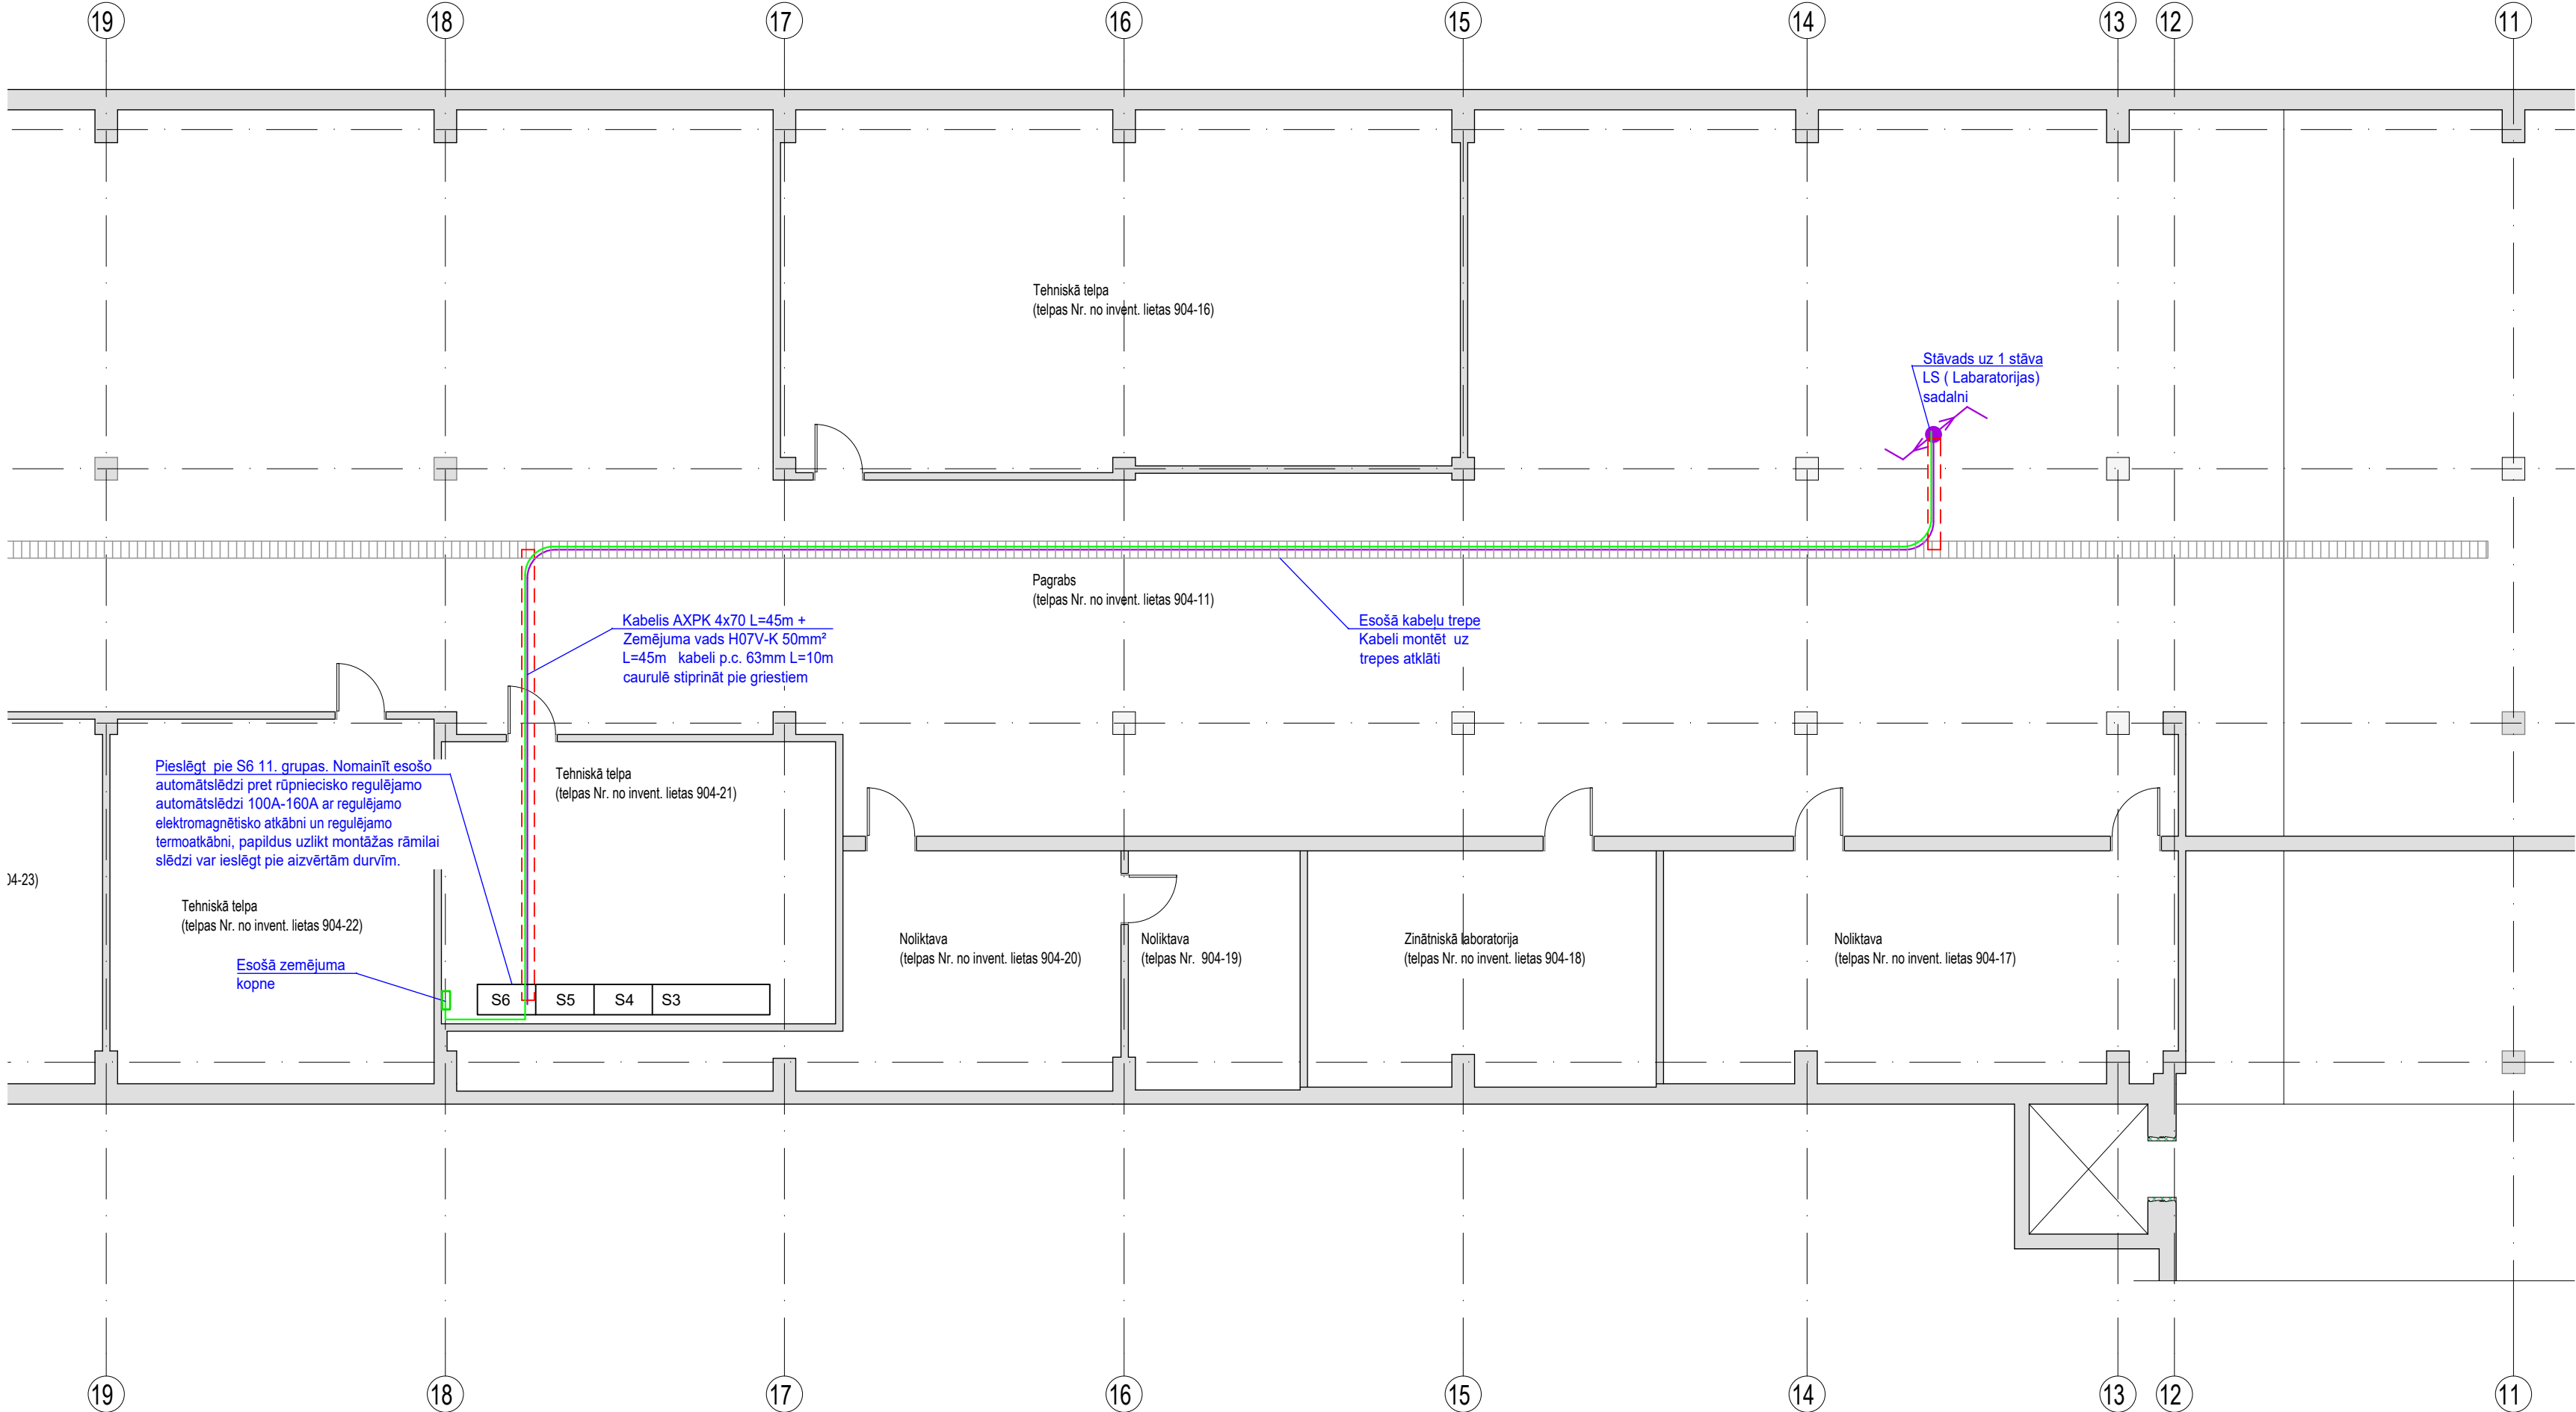

Telpu eksplikācija		
Nr.	Telpas nosaukums pēc pārboves	Platība
1	Laboratorija	102.8 m²
2	Palīgtelpa	1.4 m²
3	Kabinets	25.5 m²

KOPĀ: 129.6 m²

Telpu grupa 002
Klasifikācijas kods: 1263 - izglītības iestāžu telpu grupa

BŪV DIZAINS

ARHITEKTŪRA

SIA "Būvdizains", Ģertrūdes iela 2-9b, Rīga
Tālrunis: +371 67315066; info@buvdizains.lv, Būvkomersanta reģ. nr. 0601-RA

BŪVPROJEKTA DAĻAS PROJEKTĒTĀJS:

SIA "SCALAS"
Reģ. Nr. LV40103862576
Būvkomersanta Reģ. Nr. 12109
Kalēžu iela 4-16, Rīga, LV-1004
scalas@inbox.lv +371 29893753

STADIJA: **PASKAIDROJUMA RAKSTS**

OBJEKTS:
**P. VALDENA IELAS 3 TELPU PĀRPLĀNOŠANA
ĶĪMIJAS TEHNOLOĢIJAS PAMATPROCESU UN
APARĀTU LABORATORIJAS VAJADZĪBĀM**

ADRESE: **Paula Valdena iela 3, Rīga, LV-1048**

KADASTRĀ NR.: **0100 062 2003 005**

BŪVNICĪBAS IEROSINĀTĀJS:
Rīgas Tehniskā universitāte

MARKA: **EL**

BŪVPROJ. VAD.: **02.03.2026.** Andis Kalniņš
BŪVPROJ. DAĻAS VAD.: **02.03.2026.** Raimonds Vanags
IZSTRĀDĀJA: **02.03.2026.** Raimonds Vanags

RASEJUMS:
PAGRABA PLĀNS AR SPĒKA TĪKLIEM

DATUMS: **02.03.2026.** ARH. NR./PASŪT. NR. **BD398-2026**
LAPĀ: **EL-4** MĒROGS **M1:100** LAPAS NR.