


FASÂDE ASÍS 1-10

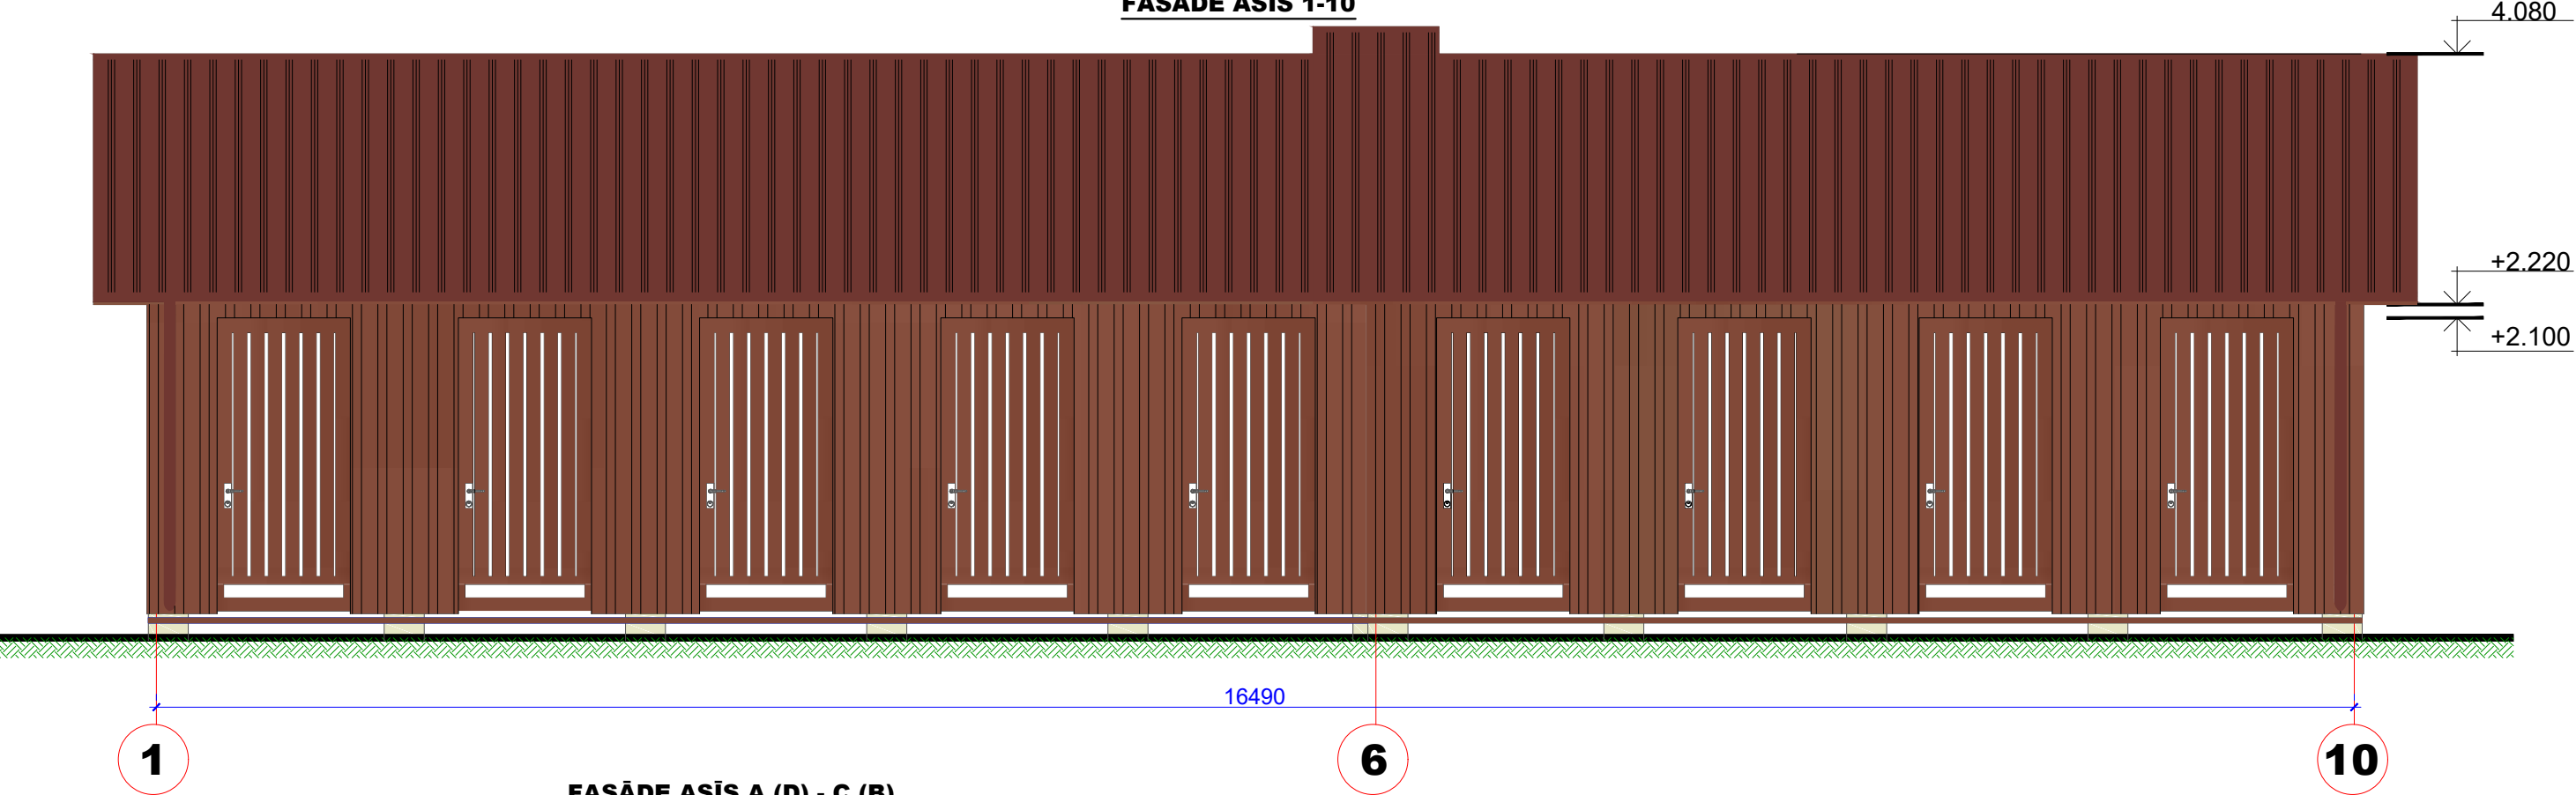

FASÂDE ASÍS A (D) - C (B)

