
2. STĀVA SHEMATISKS PLĀNS

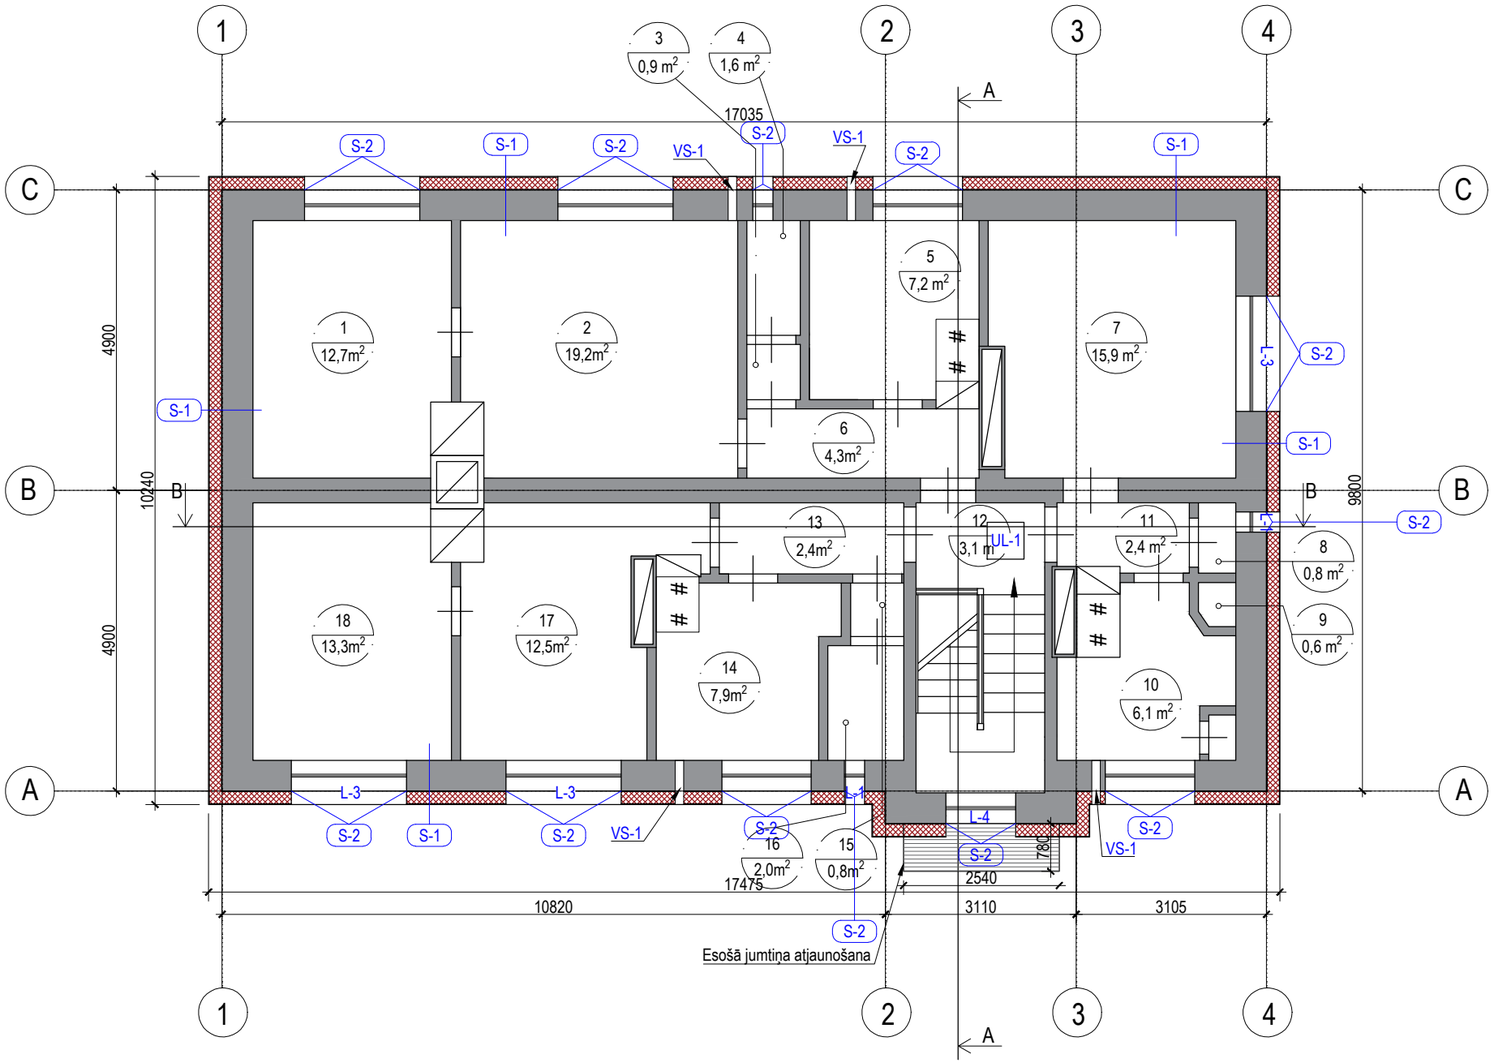

Telpas nr.	Telpas nosaukums	Telpas veids	Telpas platība (kvm)
1	Istaba	Dzīvojamā telpa	12,7
2	Istaba	Dzīvojamā telpa	19,2
3	Gaitenis	Dzīvokļa palīgtelpa	0,9
4	Tualete	Dzīvokļa palīgtelpa	1,6
5	Virtuve	Dzīvokļa palīgtelpa	7,2
6	Gaitenis	Dzīvokļa palīgtelpa	4,3
7	Istaba	Dzīvojamā telpa	15,9
8	Tualete	Dzīvokļa palīgtelpa	0,8
9	Dušas telpa	Dzīvokļa palīgtelpa	0,6
10	Virtuve	Dzīvokļa palīgtelpa	0,6
11	Gaitenis	Dzīvokļa palīgtelpa	2,4
12	Kāpņu telpa	Koplietošanas iekštelpa	3,1
13	Gaitenis	Dzīvokļa palīgtelpa	2,4
14	Virtuve	Dzīvokļa palīgtelpa	7,9
15	Gaitenis	Dzīvokļa palīgtelpa	0,8
16	Savienotā sanitārtehniskā telpa	Dzīvokļa palīgtelpa	2,0
17	Istaba	Dzīvojamā telpa	12,5
18	Istaba	Dzīvojamā telpa	13,3

Apzīmējumi

PIEŅEMTAIS APZĪMĒJUMS	NOSAUKUMS
	Esošās sienas
	Ārsienu siltinājums
S-1	Siltinājuma tipi
L-6	Maināmo logu marķējumi
VS-1	VTK, skatīt AR-12 lapā
11,5 m²	Telpu platības

Piezīmes:

1. Par ±0,000 atzīmi pieņemta 1. stāva grīdas līmeņa atzīme.
2. Pa ēkas perimetru jauna bruģakmens apmale b=700 mm.
3. Logu, durvju un lūku specifikācijas skatīt lapā AR-11.
4. Pēc fasāžu siltināšanas nomainīt ārējās logu palodzes.
5. Siltinājuma tipus skatīt lapā AR-12.
4. Griezumu A-A, griezumu B-B skatīt lapās AR-7 un AR-8.
5. Plānā marķēti maināmie logi. Logus bez marķējuma nav paredzēts nomainīt.

Projektētājs: SIA "Komerceveiskmes" REĢ.NR. 4000325811 Lielvārdes iela 42 - 2, Rīga, LV-1006				Ierosinātājs: SIA "VALMIERAS NAMSAIMNIEKS", reģ. Nr. 44103022271 Semināra iela 2A, Valmiera, Valmieras nov., LV-4201					
Objekts: Daudzdzīvokļu dzīvojamās mājas fasādes vienkāršota atjaunošana,Valmieras rajons, Kocēnu pagasts, Alejas ielas 11, LV-4220				Rasējums: 2. stāva shematisks plāns				Mērogs: 1:100	Rasējuma Nr.: AR-4
Būvprojekta daļas vadītājs		Izstrādātājs		Pasūt. Nr.	Arhīva Nr.	Stadija	Marka	Datums	Lapa/Lapas
I.Bite		K. Bušs		plans.dwg	plans.dwg	PR	AR	01.11.2024	