
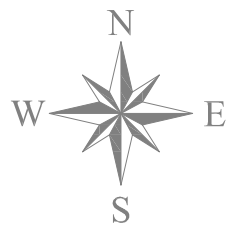


GENERĀLPLĀNS AR UKT TĪKLIEM


M 1 : 250

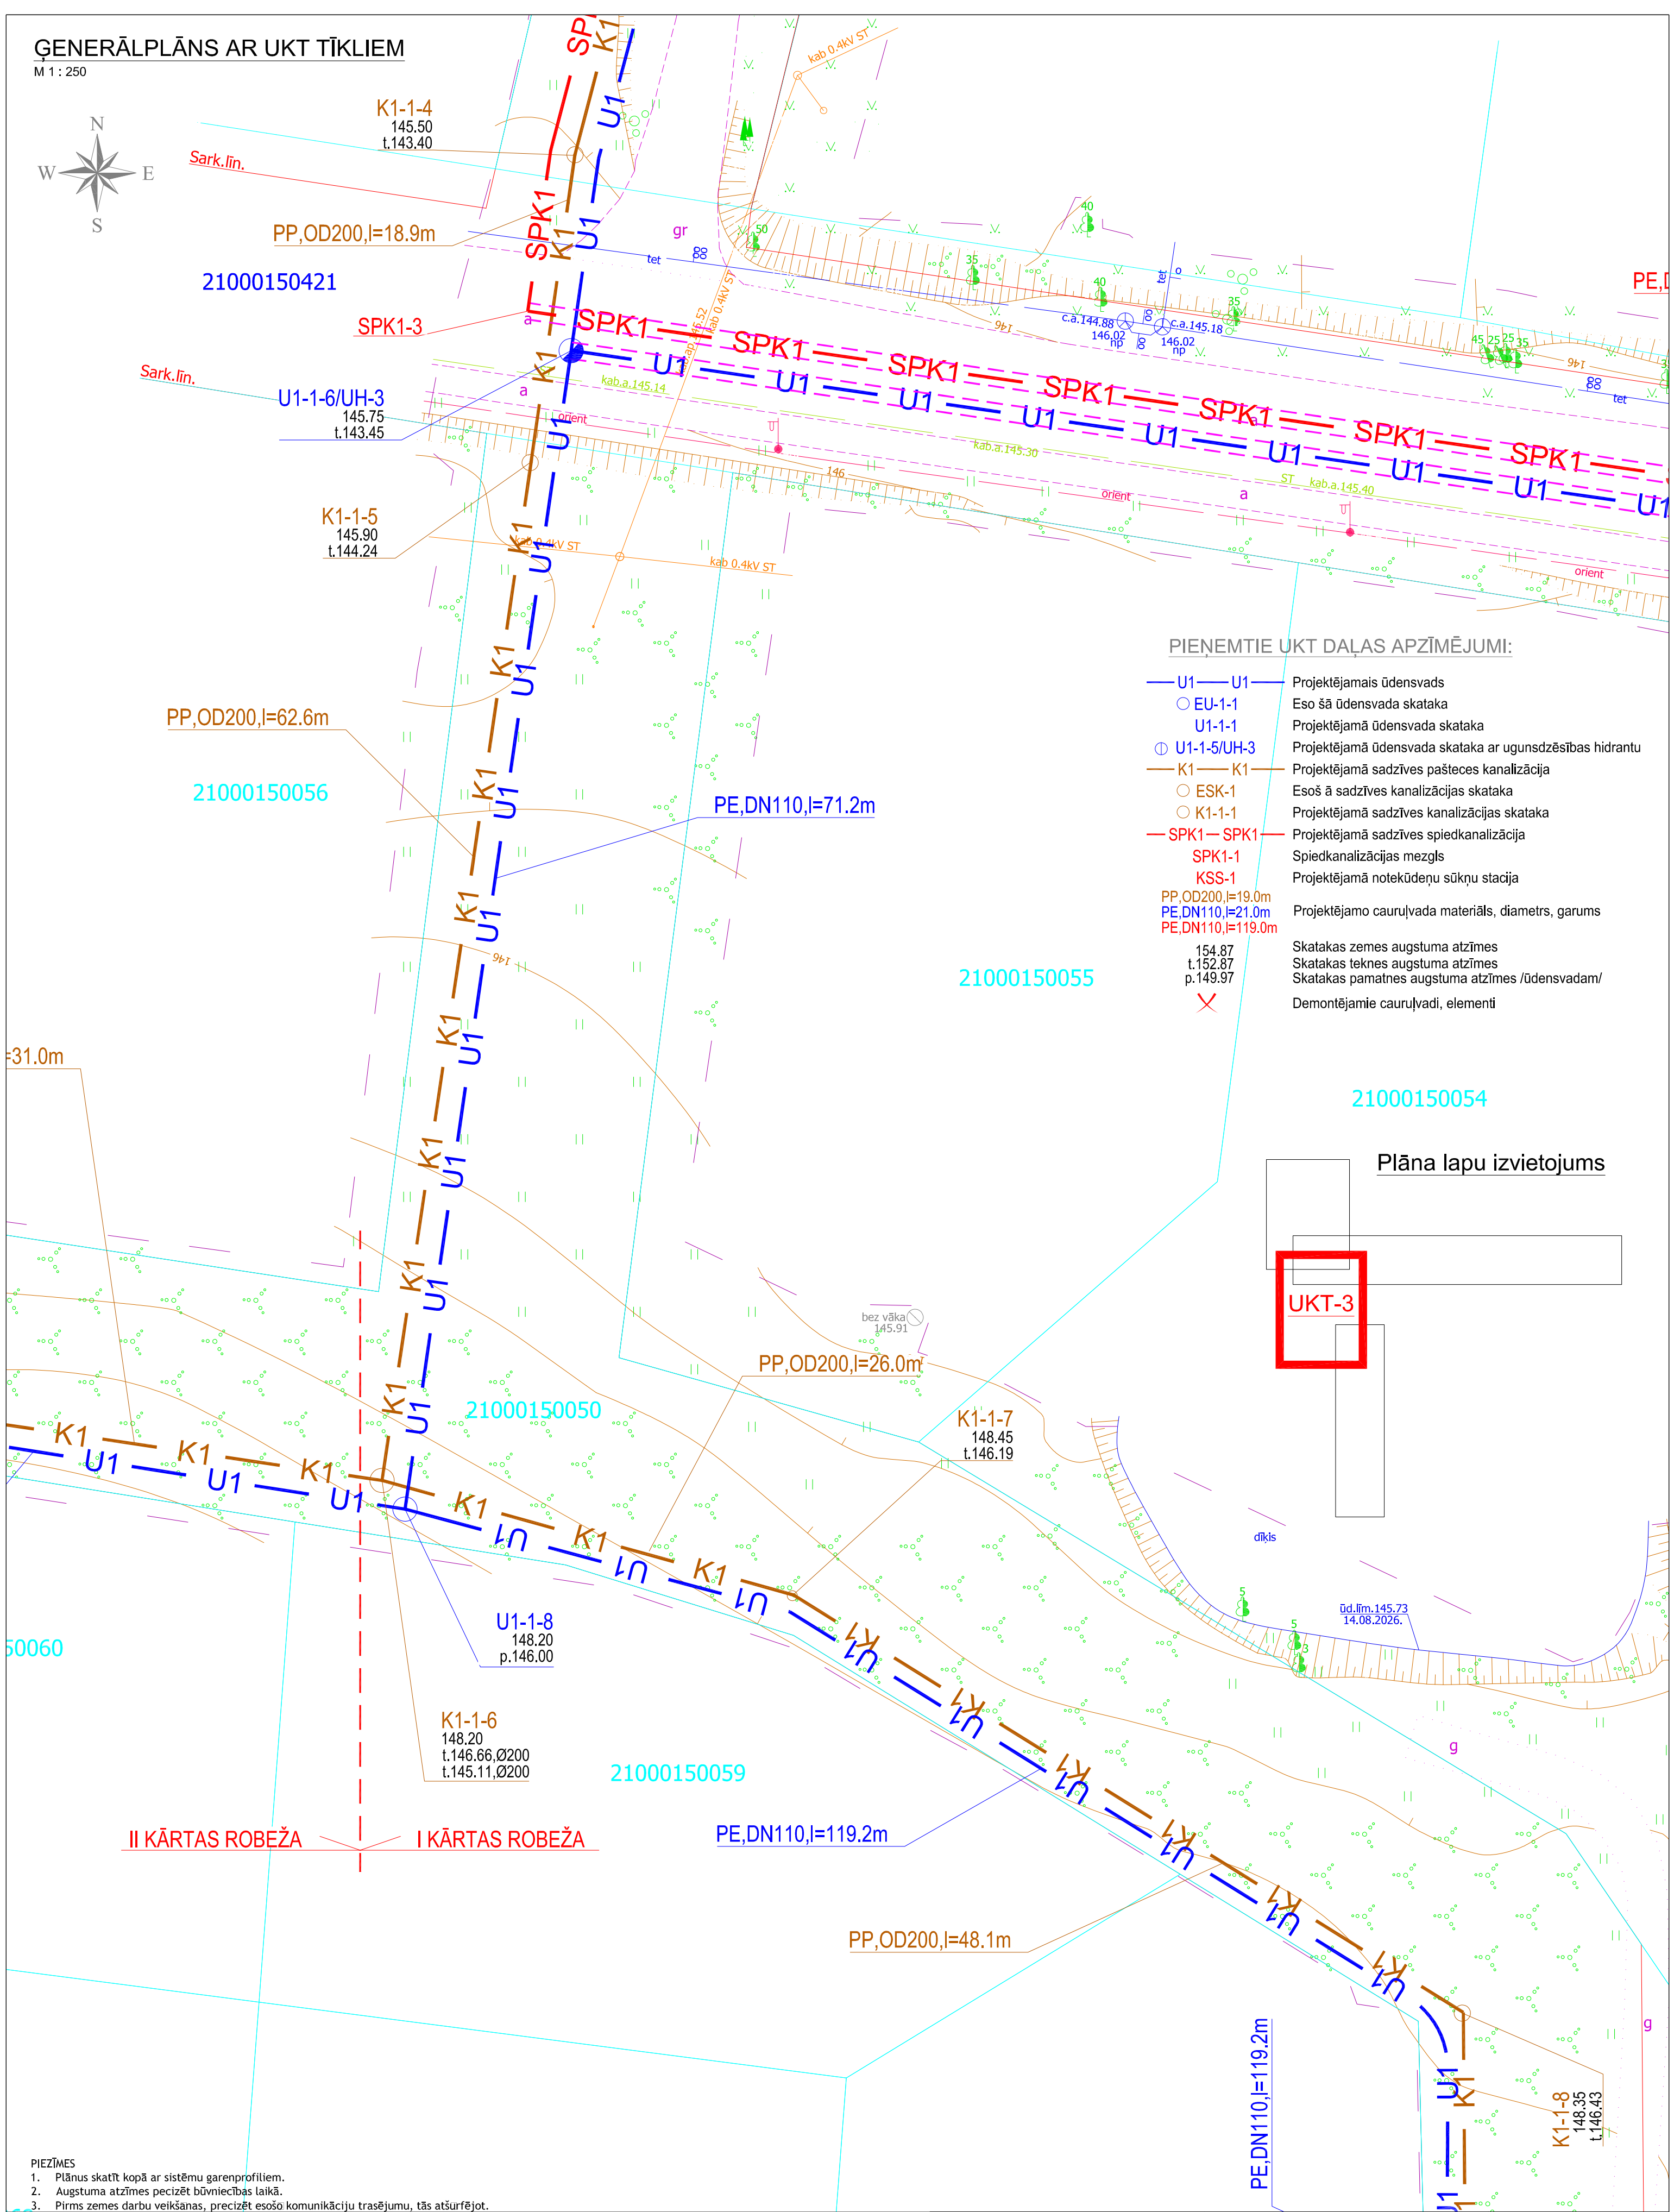

PIEŅEMTIE UKT DAĻAS APZĪMĒJUMI:

- U1 — U1 — Projektējamais ūdensvads
- EU-1-1 Eso šā ūdensvada skataka
- U1-1-1 Projektējamā ūdensvada skataka
- ⊕ U1-1-5/UH-3 Projektējamā ūdensvada skataka ar ugunsdzēsības hidrantu
- K1 — K1 — Projektējamā sadzīves paštesces kanalizācija
- ESK-1 Eso šā sadzīves kanalizācijas skataka
- K1-1-1 Projektējamā sadzīves kanalizācijas skataka
- SPK1 — SPK1 — Projektējamā sadzīves spiedkanalizācija
- SPK1-1 — Spiedkanalizācijas mezgls
- KSS-1 Projektējamā notekūdeņu sūkņu stacija
- PP, OD200, l=19.0m Projektējamo cauruļvada materiāls, diametrs, garums
- PE, DN110, l=21.0m
- PE, DN110, l=119.0m
- 154.87 Skatakas zemes augstuma atzīmes
- t.152.87 Skatakas teknes augstuma atzīmes
- p.149.97 Skatakas pamatnes augstuma atzīmes /ūdensvadam/
- × Demontējamie cauruļvadi, elementi

Plāna lapu izvietojums

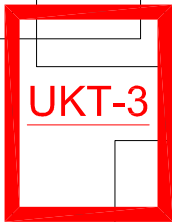

PIEZĪMES

- Plānus skatīt kopā ar sistēmu garenprofiliem.
- Augstuma atzīmes precizēt būvniecības laikā.
- Pirms zemes darbu veikšanas, precizēt esošo komunikāciju trasējumu, tās atšūrfējot.
- Būvdarbu laikā ievērot pazemes komunikāciju aizsardzības prasības.
- Cauruļvadu izmēri doti milimetros, attālumi metros.
- Nosprašanu vēlams veikt ar datorteorodolītu. Nospraustos punktus precizēt uz vietas ar piesaistēm no tuvumā esošajiem objektiem.
- Visus izmērus pirms konkrēto būvdarbu uzsākšanas pārbaudīt un nesakaidrību gadījumā precizēt pie būvprojekta autora.
- Nesakaidrību vai nesakritību gadījumā starp rasējumiem un specifikācijām, par primāro uzskatāms rasējums.
- Jebkuru nesakaidrību vai iespējamo dažādo problēmu risinājumu gadījumā informējams projektētājs. Ja būvētājs lēmumu pieņem patvaļīgi, viņš uzņemas pilnā mērā atbildību par iespējamajām konkrētajām un saistošajām sekām.
- Vsām norādēm uz būvmateriāliem ir rekomendējošs raksturs, norādītie materiāli var tikt aizstāti ar ekvivalentiem.
- Esošie, turpmāk neekspluatējamie inženiertīkli demontējami un utilizējami, tehnoloģiskie caurumi skatakās aizmūrējami.
- Visi esošie objektu ūdensapgādes un kanalizācijas pieslēgumi saglabājami un pārslēdzami pie projektējamajām sistēmām.
- Būvdarbu laikā konstatētie, bet plānos neuzrādītie inženiertīkli saglabājami līdz lēmuma pieņemšanai par to turpmāku izmantošanu.
- Pirms būvdarbu veikšanas atšūrfēt esošos elektroapgādes kabelus. Vertikālais attālums šķērsojuma vietās ar elektroapgādes kabeliem ne mazāks kā 0.5m, ja mazāks, bet ne vairāk kā 0.25m, elektrokabelis iebūvējams šķeltajā aizsargčaulā 2.0m uz katru pusi no šķērsojuma vietas. Ja kabelis jau ir iemontēts aizsargčaulā, tad papildus aizsargčaulu neparedzēt.
- Darbus aizliegts veikt slāpā tranšējā. Gruntsūdens konstatēšanas gadījumā, atsūkņēšanai no tranšejas izmantot gruntsūdens pazemināšanas iekārtu.



SIA KEM
REG.NR.: 42403029410
ATBŪVĒŠANAS ALEJA 126, RĒZEKNE
m.l. 26387532 slukem@inbox.lv

	V.Uzvārds	Paraksts	Datums
Būvproj.vad.	M. Kiščenko		08.2026
UKT, LKT d.vad.	I.Svikša		08.2026
Projektēja	J. Laizāns		08.2026

Pasūtītājs : Rēzeknes valstspilsētas pašvaldības Pilsētvides un attīstības pārvalde, Reg. Nr. 40900034945 Atbrīvošanas aleja 93, Rēzekne, LV-4601		Līgums Nr.: 1.28/26/33	
Objekts: Ūdens un kanalizācijas tīklu izbūve Rēznas ielā, Rēzeknē	Mērogs:		1:250
	Marka		UKT
Rasējums: Ģenerālplāns ar UKT tīkliem	Stadija	Lapa:	Lapas
	BP	4	