


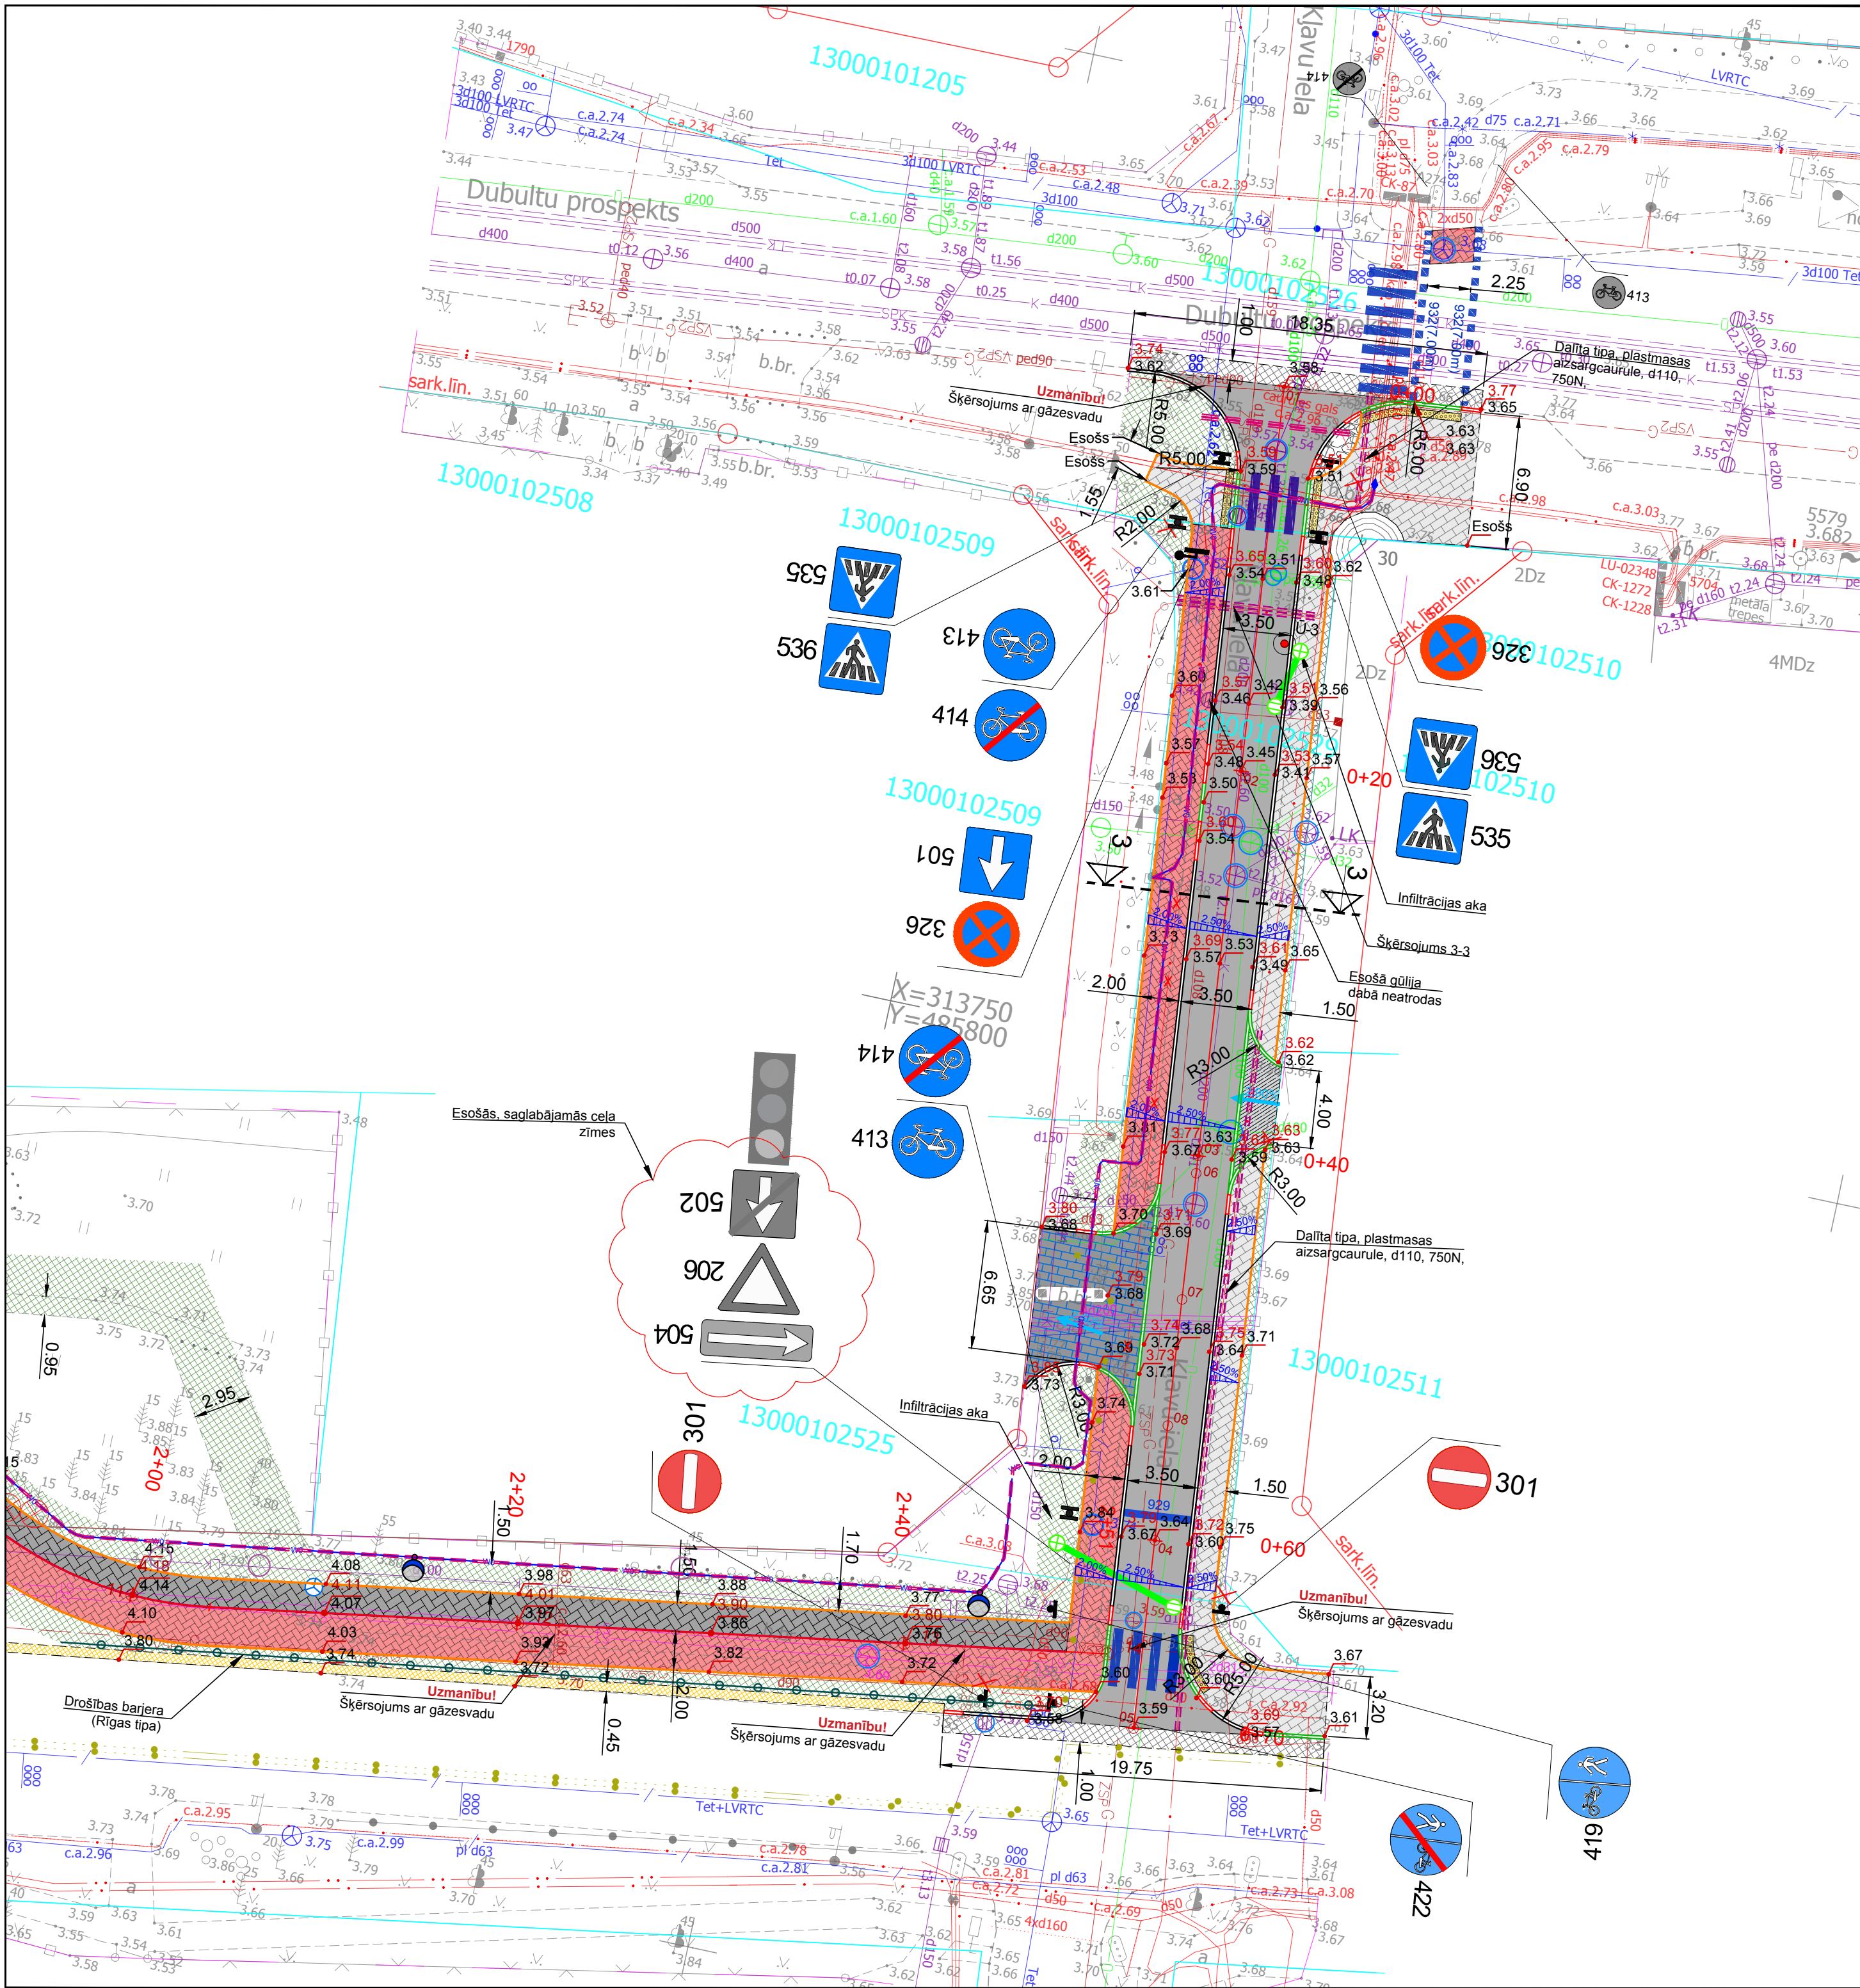


PROJEKTĒTIE PLĀNA APZĪMĒJUMI			
	Brauktuves asfaltbetona segums 1.tips		Betona apmale 100.30.15
	Brauktuves asfaltbetona segums 2.tips		Betona apmale 100.20.8
	Veloceļa betona bruģakmens segums		Betona apmale 100.22.15
	Zaļā zona		Betona apmale 100.30./22.15
	Minerālmateriālu maisījuma segums		Betona apmale 100.20.10
	Minerālmateriālu nomaļas atjaunošana		Projektētais augstuma atzīmes
	Dabīgā akmens bruģis		Jauna ceļa zīme
	Salaiduma posms ar esošo segumu		Projektētais šķērskritums
	Taktīlais bruģakmens		Horizontālais apzīmējums
	Betona bruģakmens seguma atjaunošana		Projektētais kritums
	Asfaltbetona segums nobrauktuvei		Aku vaku līmeņošana
	Asfaltbetona segums nobrauktuvei (sarkans)		Demontāža
	Gājēju ietves betona bruģakmens segums		Drošības barjera
	Projektētais apgaismojuma balsts		Gūlīja
	Apgaismojuma kabelis		Koku ciršana
	Apgaismojuma kabeļa aizsargčaula		Atkritumu urna
			Velostativs
			Koka aizsardzība būvdarbu laikā

Piezīmes:

- Izmēri un augstumi doti metros;
- Augstumi doti Latvijas augstumu sistēmā;
- Pēc vertikālā plāna nosprašanās tālākus darbus drīkst veikt tikai pēc Autorizaura, Būvuzrauga un Pasūtītāja pārstāvja izsaukšanas uz objektu un augstumu atzīmju saskaņošanas dabā!**
- Zaļās zonas izbūve jāveic ar veltīšanu;
- Pirms būvdarbu uzsākšanas būvdarbu veicējam jāizņem jaunākie izpilduzmērījumi no VISIEM inženierkomunikāciju turētājiem;
- Būvdarbu laikā ievērot pazemes un virszemes inženierkomunikāciju aizsardzības prasības, nepieciešamības gadījumā paredzēt to papildus aizsardzību;
- Esošo inženierkomunikāciju apzīmējumi plānā norādīti atbilstoši Ministru kabineta noteikumiem Nr.281 "Augstas detalizācijas topogrāfiskās informācijas un tās centrālās datubāzes noteikumi".
- Ceļa zīmju novietojums norādīts orientējoši! Ceļa zīmju un balstu uzstādīšanu veikt ievērojot LVS 77 prasības, ceļa zīmju uzstādīšanas shēmu kā arī inženierkomunikāciju aizsargjoslas!
- Vismaz 5 dienas pirms būvdarbu uzsākšanas, būvdarbu iesniegt un saskaņot ar VAS „Latvijas Valsts ceļi” Rīgas nodaļu darba vietas satiksmes organizācijas shēmu.

Lapu izvietojuma shēma

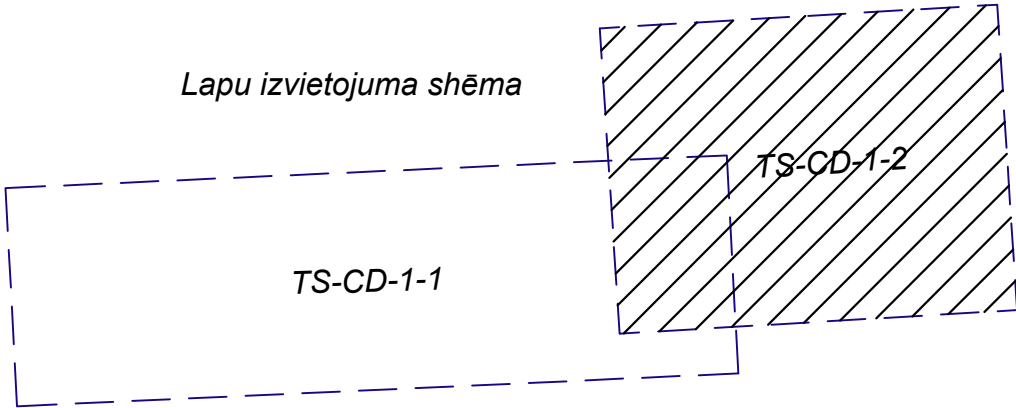

Būvniecības ierosinātājs: Jūrmalas pilsētas dome, Reģ.Nr. 90000056357 Jomas iela 1/5, Jūrmala, LV-2015				Objekts: Gājēju un velosolīņa atjaunošana Kļavu ielā no Dubultu prospekta līdz Strēlnieku prospektam un Strēlnieku prospektā no Kļavu ielas līdz Ogres ielai, Jūrmalā		 SIA "BM Projekts" Upesgātes iela 16, Būvkom. reģ. Nr. 7008-R Rīga, LV-1002	
				Adrese: Strēlnieku prospekts, Kļavu iela, Jūrmala		©All rights reserved. ©Izmantojams saskaņā ar autortiesību likumu	
				Lapas nosaukums:		Līguma Nr.: 1.2-16.4.3/1665 Arhīva Nr.: BM-J-2019-50	
TS-CD vad.: Didzis Dale				Izbūves plāns		Stadija	
Izstrādāja: Andis Putka				Satiksmes organizācijas plāns		Mērogs	
				Savietoto inženierkomunikāciju plāns		Marka	
				Vertikālais plāns		Ras. Nr.	
						BP	
						1:250	
						TS-CD1-2(Rev.-2)	