


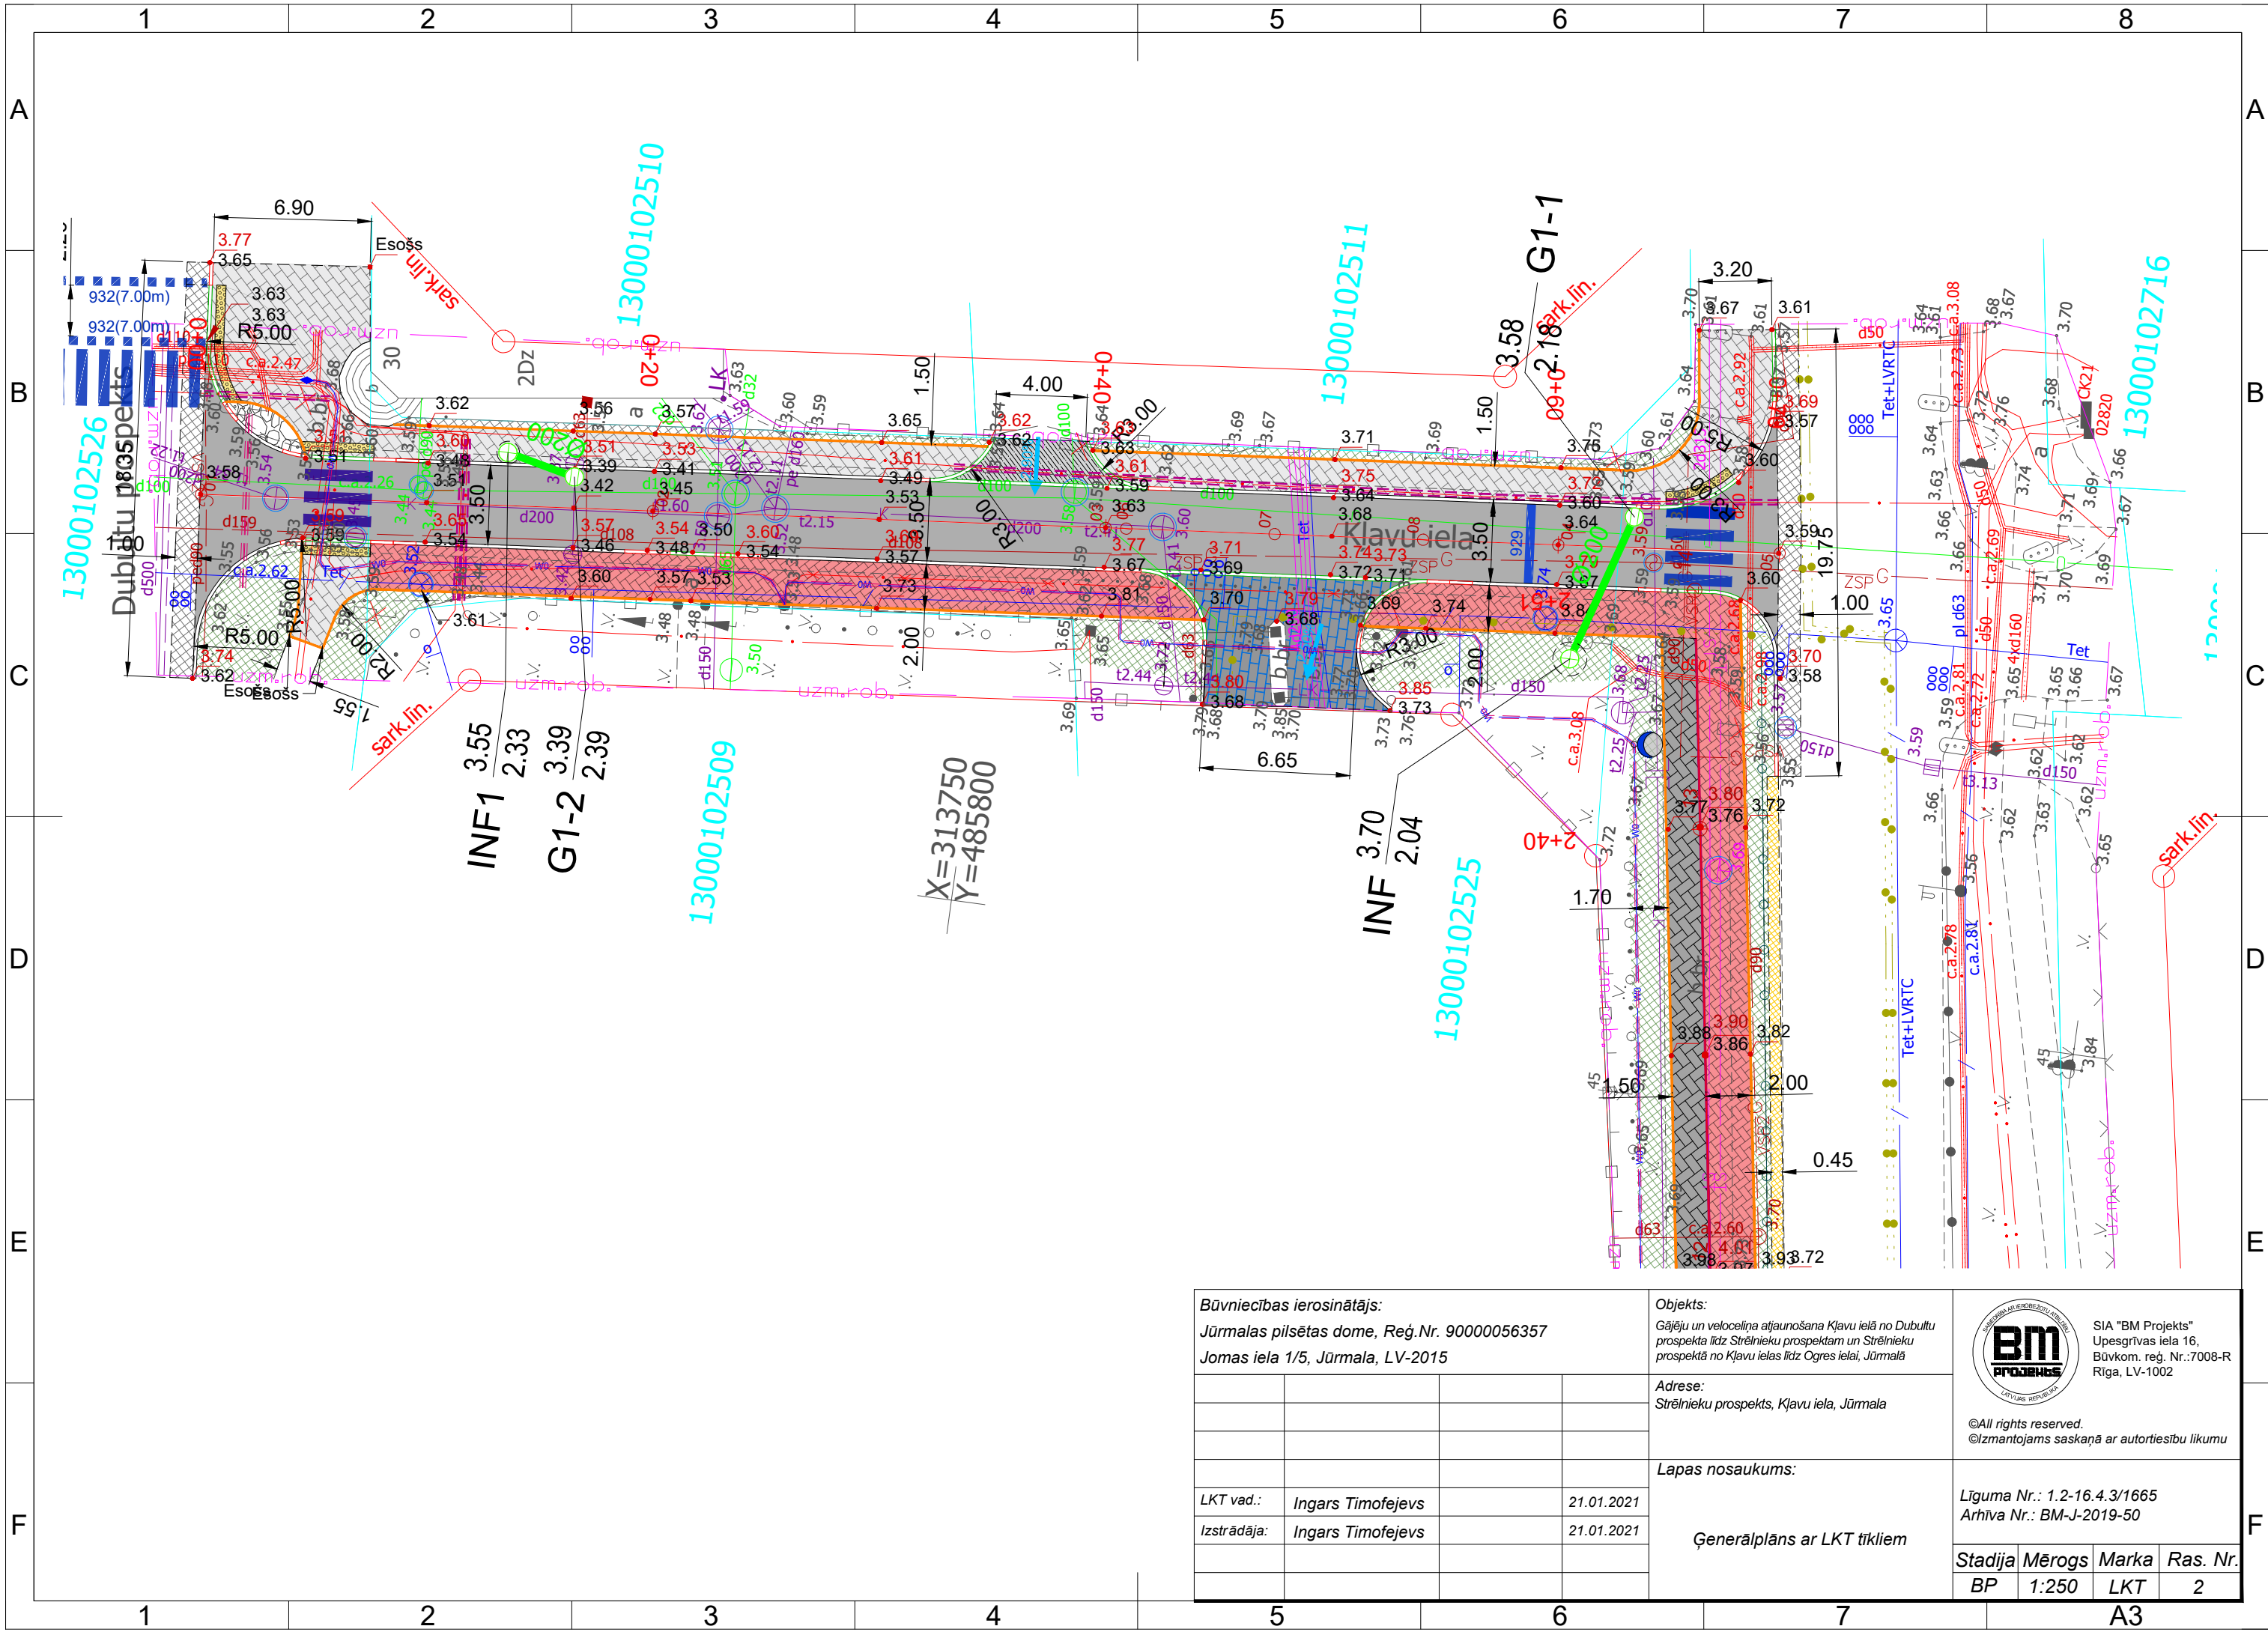

Būvniecības ierosinātājs: Jūrmalas pilsētas dome, Reģ.Nr. 90000056357 Jomas iela 1/5, Jūrmala, LV-2015				Objekts: Gājēju un velosceļa atjaunošana Kļavu ielā no Dubultu prospekta līdz Strēlnieku prospektam un Strēlnieku prospektā no Kļavu ielas līdz Ogres ielai, Jūrmalā		<div><p>SIA "BM Projekts" Upesgrīvas iela 16, Būvkom. reģ. Nr.:7008-R Rīga, LV-1002</p></div> <div>©All rights reserved. ©Izmantojams saskaņā ar autortiesību likumu</div>	
				Adrese: Strēlnieku prospekts, Kļavu iela, Jūrmala			
				Lapas nosaukums:			
LKT vad.:	Ingars Timofejevs	21.01.2021	Ģenerālplāns ar LKT tīkliem				
Izstrādāja:	Ingars Timofejevs	21.01.2021					
				Līguma Nr.: 1.2-16.4.3/1665 Arhīva Nr.: BM-J-2019-50			
				Stadija	Mērogs	Marka	Ras. Nr.
				BP	1:250	LKT	2