

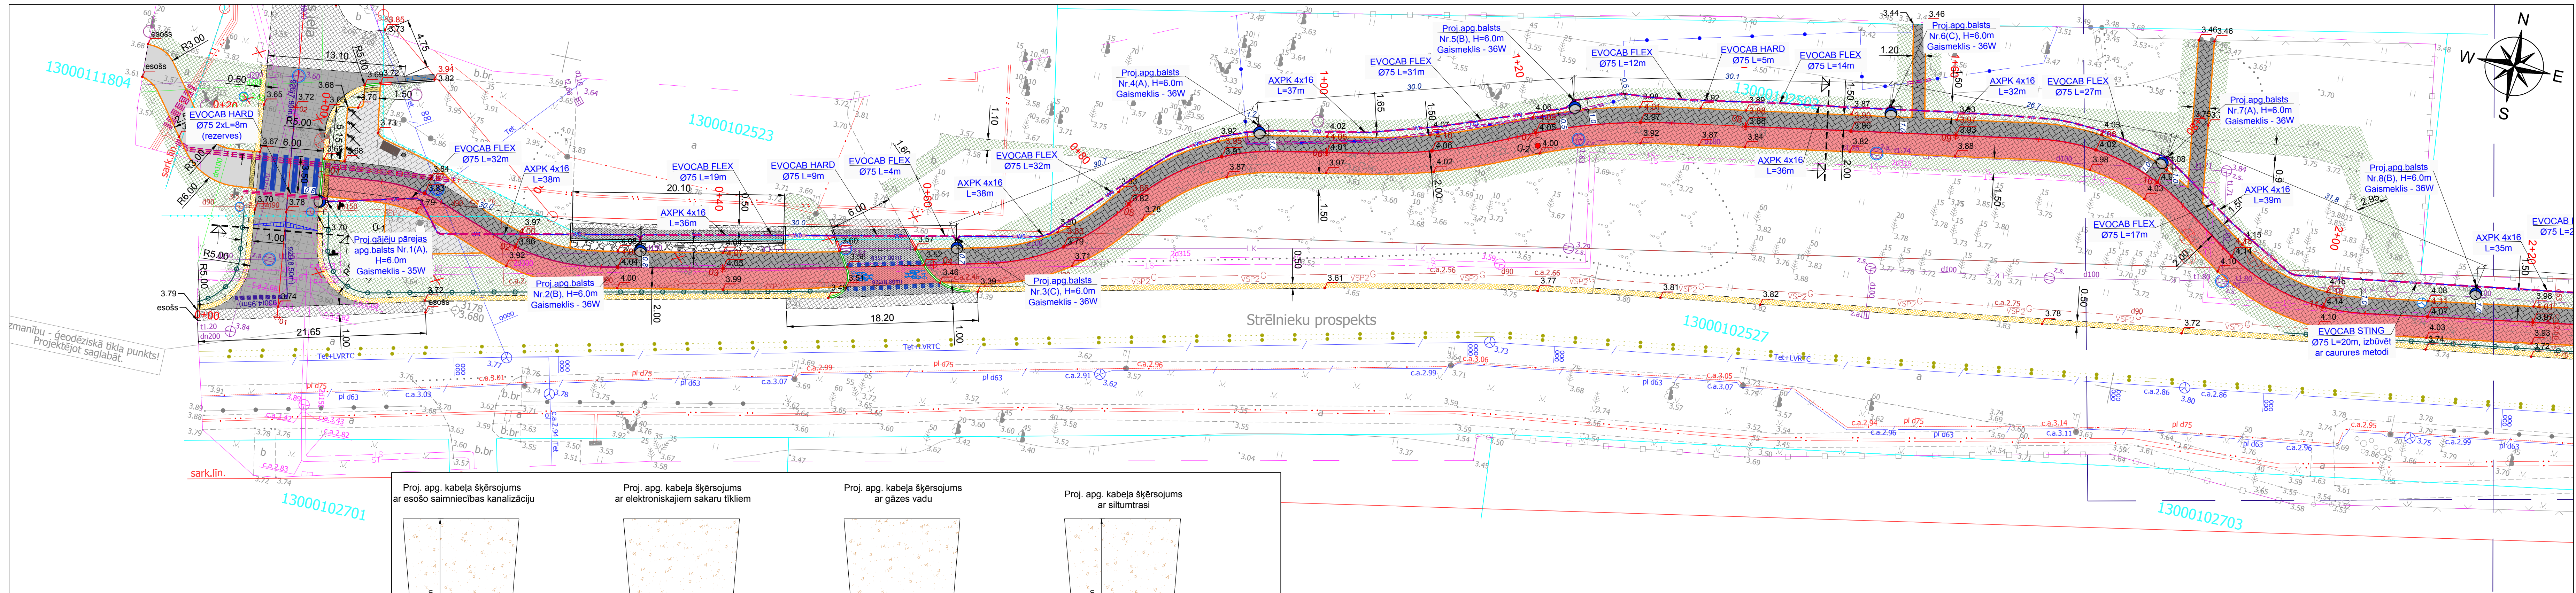


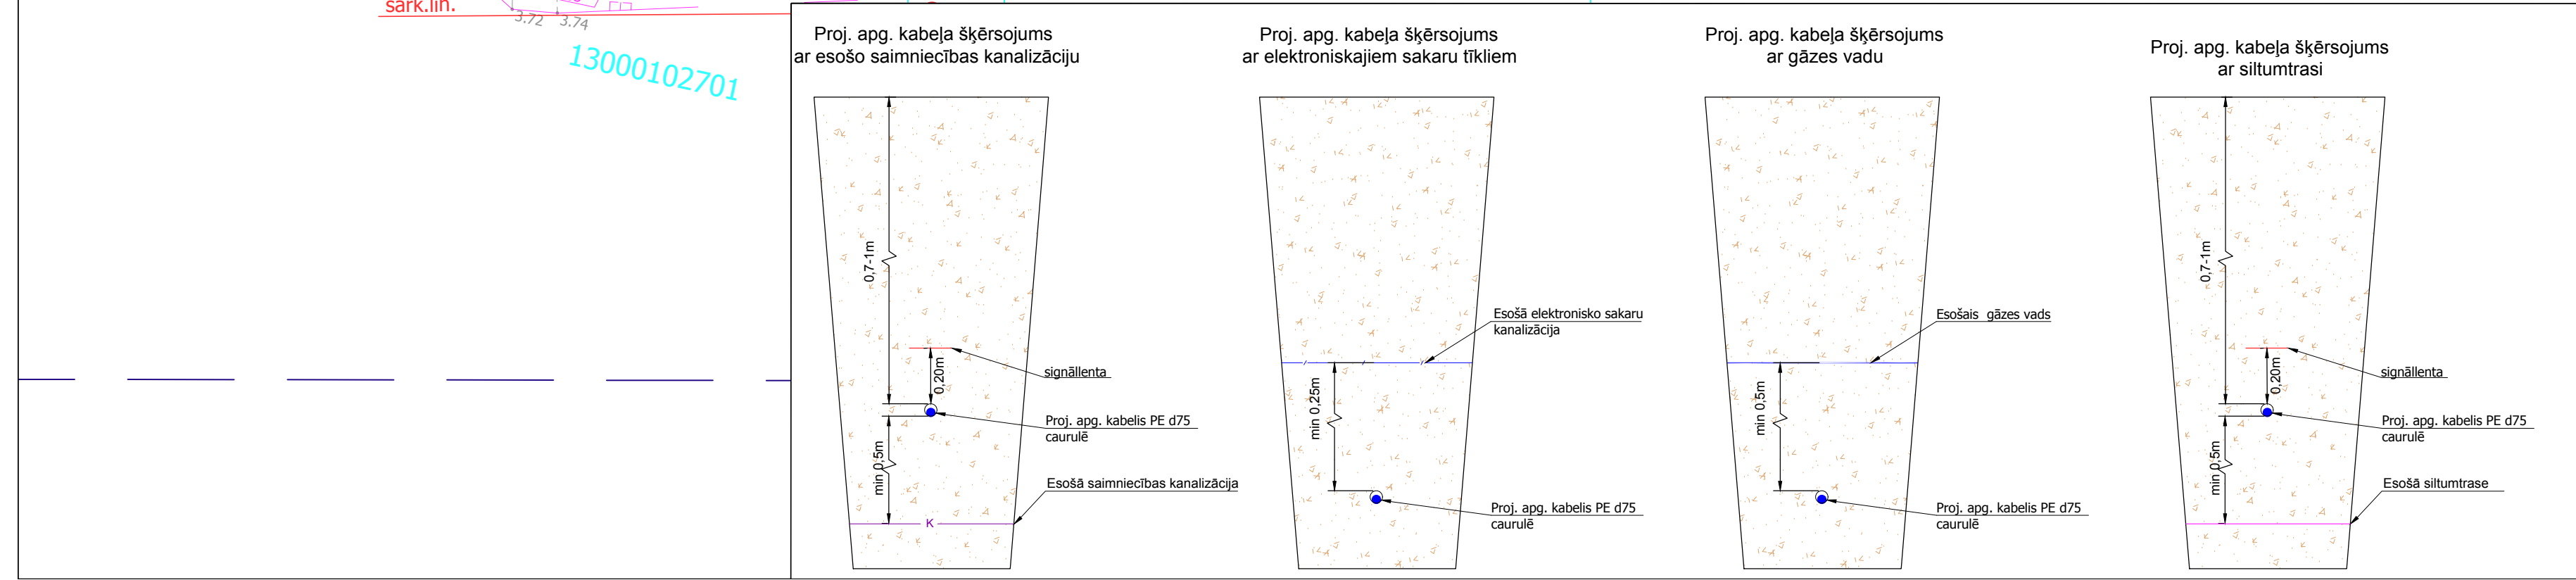

Lapu izvietojuma shēma

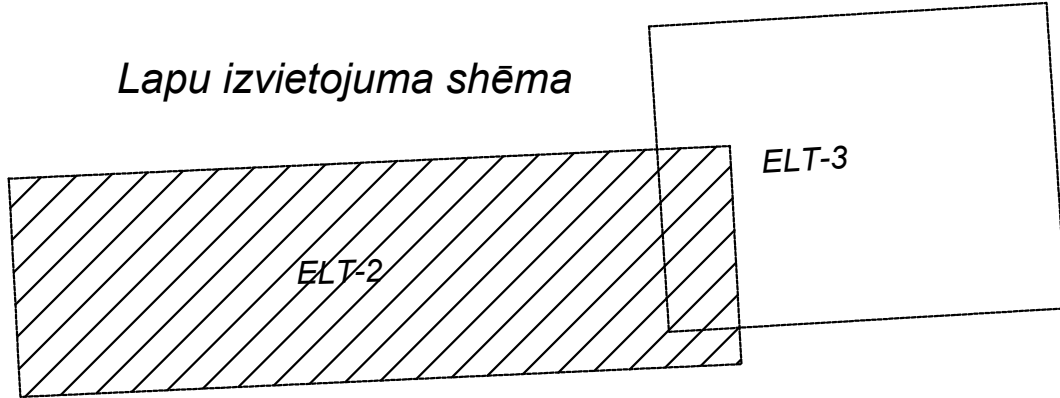

PROJEKTĀ PIENĒMTIE APZĪMĒJUMI INŽINIERKOMUNIKĀCIJĀM		
Nr.p.k.	Apzīmējums	Atsīrējums
1.		Projektējamais apgaismojuma balsts ar gaismekli
2.		Projektējamā kabeļu aizsargcaurule
3.		Projektējamais apgaismojuma kabelis
4.		Esošais apgaismojuma kabelis
5.		Esošā apgaismojuma gaisvadu līnija
6.		Demontāža
7.		
8.		
9.		

Būvniecības ierosinātājs: Jūrmalas pilsētas dome, Reģ.Nr. 90000056357 Jomas iela 1/5, Jūrmala, LV-2015			Objekts: Gājēju un velo ceļņa atjaunošana Klāvu ielā no Dubultu prospekta līdz Strēlnieku prospektam un Strēlnieku prospektā no Klāvu ielas līdz Cygas ielai, Jūrmalā		 <div>SIA "BM Projects" Upesgrīvas iela 16, Būvkom. reģ. Nr. 7008-R Rīga, LV-1002</div>
			Adrese: Strēlnieku prospekts, Klāvu iela, Jūrmala		
			Lapas nosaukums:		©All rights reserved. ©Izmantojams saskaņā ar autoritētiņu līgumu Līguma Nr.: 1.2-16.4.3/1665 Arhīva Nr.: BM-J-2019-50
BP vad.: Didzis Dāle			21.01.2021		
ELT d. vad.: Kaspars Adamovičs			21.01.2021		Ģenerālplāns
					Stadija Merogs Marka Ras. Nr.
					BP 1:250 ELT 2