


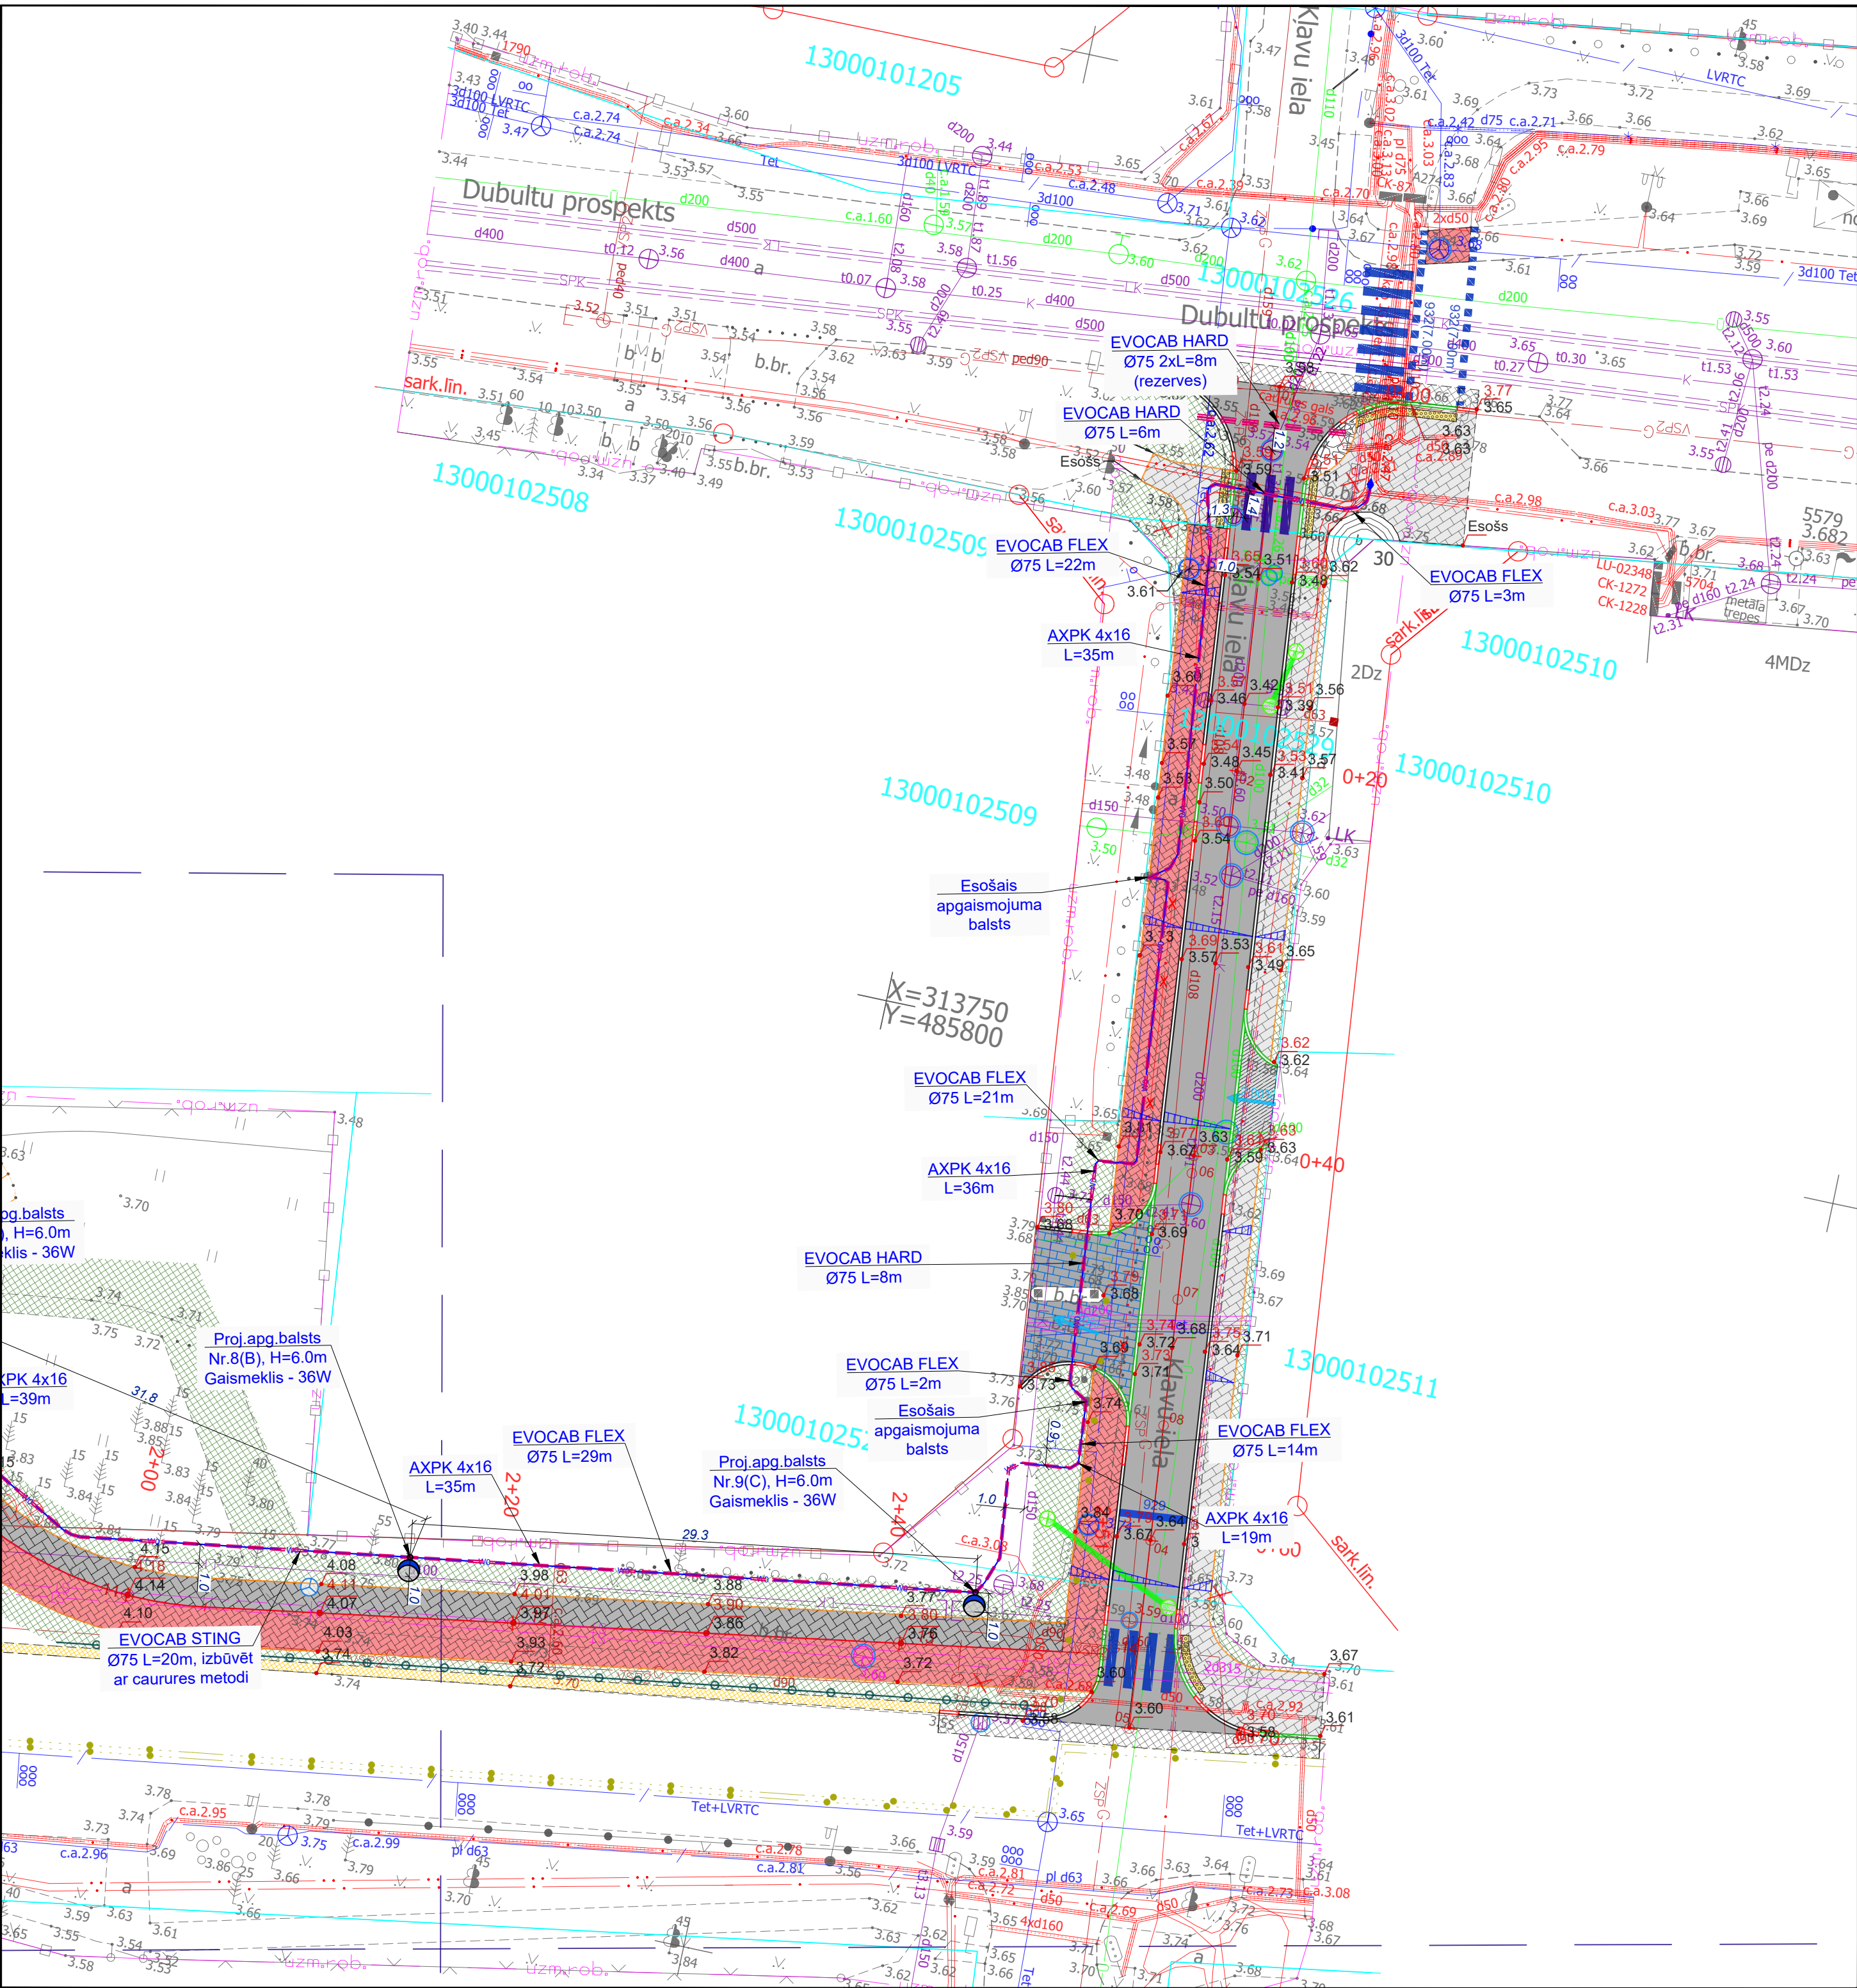

Lapu izvietojuma shēma

PROJEKTĀ PIENĒMTIE APZĪMĒJUMI INŽENIERKOMUNIKĀCIJĀM		
Nr.p.k.	Apzīmējums	Atšifrējums
1.		Projektējamais apgaismojuma balsts ar gaismekli
2.		Projektējamā kabelu aizsargcaurule
3.		Projektējamais apgaismojuma kabelis
4.		Esošais apgaismojuma kabelis
5.		Esošā apgaismojuma gaisvadu līnija
6.		Demontāža
7.		
8.		
9.		

Būvniecības ierosinātājs:
Jūrmalas pilsētas dome, Reģ.Nr. 90000056357
Jomas iela 1/5, Jūrmala, LV-2015

Objekts:
Gājēju un velo ceļņa atjaunošana Kļavu ielā no Dubultu prospekta līdz Strēlnieku prospektam un Strēlnieku prospektā no Kļavu ielas līdz Ogres ielai, Jūrmalā

Adrese:
Strēlnieku prospekts, Kļavu iela, Jūrmala

Lapas nosaukums:

BP vad.: Didzis Dāle 21.01.2021
ELT d. vad.: Kaspars Adamovičs 21.01.2021

Ģenerālplāns

SIA "BM Projekts"
Upešgrīvas iela 16,
Būvkom. reģ. Nr.:7008-R
Rīga, LV-1002

©All rights reserved.
©Izmantojams saskaņā ar autoritātes likumu

Līguma Nr.: 1.2-16.4.3/1665
Arhīva Nr.: BM-J-2019-50

Stadija	Mērogs	Marka	Ras. Nr.
BP	1:250	ELT	3