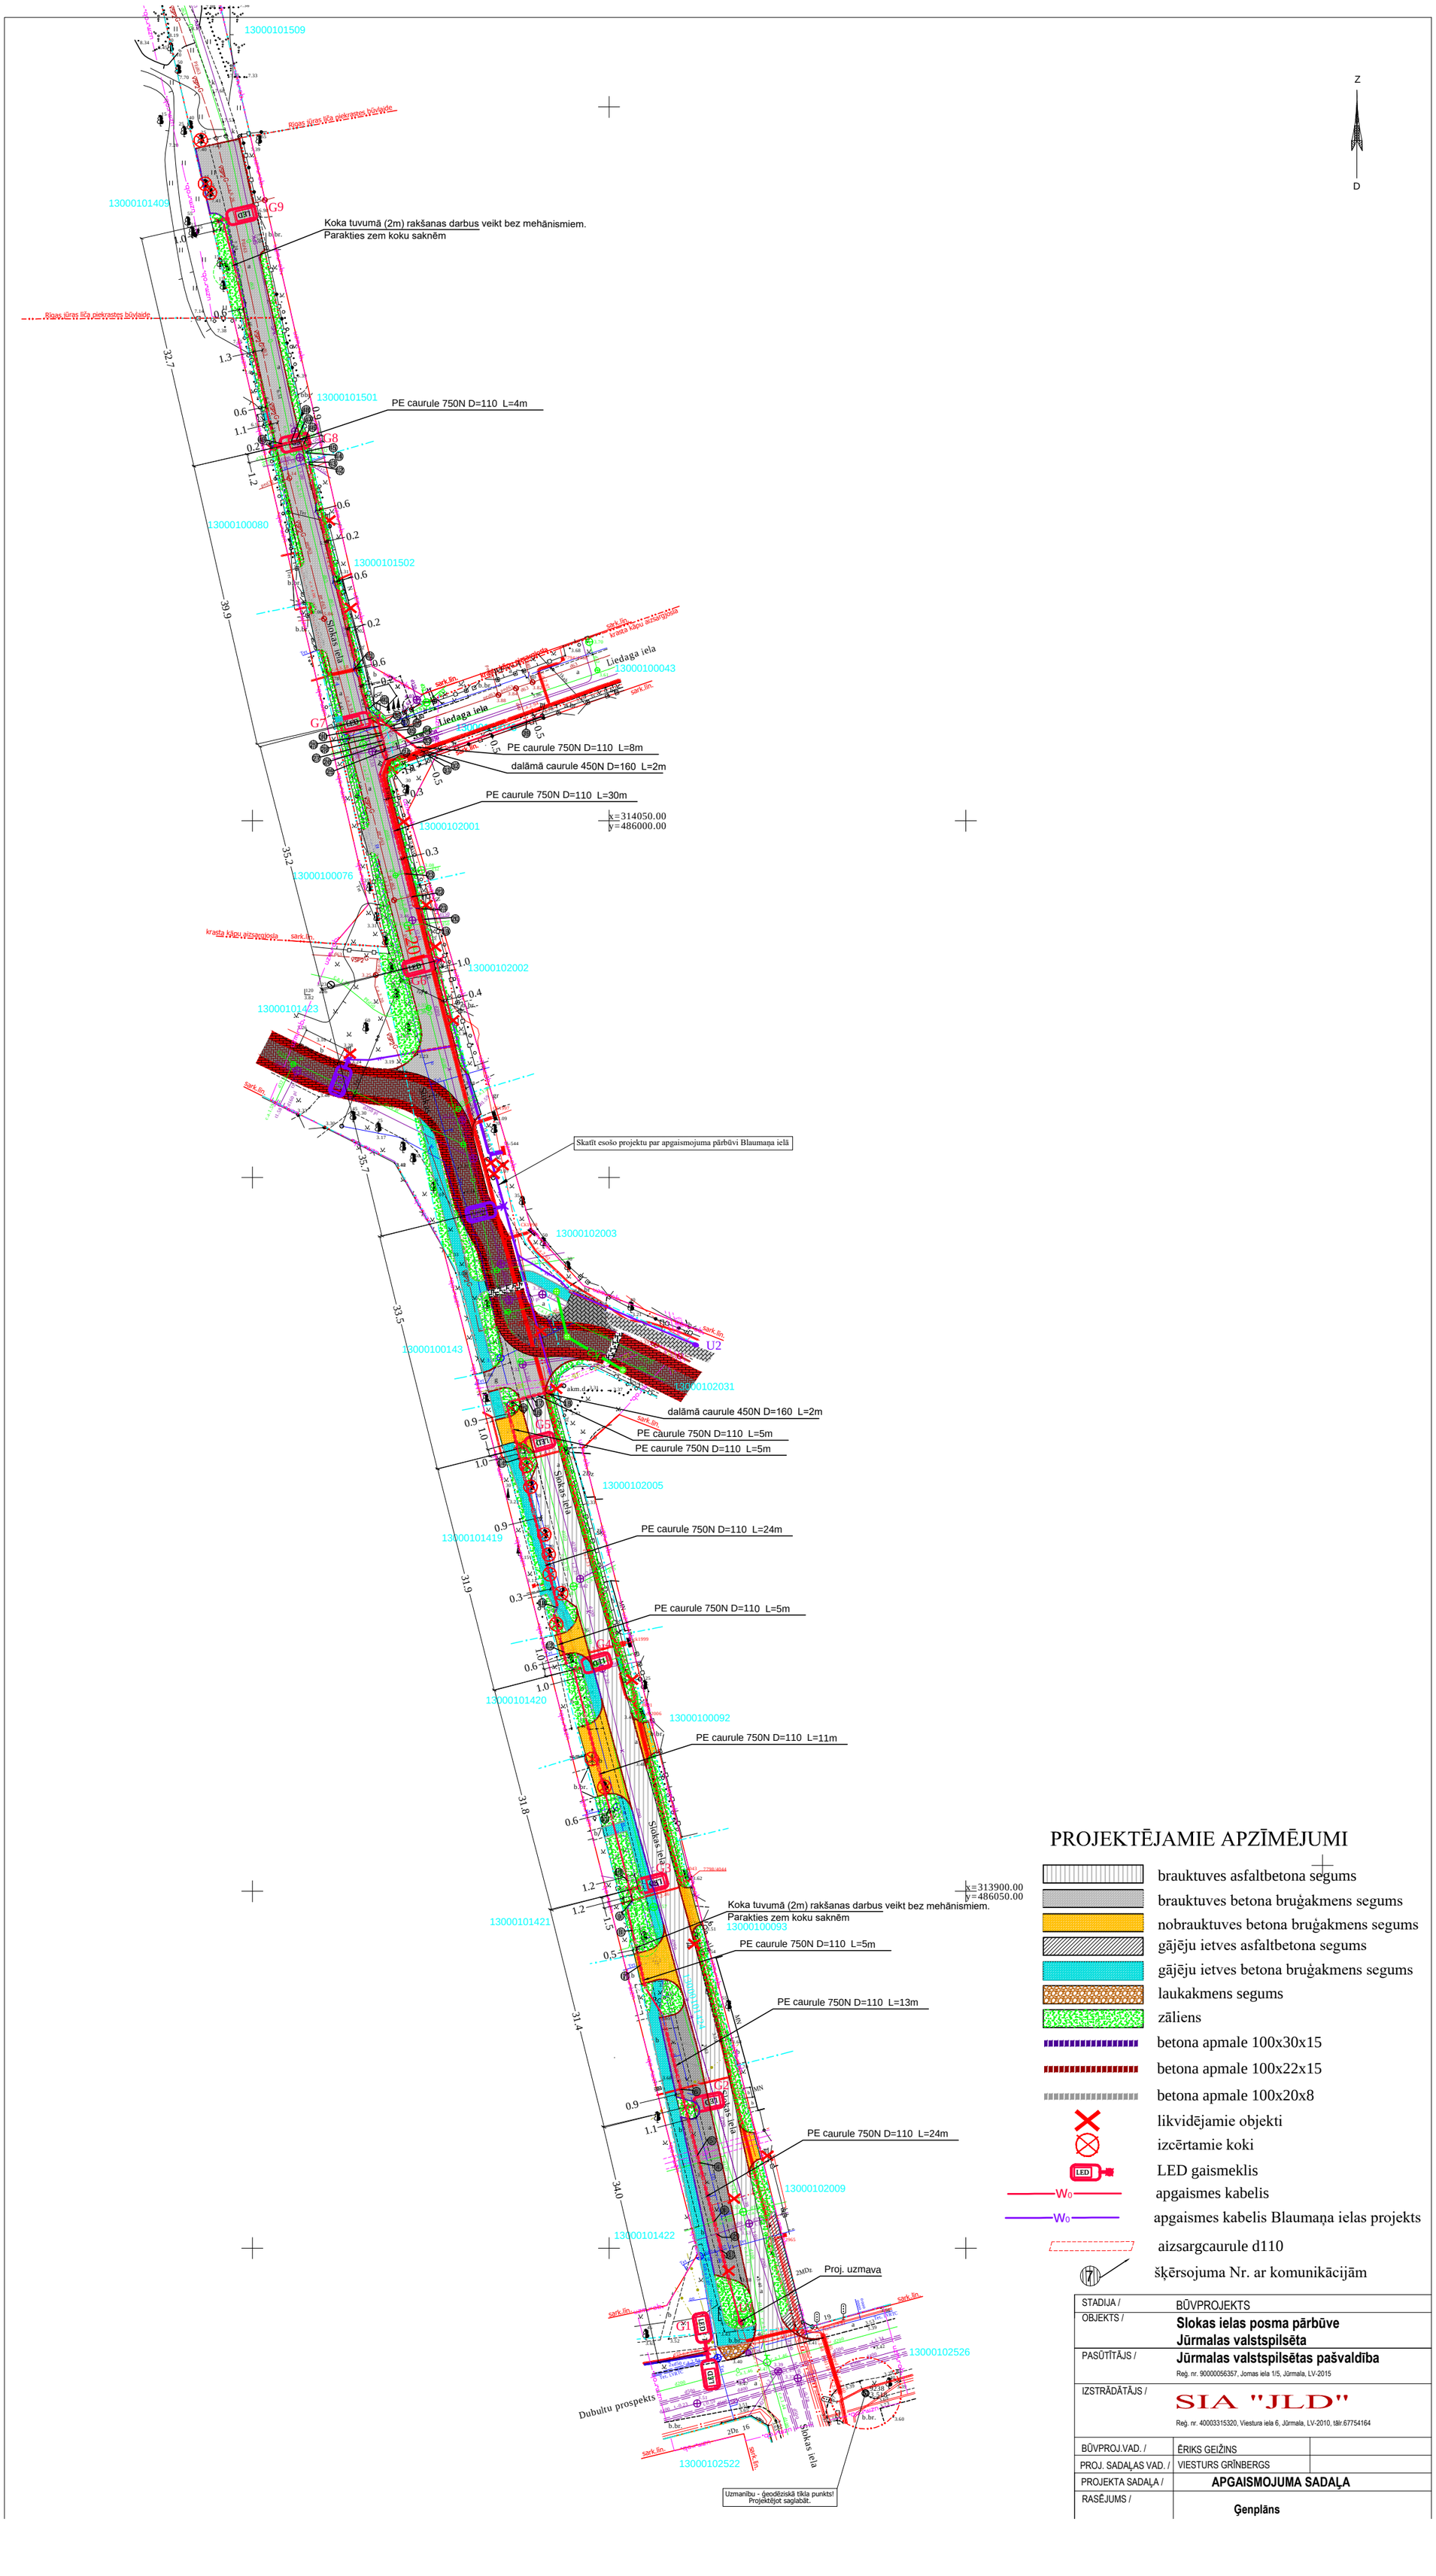

PROJEKTĒJAMIE APZĪMĒJUMI

- brauktuves asfaltbetona segums
- brauktuves betona bruģakmens segums
- nobrauktuves betona bruģakmens segums
- gājēju ietves asfaltbetona segums
- gājēju ietves betona bruģakmens segums
- laukakmens segums
- zāliens
- betona apmale 100x30x15
- betona apmale 100x22x15
- betona apmale 100x20x8
- likvidējamie objekti
- izcērtamie koki
- LED gaismeklis
- apgaismes kabelis
- apgaismes kabelis Blaumaņa ielas projekts
- aizsargcaurule d110
- šķērsojuma Nr. ar komunikācijām

STADIJA /	BŪVPROJEKTS
OBJEKTS /	**Slokas ielas posma pārbūve Jūrmalas valstspilsētā**
PASŪTĪTĀJS /	**Jūrmalas valstspilsētas pašvaldība** Reģ. nr. 90000056357, Jomas iela 1/5, Jūrmala, LV-2015
IZSTRĀDĀTĀJS /	SIA "JLD" Reģ. nr. 40003315320, Viestura iela 6, Jūrmala, LV-2010, tālr.67754164
BŪVPROJ.VAD. /	ĒRIKS GEIŽINS
PROJ. SADAĻAS VAD. /	VIESTURS GRĪNBERGS
PROJEKTA SADAĻA /	**APGAISMOJUMA SADAĻA**
RASĒJUMS /	**Ģenplāns**