

U=0.23kV

Paviljona el. apgaismojuma trases plāns
M 1:250

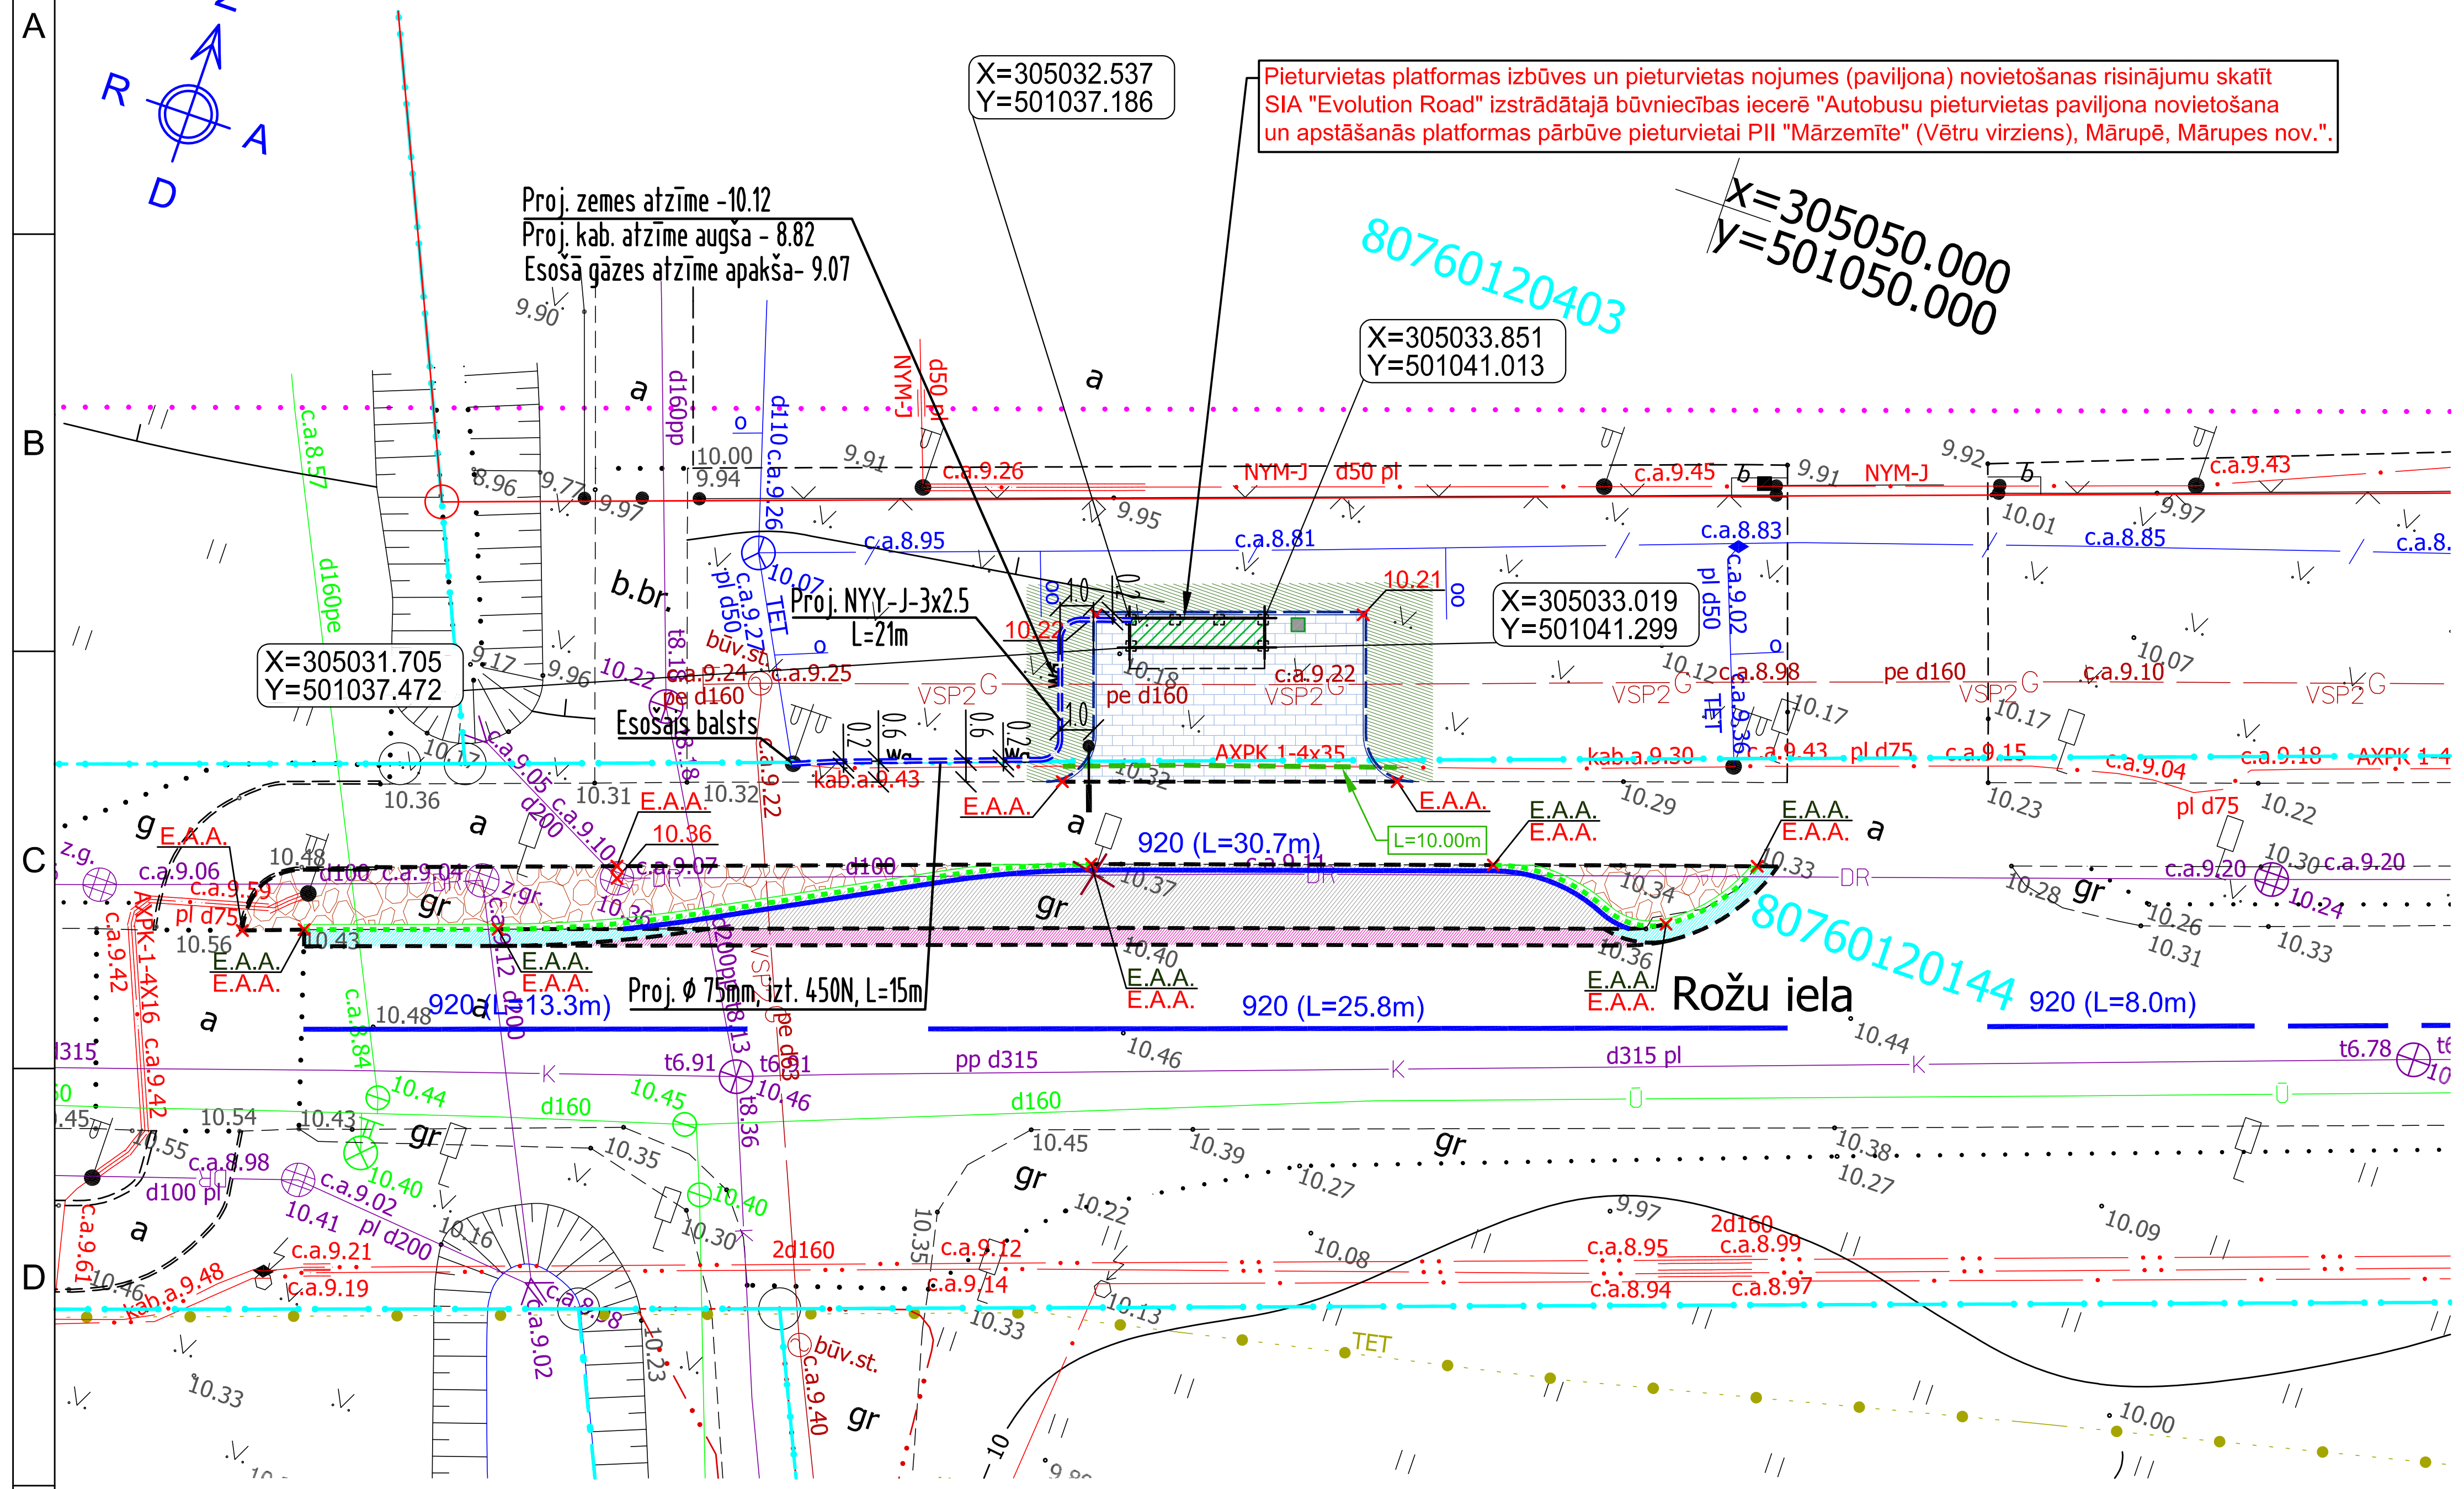

Tipveida inženierkomunikāciju un proj. 0.23kV kabeļu šķērsojuma griezums ar atklāto metodi (ierobežotos apstākļos). M1:50

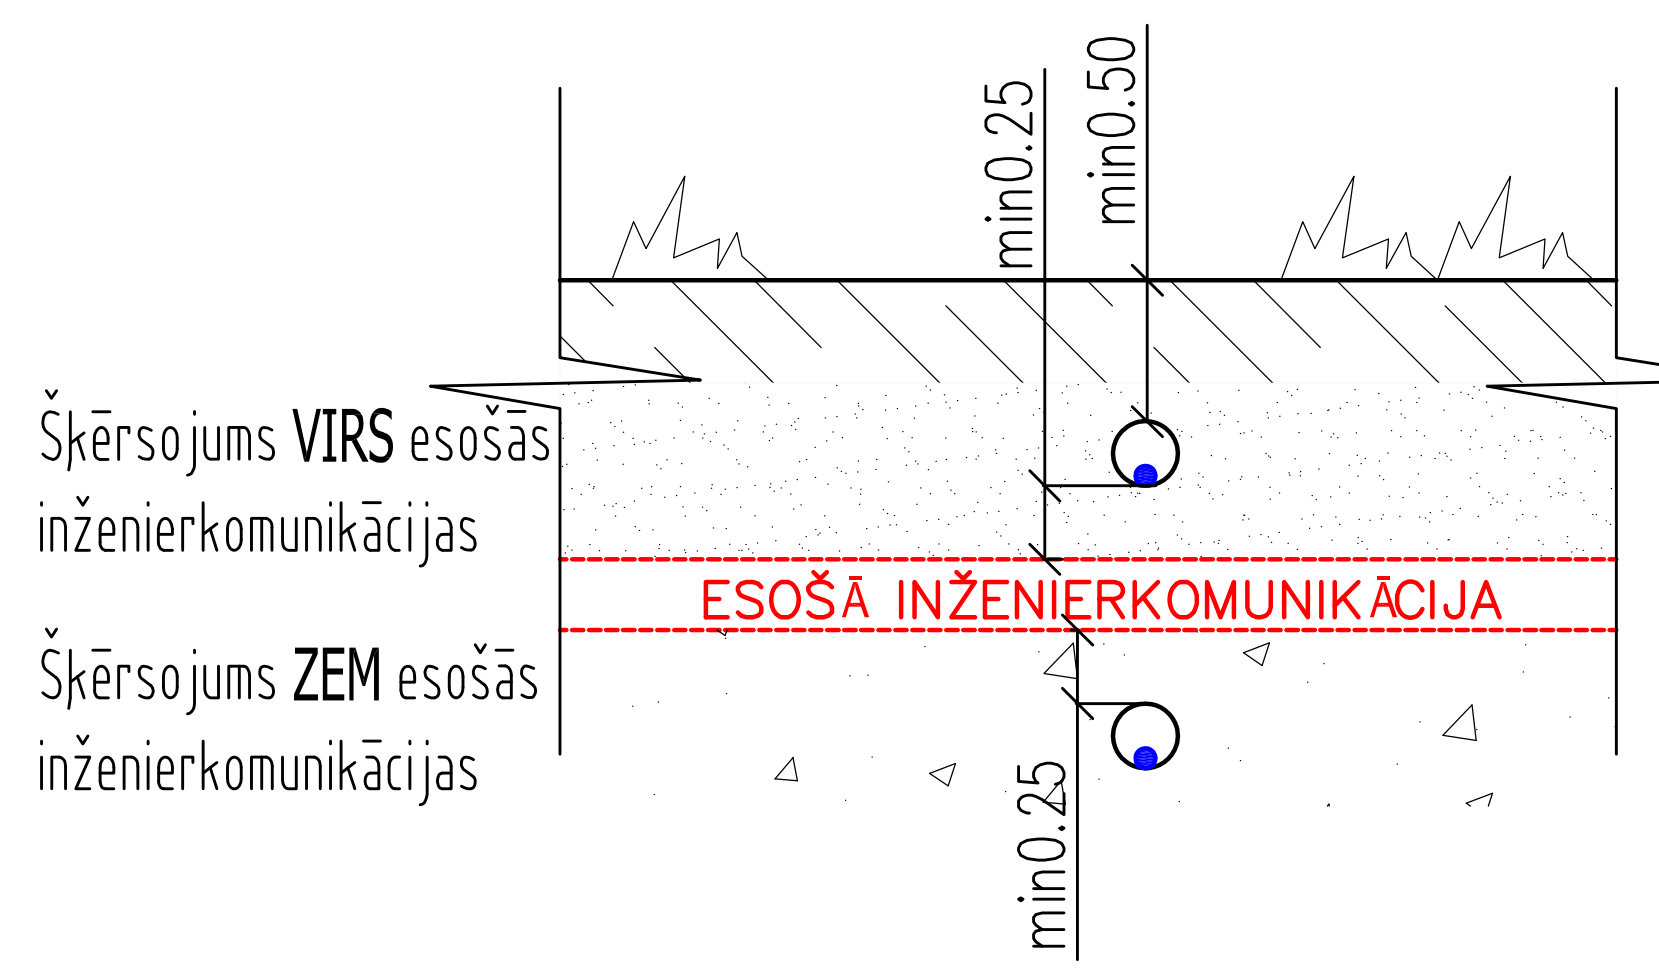

Tehniskie norādījumi:

Projekts izstrādāts pamatojoties uz Mārupes novada Domes doto projektēšanas uzdevumu un tehniskajiem noteikumiem Nr. 1/2-3/1690.

Projektā paredzēts:

1. Projektu skatīt kopā ar saistošā paskaidrojuma raksta ēkai, projekta ģenerālplānu;
2. Paviljona apgaismojuma elektroapgādei izmantot NYY-J-3x2.5 kabeli;
3. Proj. kabeli guldīt zemes tranšejā 0.7m dziļumā, zem braucamo un cieto segumu zonas - 1.0m dziļumā;
4. Kabeļus visā trases garumā aizsargāt ar plastmasas aizsargcauruli D-75mm;
5. Apgaismojuma balstu kabeļu ievadu vietās kabeļus aizsargāt ar ϕ50 caurulēm;
6. Kabeļlīniju guldīt pēc bortakmens nospraušanas, pieturas vertikālā plānējuma pabeigšanas;
7. Šķērsojot kabeļus līdz 35 kV (t. sk. sakaru) un cauruļvadus (t. sk. gāzes) ievērot attālumu starp komunikācijām vismaz 0.25 m attālumā (pa vertikāli);
8. Pieslēguma vietā apgaismes balstā uzstādīt paviljona nozarei C6A automātslēdzi.

Visus darbus izpildīt saskaņa ar Noteikumi par Latvijas būvnormatīvu LBN 008-14 "Inženiertīklu izvietojums" un citiem pastāvošiem normatīviem.

PIEZĪMES:

1. LKS-92 koordinātu sistēma. Latvijas normālo augstumu sistēma (LAS-2000,5).
2. Izmēri un augstumu atzīmes dotas metros, kritumi procentos.
3. Izpildot būvdarbus, ievērot virszemes un pazemes komunikāciju aizsardzības prasības.
4. Pirms darbu uzsākšanas esošo inženierkomunikāciju tuvumā izsaukt komunikāciju pārstāvi novietojuma precizēšanai dabā.
5. Esošo inženierkomunikāciju iebūves dziļumus precizēt būvniecības laikā veicot skatrakumus.
6. Būvniecības darbus tiešā inženierkomunikāciju tuvumā veikt bez mehānismiem.
7. Vismaz 5 dienas pirms būvdarbu uzsākšanas, būvuzņēmējam iesniegt VAS "Latvijas Valsts ceļi" Rīgas nodaļai un Mārupes novada pašvaldībai darba vietas un satiksmes organizācijas shēmu".
8. Ja darbu veikšanas rezultātā tiek pasliktināts pievedceļu tehniskais stāvoklis, būvdarbu veicējam ir pienākums nekavējoties saskaņot atjaunojamo platību ar Mārupes novada Pašvaldības īpašumu pārvaldi un novērst radītos bojājumus par saviem līdzekļiem.
9. Ja būvdarbu veicējam nepieciešama papildus informācija/detalizācija par projektā paredzētajiem risinājumiem (izbūves mezgli, augstumu atzīmes, izspraužamo punktu koordinātas u.c.), vai arī objektā konstatēta būves situācijas plāna nesaderība ar reālo situāciju dabā un projekta risinājumu, tad pirms attiecīgo būvdarbu veikšanas pieprasīt to projektētājam (tālr. +371 26401383).

ELT APZĪMĒJUMI:


—Wa—	Proj. apgaismojuma kabeļlīnija
- - -	Proj. apgaismojuma PVC Ø 75mm caurule
3.3	Proj. izmēri

SAISTOŠĀ PROJEKTA APZĪMĒJUMI:

1. SEGAS TIPS	Betona bruģis	6cm
	Nesaistītu minerālmateriālu izlīdzinošā kārta (2/5)	vid.3cm
	Nesaistītu minerālmateriālu pamata nesošā kārta (0/45)	15cm
	Drenējošā kārta	≥30cm
2. SEGAS TIPS	Karstā asfalta dilumkārta AC 11 surf	4cm
	Karstā asfalta apakškārta AC 22 base	6cm
	Nesaistītu minerālmateriālu pamata nesošā virskārta (0/45)	10cm
	Nesaistītu minerālmateriālu pamata nesošā apakškārta (0/45)	15cm
	Drenējošā kārta	≥40cm
3. SEGAS TIPS	Dabīgais akmens bruģis nesaistītu minerālmateriālu (0/8) slānī*	vid.20cm
	Nesaistītu minerālmateriālu pamata nesošā virskārta (0/45)	10cm
	Nesaistītu minerālmateriālu pamata nesošā apakškārta (0/45)	10cm
	* izbūvējot dabīgā akmens bruģa segumu ievērot akmens izmēru attiecību hvert. / hhoriz.=1.2/1.0.	
Brauktuves asfaltbetona seguma remontzona	Karstā asfalta dilumkārta AC 11 surf	4cm
	Karstā asfalta apakškārta AC 22 base	6cm
	Nesaistītu minerālmateriālu pamata nesošā kārta (0/45)	vid.25cm
Brauktuves seguma savienoj. frēzējuma zona	Karstā asfalta dilumkārta AC 11 surf	vid.4cm
Zaļā zona	Augu zeme, 20 cm biezumā apsēta ar daudzgadīgu zālienu	

- - - -	Proj. segumu robeža
······	Proj. betona apmale 100.22.15, izcelta 0cm
— — —	Proj. betona apmale 100.20.08
- - - -	Proj. dalītā aizsargcaurule Ø=110mm, meh. izt. 450N
	Proj. pieturvietas nojume
	Proj. atkritumu urna
•—	Proj. ceļa zīmes konsolveida metāla balsts
920 (L=35.6m)	Proj. ceļa horizontālais apzīmējums
X	Demontējamie objekti
X=305139.308 Y=501338.183	Punkta koordinātas
33.48	Proj. segumu augstuma atzīme
E.A.A.	Proj. esošā seguma augstuma atzīme
E.A.A.	Proj. esošās betona apmales augstuma atzīme

OBJEKTA NOVIETNES SHĒMA
M 1:10000

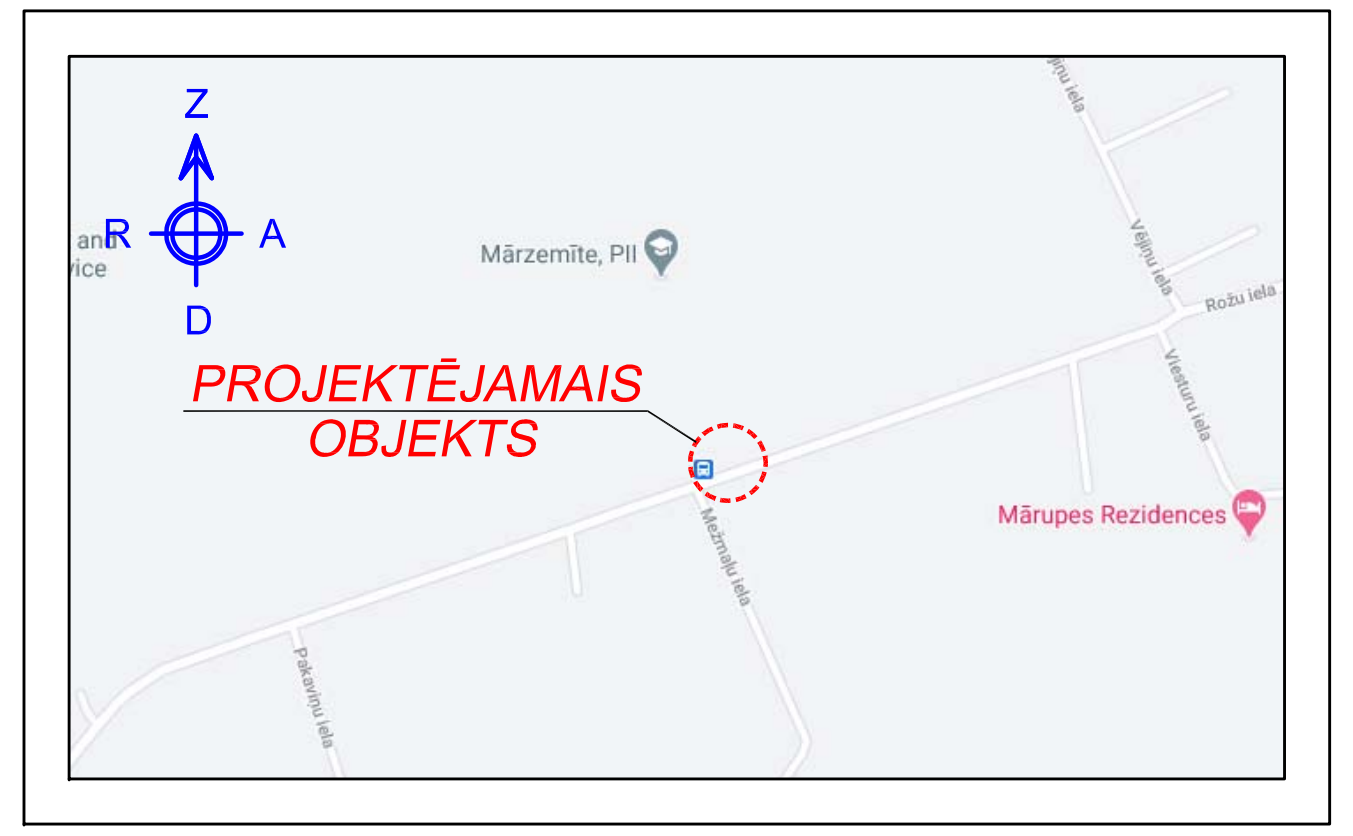

Piezīmes:
1. Būvju situācijas plāns izmantojams saskaņā ar "Būvniecības likumu" un uz tā pamata izdotajiem Ministru kabineta noteikumiem.
2. Informācija sagatavota no pašvaldības Augstas detalizācijas topogrāfiskās informācijas datubāzes. Ja plānā attēlotā situācija neatbilst virzemes stāvoklim apvidū, tad nepieciešams veikt topogrāfisko uzmērīšanu.
3. Būvju situācijas plāns sagatavots elektroniski un satur unikālu reģistrācijas numuru. Derīgs bez paraksta.
4. Ielu sarkanās līnijas attēlotas atbilstoši pašvaldības teritorijas plānojumam.
5. Nekustamā īpašuma valsts kadastra informācijas sistēmas telpiskie dati 09.10.2020 iegūti portālā www.kadastrs.lv (datne 3014882.edoc). Zemes vienību robežas ir attēlotas atbilstoši zemes kadastrālās uzmērīšanas un vietējā ģeodēziskā tīkla precizitātei un var nesakrist ar situāciju plānā.
6. Plānā lietota Latvijas normālo augstumu sistēma epohā 2000,5 (LAS-2000,5).

Mērniecības Datu Centrs MDC	Objekts: Rožu iela, Mārupe, Mārupes novads				
	Rasējums: Būvju situācijas plāns M 1:500	Pasūtītājs: SIA "Evolution Road"			Lapas 1. 1
	Reģistrācijas Nr. 8076 BS 206980	Izpilddirektore	Una Krutova	09.10.2020	
		Mērniecības datu speciālists	Ieva Jurkeviča	09.10.2020	

Limbažu iela 9 - 486, Rīga, LV-1005 Tālr.:+371 67496833 Fakss:+371 67387483 e-pasts:infodati@mdc.lv www.mdc.lv www.topografija.lv

Projektējamās apgaismes trases garums 14m

BŪVNIECĪBAS IECERES DOKUMENT. IZSTRĀDĀTĀJS: SIA "Evolution Road" Kalnciema iela 95A-29, Rīga, LV-1046 Tālr.: +371 26562658 E-pasts: helmuts@evolutionroad.lv		SADARBĪBĀ AR: SIA "Elektro PM" Preses iela 2, Ogre, LV-5001 Tālr.: +371 65020981 E-pasts: indulis@elektro-pm.lv		PASŪTĪTĀJS: Mārupes novada Dome, Daugavas iela 29, Mārupe, Mārupes novads, LV-2167	ARHĪVA. NR.: ER-032C1-2020
					PASŪT. NR.: 1/4-2/248-2020
					STADIJA: TS
					MARKA: ELT
				OBJEKTS: Autobusu pieturvietas paviljona elektroapgaisme pieturvietai PII "Mārzemīte" (Vētru virziens), Mārupe, Mārupes nov.	SĒJUMA NR: 1
ELT DAĻAS VAD.	A. AUZIŅŠ		03.11.2020.g		MĒROGS: 1:10000 1:250
IZSTRĀDĀJA	A. AUZIŅŠ			RASĒJUMS: Paviljona el. apgaismojuma trases plāns	RASĒJUMA NR: ELT-2
RASĒJA	I. ŠAPELIS		03.11.2020.g		LAPAS NR.: 19