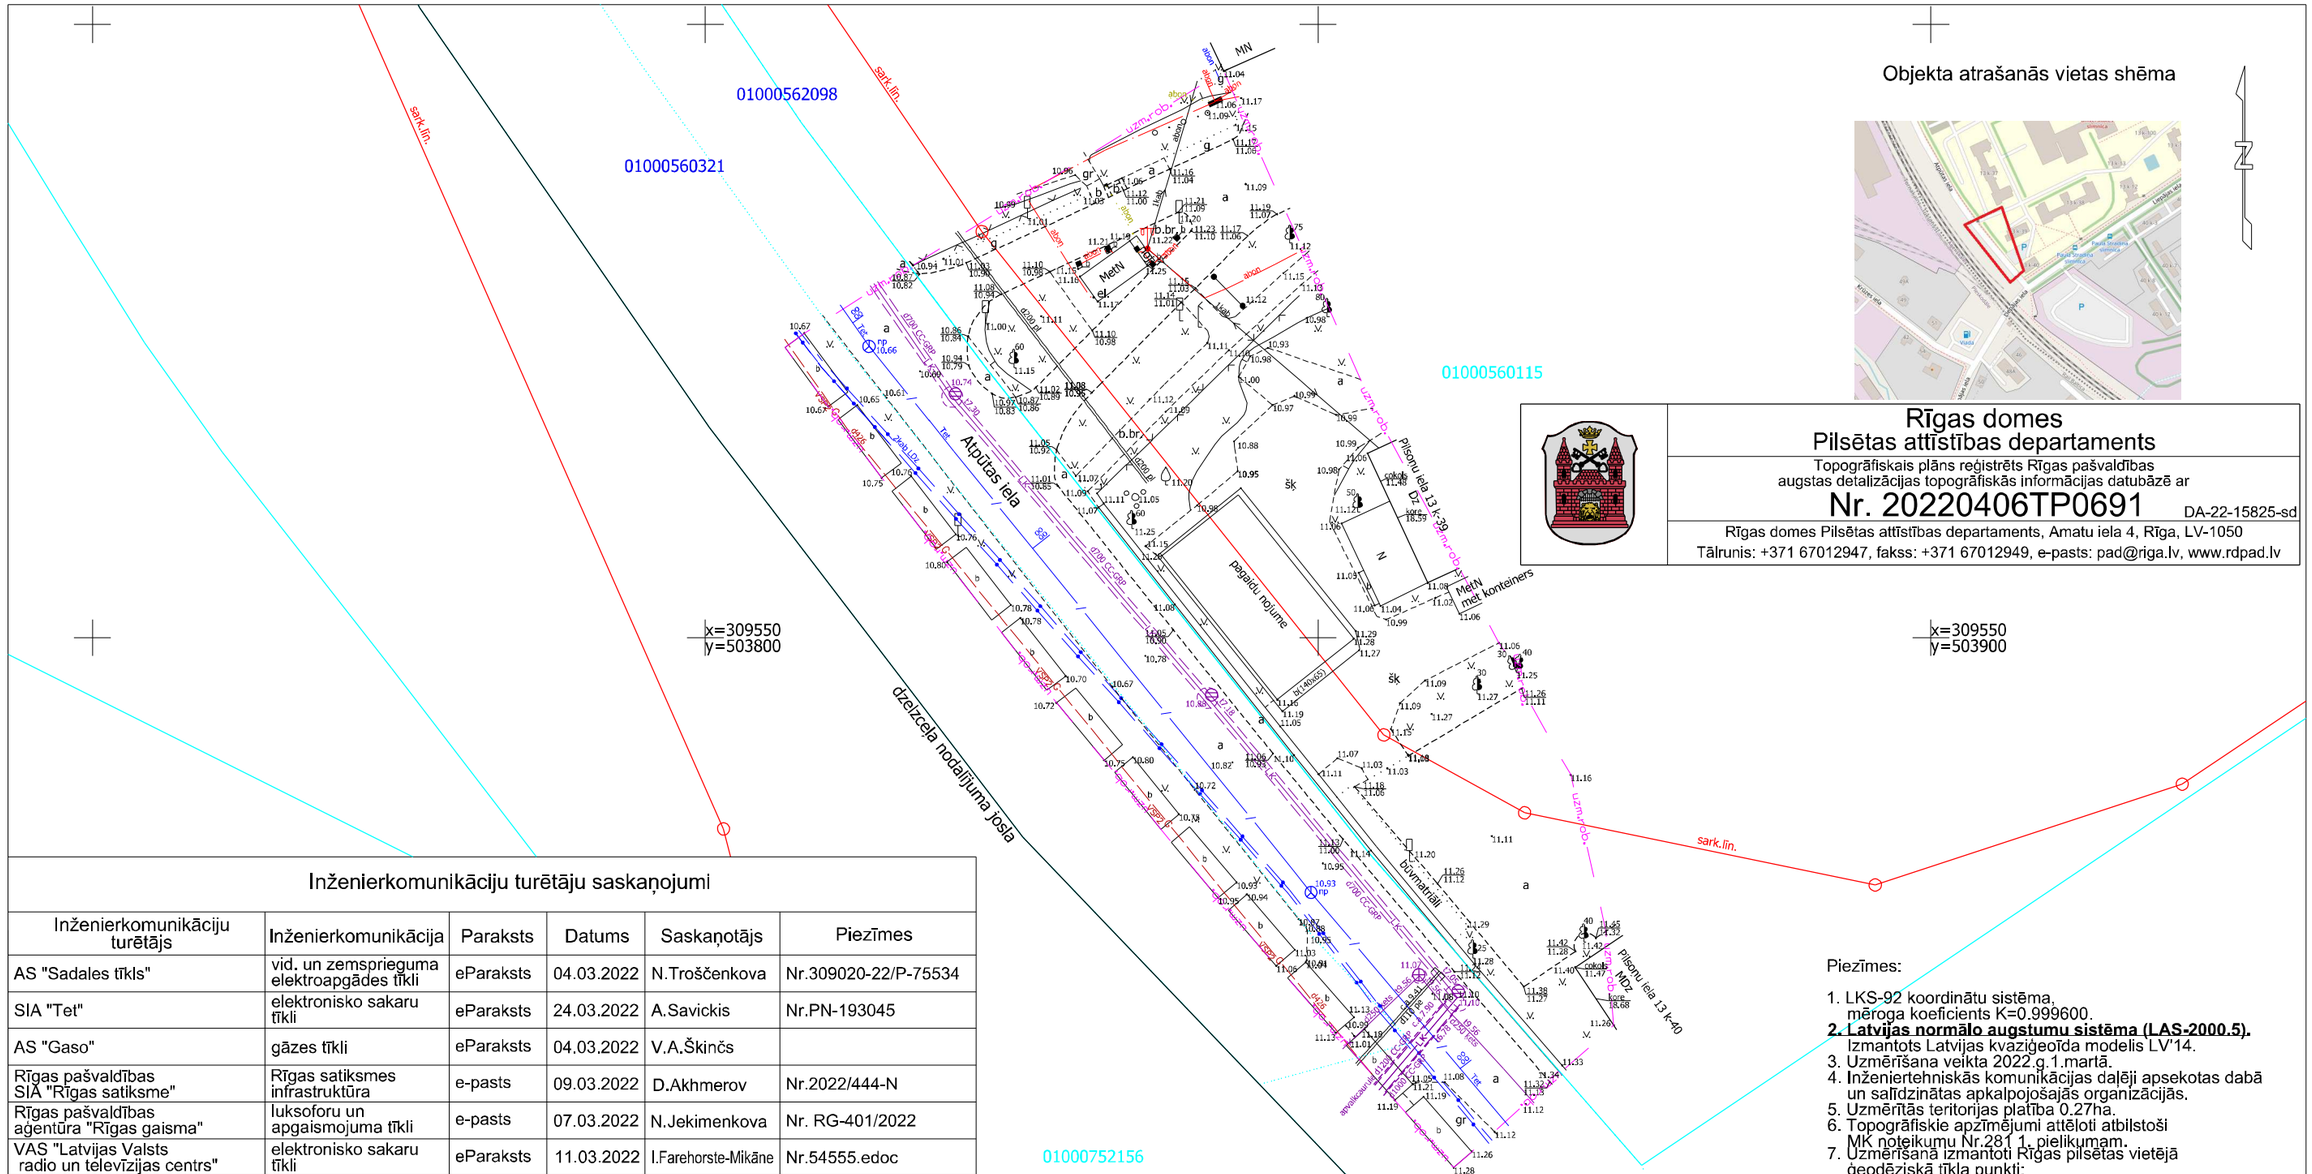


Objekta atrašanās vietas shēma

N

Inženierkomunikāciju turētāju saskaņojumi

Inženierkomunikāciju turētājs	Inženierkomunikācija	Paraksts	Datums	Saskaņotājs	Piezīmes
AS "Sadales tīkls"	vid. un zemsprieguma elektroapgādes tīkli	eParaksts	04.03.2022	N.Troščenkova	Nr.309020-22/P-75534
SIA "Tet"	elektronisko sakaru tīkli	eParaksts	24.03.2022	A.Savickis	Nr.PN-193045
AS "Gaso"	gāzes tīkli	eParaksts	04.03.2022	V.A.Škinčs	
Rīgas pašvaldības SIA "Rīgas satiksme"	Rīgas satiksmes infrastruktūra	e-pasts	09.03.2022	D.Akhmerov	Nr.2022/444-N
Rīgas pašvaldības aģentūra "Rīgas gaisma"	luksoforu un apgaismojuma tīkli	e-pasts	07.03.2022	N.Jekimenkova	Nr. RG-401/2022
VAS "Latvijas Valsts radio un televīzijas centrs"	elektronisko sakaru tīkli	eParaksts	11.03.2022	I.Farehorste-Mikāne	Nr.54555.edoc
SIA "RETN Baltic"	elektronisko sakaru tīkli	e-pasts	07.03.2022	A.Ņikiforovs	Nr.1402/2022
SIA "Latvijas Mobilais Telefons"	elektronisko sakaru tīkli	e-pasts	04.03.2022	E.Rubins	
SIA "Rīgas ūdens"	sadzīves kanalizācijas tīkli	eParaksts	09.03.2022	K.Korde	Nr.2022-N-454
SIA "Rīgas ūdens"	ūdensapgādes tīkli	eParaksts	09.03.2022	K.Korde	Nr.2022-N-454
Rīgas Domes Satiksmes departaments	lietus kanalizācijas tīkli	e-pasts	07.03.2022	M.Krauklis	
AS "Rīgas siltums"	siltumtīkli	e-pasts	04.03.2022	I.Vaivode	Nr.2022/270
SIA "Baltcom"	elektronisko sakaru tīkli, radiotranslācija	e-pasts	11.03.2022	J.Baukerts	Nr. BTG22031114
VAS "Latvijas dzelzceļš" Signalizācija, Centralizācija, Bloķēšana (SCB)	SCB tīkli	e-pasts	24.03.2022	I.Turovska	Nr.42
VAS "Latvijas Dzelzceļš"	elektroapgādes tīkli	e-pasts	09.03.2022	A.E.Miķelsone	Nr.58
VAS "Latvijas dzelzceļš" Tehniskās vadības direkcijas signalizācijas un sakaru distance	elektronisko sakaru tīkli	e-pasts	15.03.2022	S.Šigabetdinovs	Nr.63/2022
SIA "Ūdensnesējs Serviss"	kanalizācijas un ūdensapgādes tīkli	e-pasts	08.03.2022	M.Bušujevs	Nr.ŪDSR/27
VAS "Latvijas Dzelzceļš"	topogrāfija	e-pasts	06.04.2022	J.Armanda	
SIA "Telia Latvija"	elektronisko sakaru tīkli	e-pasts	04.03.2022	A.Janums	
VSIA "Paula Stradiņa Klīniskā universitātes slimnīca"	vietējie inženiertīkli komunikācijas	e-pasts	24.03.2022	G.Vārna	

Rīgas domes
Pilsētas attīstības departaments

Topogrāfiskais plāns reģistrēts Rīgas pašvaldības augstas detalizācijas topogrāfiskās informācijas datubāzē ar

Nr. 20220406TP0691 DA-22-15825-sd

Rīgas domes Pilsētas attīstības departaments, Amatu iela 4, Rīga, LV-1050
Tālrunis: +371 67012947, fakss: +371 67012949, e-pasts: pad@riga.lv, www.rdpad.lv

Piezīmes:

1. LKS-92 koordinātu sistēma, mēroga koeficients K=0.999600.
2. **Latvijas normālo augstumu sistēma (LAS-2000.5).** Izmantots Latvijas kvaziģeoīda modelis LV'14.
3. Uzmērīšana veikta 2022.g.1.martā.
4. Inženiertehniskās komunikācijas daļēji apsekotas dabā un salīdzinātas apkalpojošajās organizācijās.
5. Uzmērītās teritorijas platība 0.27ha.
6. Topogrāfiskie apzīmējumi attēloti atbilstoši MK noteikumu Nr.281 1. pielikumam.
7. Uzmērīšanā izmantoti Rīgas pilsētas vietējā ģeodēziskā tīkla punkti:
   Nr. 7017: x=309626.382, y=503767.714, H=10.353m;
   Nr. 7235: x=309492.655, y=503867.198, H=11.794m;
8. Nekustamā īpašuma kadastra kartes dati uz 03.03.2022. Dati iegūti portāla www.kadastrs.lv (datne 3722087.EDOC).
   Saskaņā ar VZD sniegto informāciju zemes vienību robežas ir attēlotas atbilstoši zemes kadastrālās uzmērīšanas un vietējā ģeodēziskā tīkla precizitātei un var nesakrist ar situāciju plānā.
9. Ielu sarkanās līnijas ir attēlotas atbilstoši pašvaldības teritorijas plānojumam.
10. Objekta izvietojuma shēma attēlota izmantojot OpenStreetMap kartogrāfiskos materiālus. "© OpenStreetMap contributors"

JOE | LATVIJA
Reģ.Nr.: 43603067147
A: Atmodas iela 19, Jelgava, LV-3007
T: (+371) 23777043
E: info@joe-latvija.lv
W: www.joe-latvija.lv

Objekts: Pilsoņu iela 13, Rīga

ID Nr.: 1517/2022

Lapa	Lapas	Mērogs
1.	1	1:500

Vadītājs	M.Bīmanis		03.03.2022
Mērnieks Kristaps Gēbelis Sertifikāts Nr.AC0199			03.03.2022

Pasūtītājs: SIA "PRO VIA"

Rasējums: Topogrāfiskais plāns