
VSIA "Traumatoloģijas un ortopēdijas slimnīca" teritorijas apsaimniekošanas plāns, M1:1000

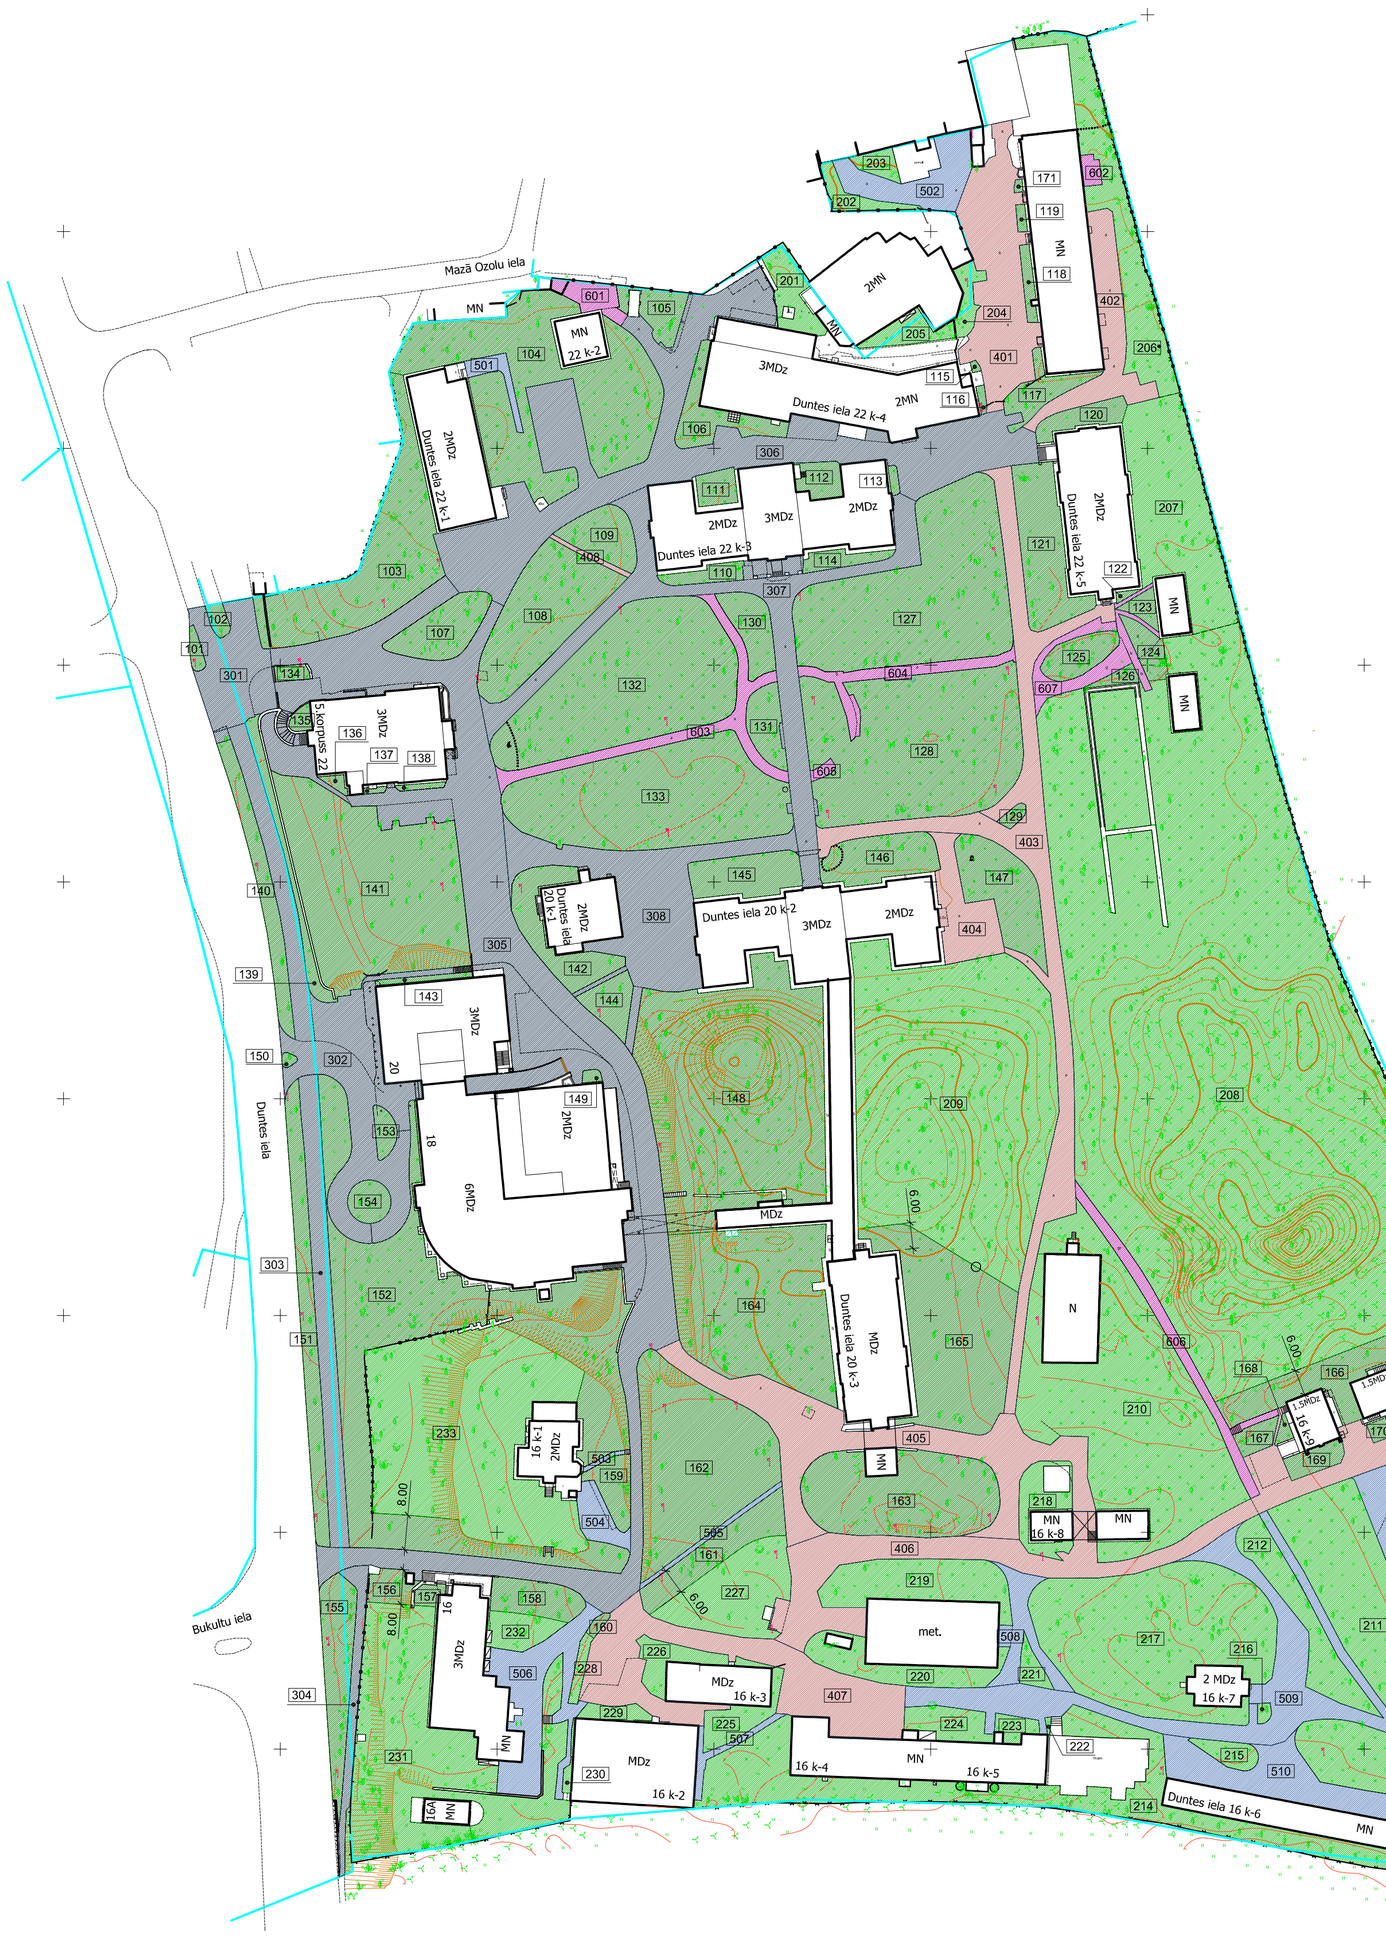

ZAĻĀ TER. - 1. ZONA

NR.	NOSAUKUMS	PLATĪBA
101	ZAĻĀ ZONA	25.45 M2
102	ZAĻĀ ZONA	30.23 M2
103	ZAĻĀ ZONA	849.90 M2
104	ZAĻĀ ZONA	1368.67 M2
105	ZAĻĀ ZONA	123.99 M2
106	ZAĻĀ ZONA	184.95 M2
107	ZAĻĀ ZONA	226.12 M2
108	ZAĻĀ ZONA	615.23 M2
109	ZAĻĀ ZONA	176.14 M2
110	ZAĻĀ ZONA	65.91 M2
111	ZAĻĀ ZONA	69.65 M2
112	ZAĻĀ ZONA	81.41 M2
113	ZAĻĀ ZONA	13.67 M2
114	ZAĻĀ ZONA	67.33 M2
115	ZAĻĀ ZONA	4.82 M2
116	ZAĻĀ ZONA	11.27 M2
117	ZAĻĀ ZONA	129.77 M2
118	ZAĻĀ ZONA	41.88 M2
119	ZAĻĀ ZONA	13.48 M2
120	ZAĻĀ ZONA	103.31 M2
121	ZAĻĀ ZONA	396.61 M2
122	ZAĻĀ ZONA	8.26 M2
123	ZAĻĀ ZONA	44.27 M2
124	ZAĻĀ ZONA	83.52 M2
125	ZAĻĀ ZONA	129.69 M2
126	ZAĻĀ ZONA	30.91 M2
127	ZAĻĀ ZONA	1418.68 M2
128	ZAĻĀ ZONA	1550.91 M2
129	ZAĻĀ ZONA	20.81 M2
130	ZAĻĀ ZONA	155.64 M2
131	ZAĻĀ ZONA	128.67 M2
132	ZAĻĀ ZONA	1381.14 M2
133	ZAĻĀ ZONA	1293.58 M2
134	ZAĻĀ ZONA	27.80 M2
135	ZAĻĀ ZONA	25.92 M2
136	ZAĻĀ ZONA	16.08 M2
137	ZAĻĀ ZONA	6.79 M2
138	ZAĻĀ ZONA	14.62 M2
139	ZAĻĀ ZONA	128.33 M2
140	ZAĻĀ ZONA	241.86 M2
141	ZAĻĀ ZONA	1496.24 M2
142	ZAĻĀ ZONA	257.48 M2
143	ZAĻĀ ZONA	26.09 M2
144	ZAĻĀ ZONA	115.63 M2
145	ZAĻĀ ZONA	229.41 M2
146	ZAĻĀ ZONA	258.13 M2
147	ZAĻĀ ZONA	351.94 M2
148	ZAĻĀ ZONA	2150.32 M2
149	ZAĻĀ ZONA	11.99 M2
150	ZAĻĀ ZONA	9.10 M2
151	ZAĻĀ ZONA	380.44 M2
152	ZAĻĀ ZONA	2236.13 M2
153	ZAĻĀ ZONA	48.90 M2
154	ZAĻĀ ZONA	79.38 M2
155	ZAĻĀ ZONA	293.38 M2
156	ZAĻĀ ZONA	74.92 M2
157	ZAĻĀ ZONA	28.71 M2
158	ZAĻĀ ZONA	164.48 M2
159	ZAĻĀ ZONA	115.31 M2
160	ZAĻĀ ZONA	15.13 M2
161	ZAĻĀ ZONA	257.15 M2
162	ZAĻĀ ZONA	1065.58 M2
163	ZAĻĀ ZONA	769.52 M2
164	ZAĻĀ ZONA	1215.64 M2
165	ZAĻĀ ZONA	992.83 M2
166	ZAĻĀ ZONA	470.85 M2
167	ZAĻĀ ZONA	56.41 M2
168	ZAĻĀ ZONA	16.66 M2
169	ZAĻĀ ZONA	73.42 M2
170	ZAĻĀ ZONA	23.37 M2
171	ZAĻĀ ZONA	5.54 M2
	KOPĀ:	24597.37 M2

ZAĻĀ TER. - 2. ZONA

NR.	NOSAUKUMS	PLATĪBA
201	ZAĻĀ ZONA	148.22 M2
202	ZAĻĀ ZONA	79.73 M2
203	ZAĻĀ ZONA	55.42 M2
204	ZAĻĀ ZONA	71.46 M2
205	ZAĻĀ ZONA	94.56 M2
206	ZAĻĀ ZONA	618.04 M2
207	ZAĻĀ ZONA	821.29 M2
208	ZAĻĀ ZONA	12313.51 M2
209	ZAĻĀ ZONA	2972.54 M2
210	ZAĻĀ ZONA	1954.70 M2
211	ZAĻĀ ZONA	1881.59 M2
212	ZAĻĀ ZONA	323.60 M2
213	ZAĻĀ ZONA	645.28 M2
214	ZAĻĀ ZONA	1310.60 M2
215	ZAĻĀ ZONA	69.52 M2
216	ZAĻĀ ZONA	13.58 M2
217	ZAĻĀ ZONA	1548.91 M2
218	ZAĻĀ ZONA	141.98 M2
219	ZAĻĀ ZONA	415.16 M2
220	ZAĻĀ ZONA	251.44 M2
221	ZAĻĀ ZONA	48.89 M2
222	ZAĻĀ ZONA	4.02 M2
223	ZAĻĀ ZONA	50.17 M2
224	ZAĻĀ ZONA	132.04 M2
225	ZAĻĀ ZONA	139.84 M2
226	ZAĻĀ ZONA	120.19 M2
227	ZAĻĀ ZONA	443.50 M2
228	ZAĻĀ ZONA	37.91 M2
229	ZAĻĀ ZONA	53.79 M2
230	ZAĻĀ ZONA	19.42 M2
231	ZAĻĀ ZONA	1523.87 M2
232	ZAĻĀ ZONA	116.78 M2
233	ZAĻĀ ZONA	1890.06 M2
	KOPĀ:	30311.61 M2

SEGUMI - 1. ZONA

NR.	NOSAUKUMS	PLATĪBA
301	SEGUMI	402.57 M2
302	SEGUMI	1165.91 M2
303	SEGUMI	460.74 M2
304	SEGUMI	153.14 M2
305	SEGUMI	3377.90 M2
306	SEGUMI	2057.69 M2
307	SEGUMI	976.70 M2
308	SEGUMI	898.69 M2
	KOPĀ:	9493.33 M2

SEGUMI - 2. ZONA

NR.	NOSAUKUMS	PLATĪBA
401	SEGUMI	732.14 M2
402	SEGUMI	366.63 M2
403	SEGUMI	1212.48 M2
404	SEGUMI	262.44 M2
405	SEGUMI	980.21 M2
406	SEGUMI	1282.01 M2
407	SEGUMI	916.16 M2
408	SEGUMI	21.38 M2
	KOPĀ:	5773.46 M2

SEGUMI - 3. ZONA

NR.	NOSAUKUMS	PLATĪBA
501	SEGUMI	59.61 M2
502	SEGUMI	271.83 M2
503	SEGUMI	10.43 M2
504	SEGUMI	105.26 M2
505	SEGUMI	40.62 M2
506	SEGUMI	444.00 M2
507	SEGUMI	57.24 M2
508	SEGUMI	182.30 M2
509	SEGUMI	1250.36 M2
510	SEGUMI	714.96 M2
511	SEGUMI	797.74 M2
	KOPĀ:	3934.35 M2

SEGUMI - 4. ZONA

NR.	NOSAUKUMS	PLATĪBA
601	SEGUMI	95.46 M2
602	SEGUMI	28.10 M2
603	SEGUMI	279.25 M2
604	SEGUMI	163.29 M2
605	SEGUMI	15.66 M2
606	SEGUMI	211.43 M2
607	SEGUMI	192.90 M2
	KOPĀ:	986.09 M2

PIEŅEMTIE APZĪMĒJUMI:

APZ.	NOSAUKUMS
	ZEMES GABALA ROBEŽA
	ŽOGS

PIEZĪMES:

1. TERITORIJAS APSAIMNIEKOŠANAS PLĀNS IZSTRĀDĀTS UZ TOPOGRĀFISKĀ UZMĒRĪJUMA DATIEM;
2. IZSTRĀDES DATUMS: 18.04.2019
3. VERSIJA: 1.2.