

BŪVES 1.STĀVA PLĀNA SHĒMA

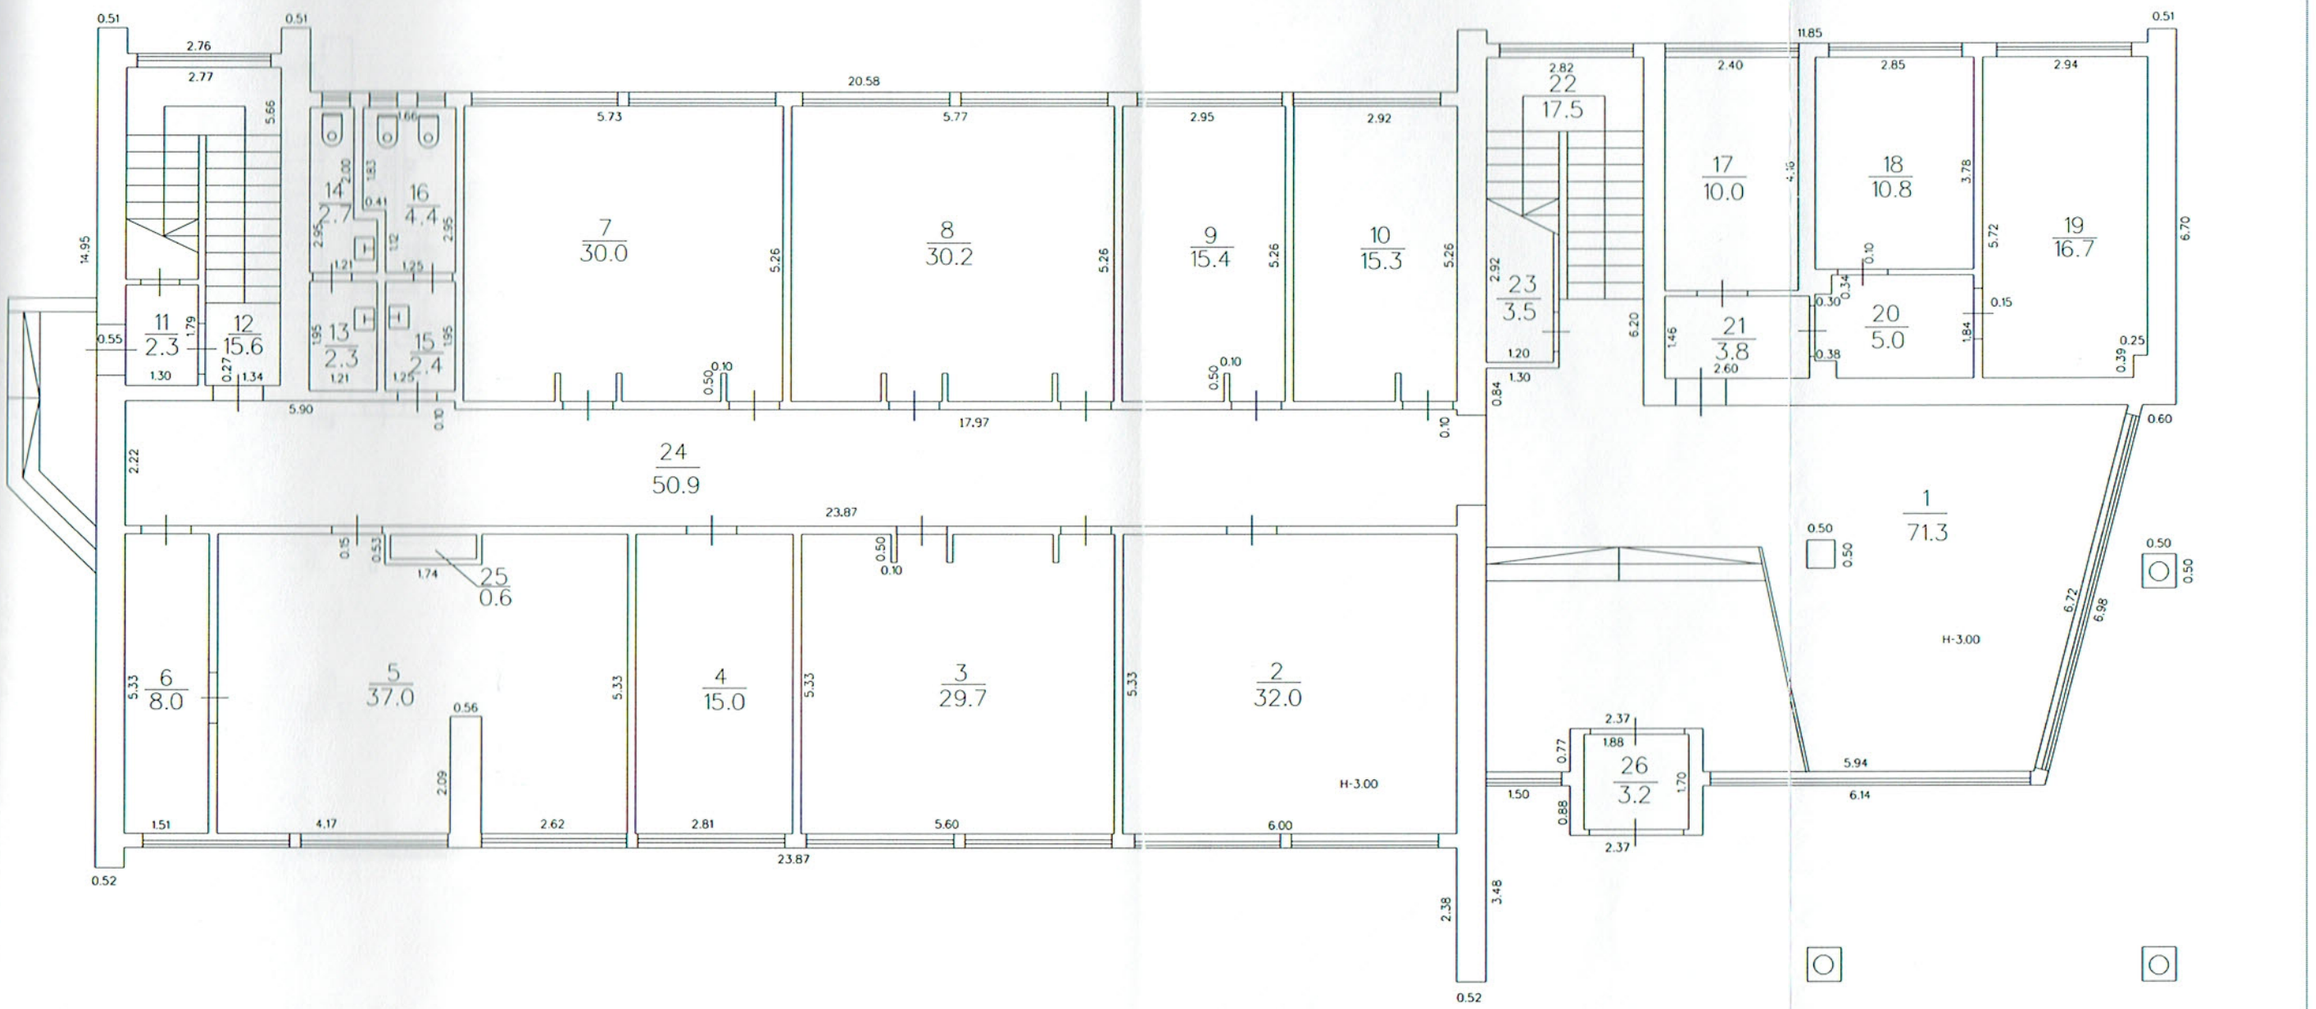

Būves kadastra apzīmējums: 4262/004/0476/001

BŪVES 2.STĀVA PLĀNA SHĒMA

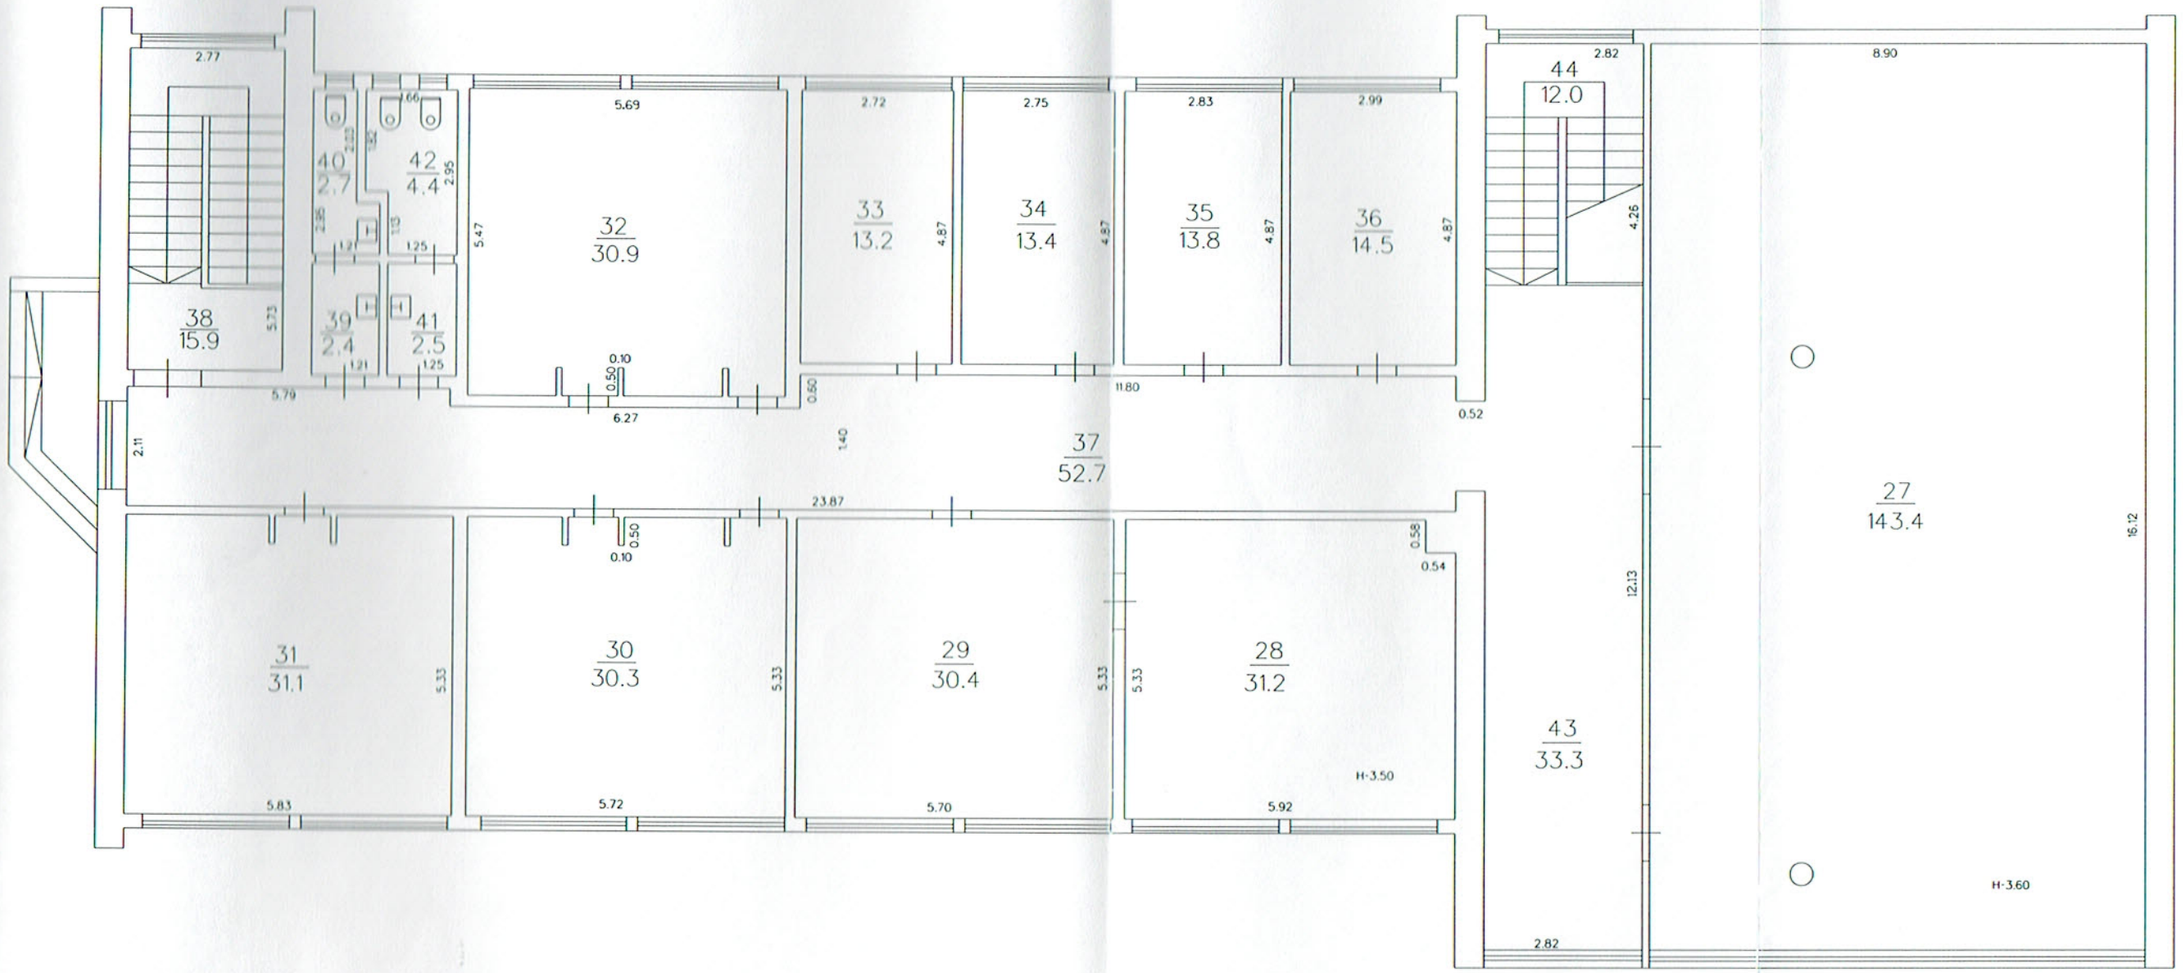

Būves kadastra apzīmējums: 4262/004/0476/001