

# Dendroloģiskā inventarizācija

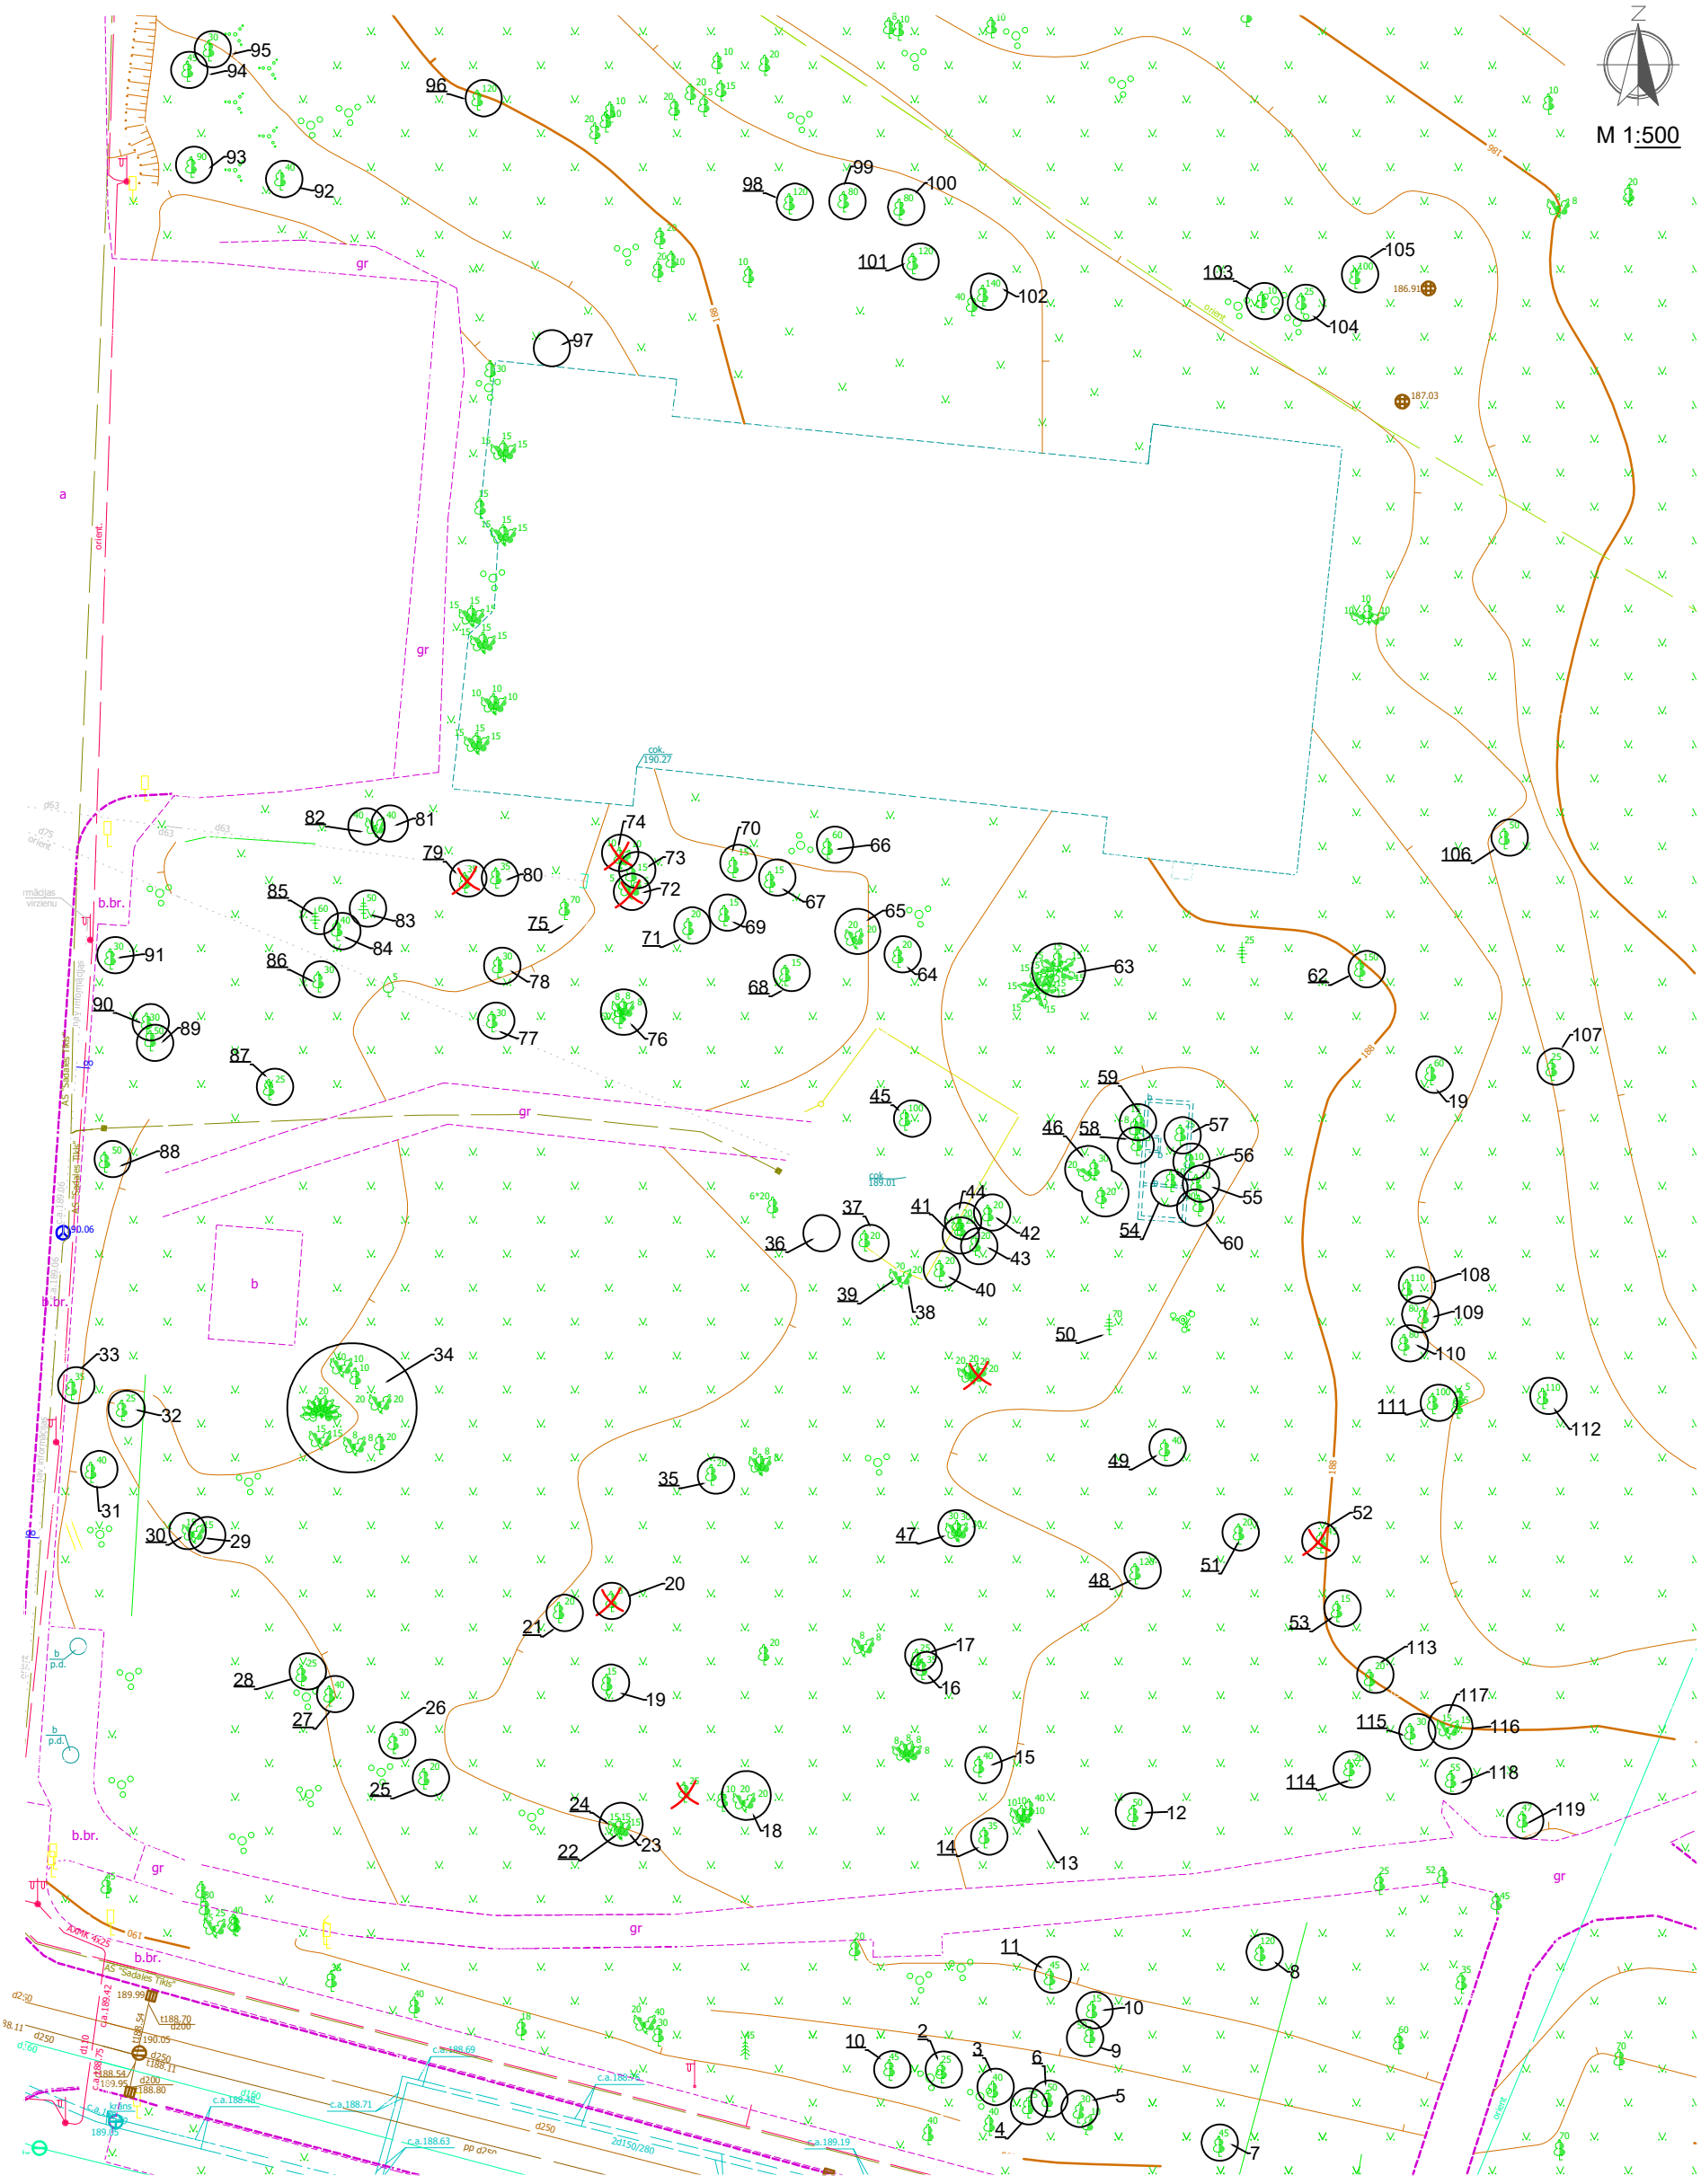


Apzīmējumi

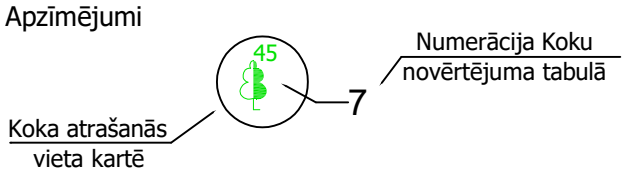


Numerācija Koku novērtējuma tabulā

Koka atrašanās vieta kartē

Likvidētie koki

Plāns skatāms kopā ar Dendroloģiskās inventarizācijas Koku novērtējuma tabulu.

| | Vārds, Uzvārds | Datums | Alūksnes novada pašvaldība | | |
|---|---|---|---|---|---|
| Sagatavoja | Alūksnes novada pašvaldības | | Ojāra Vācieša iela 1, Alūksne, Alūksnes novads | Mērogs: | 1:500 |
| | ainavu arhitekte Anda Klints | 08.05.2020. | | | |
| Sagatavoja | Pašvaldības aģentūras "Spodra" | | Dendroloģiskā inventarizācija | Lapa | 1/1 |
| | arborists Zigmārs Mazulis | 08.05.2020. | | | |