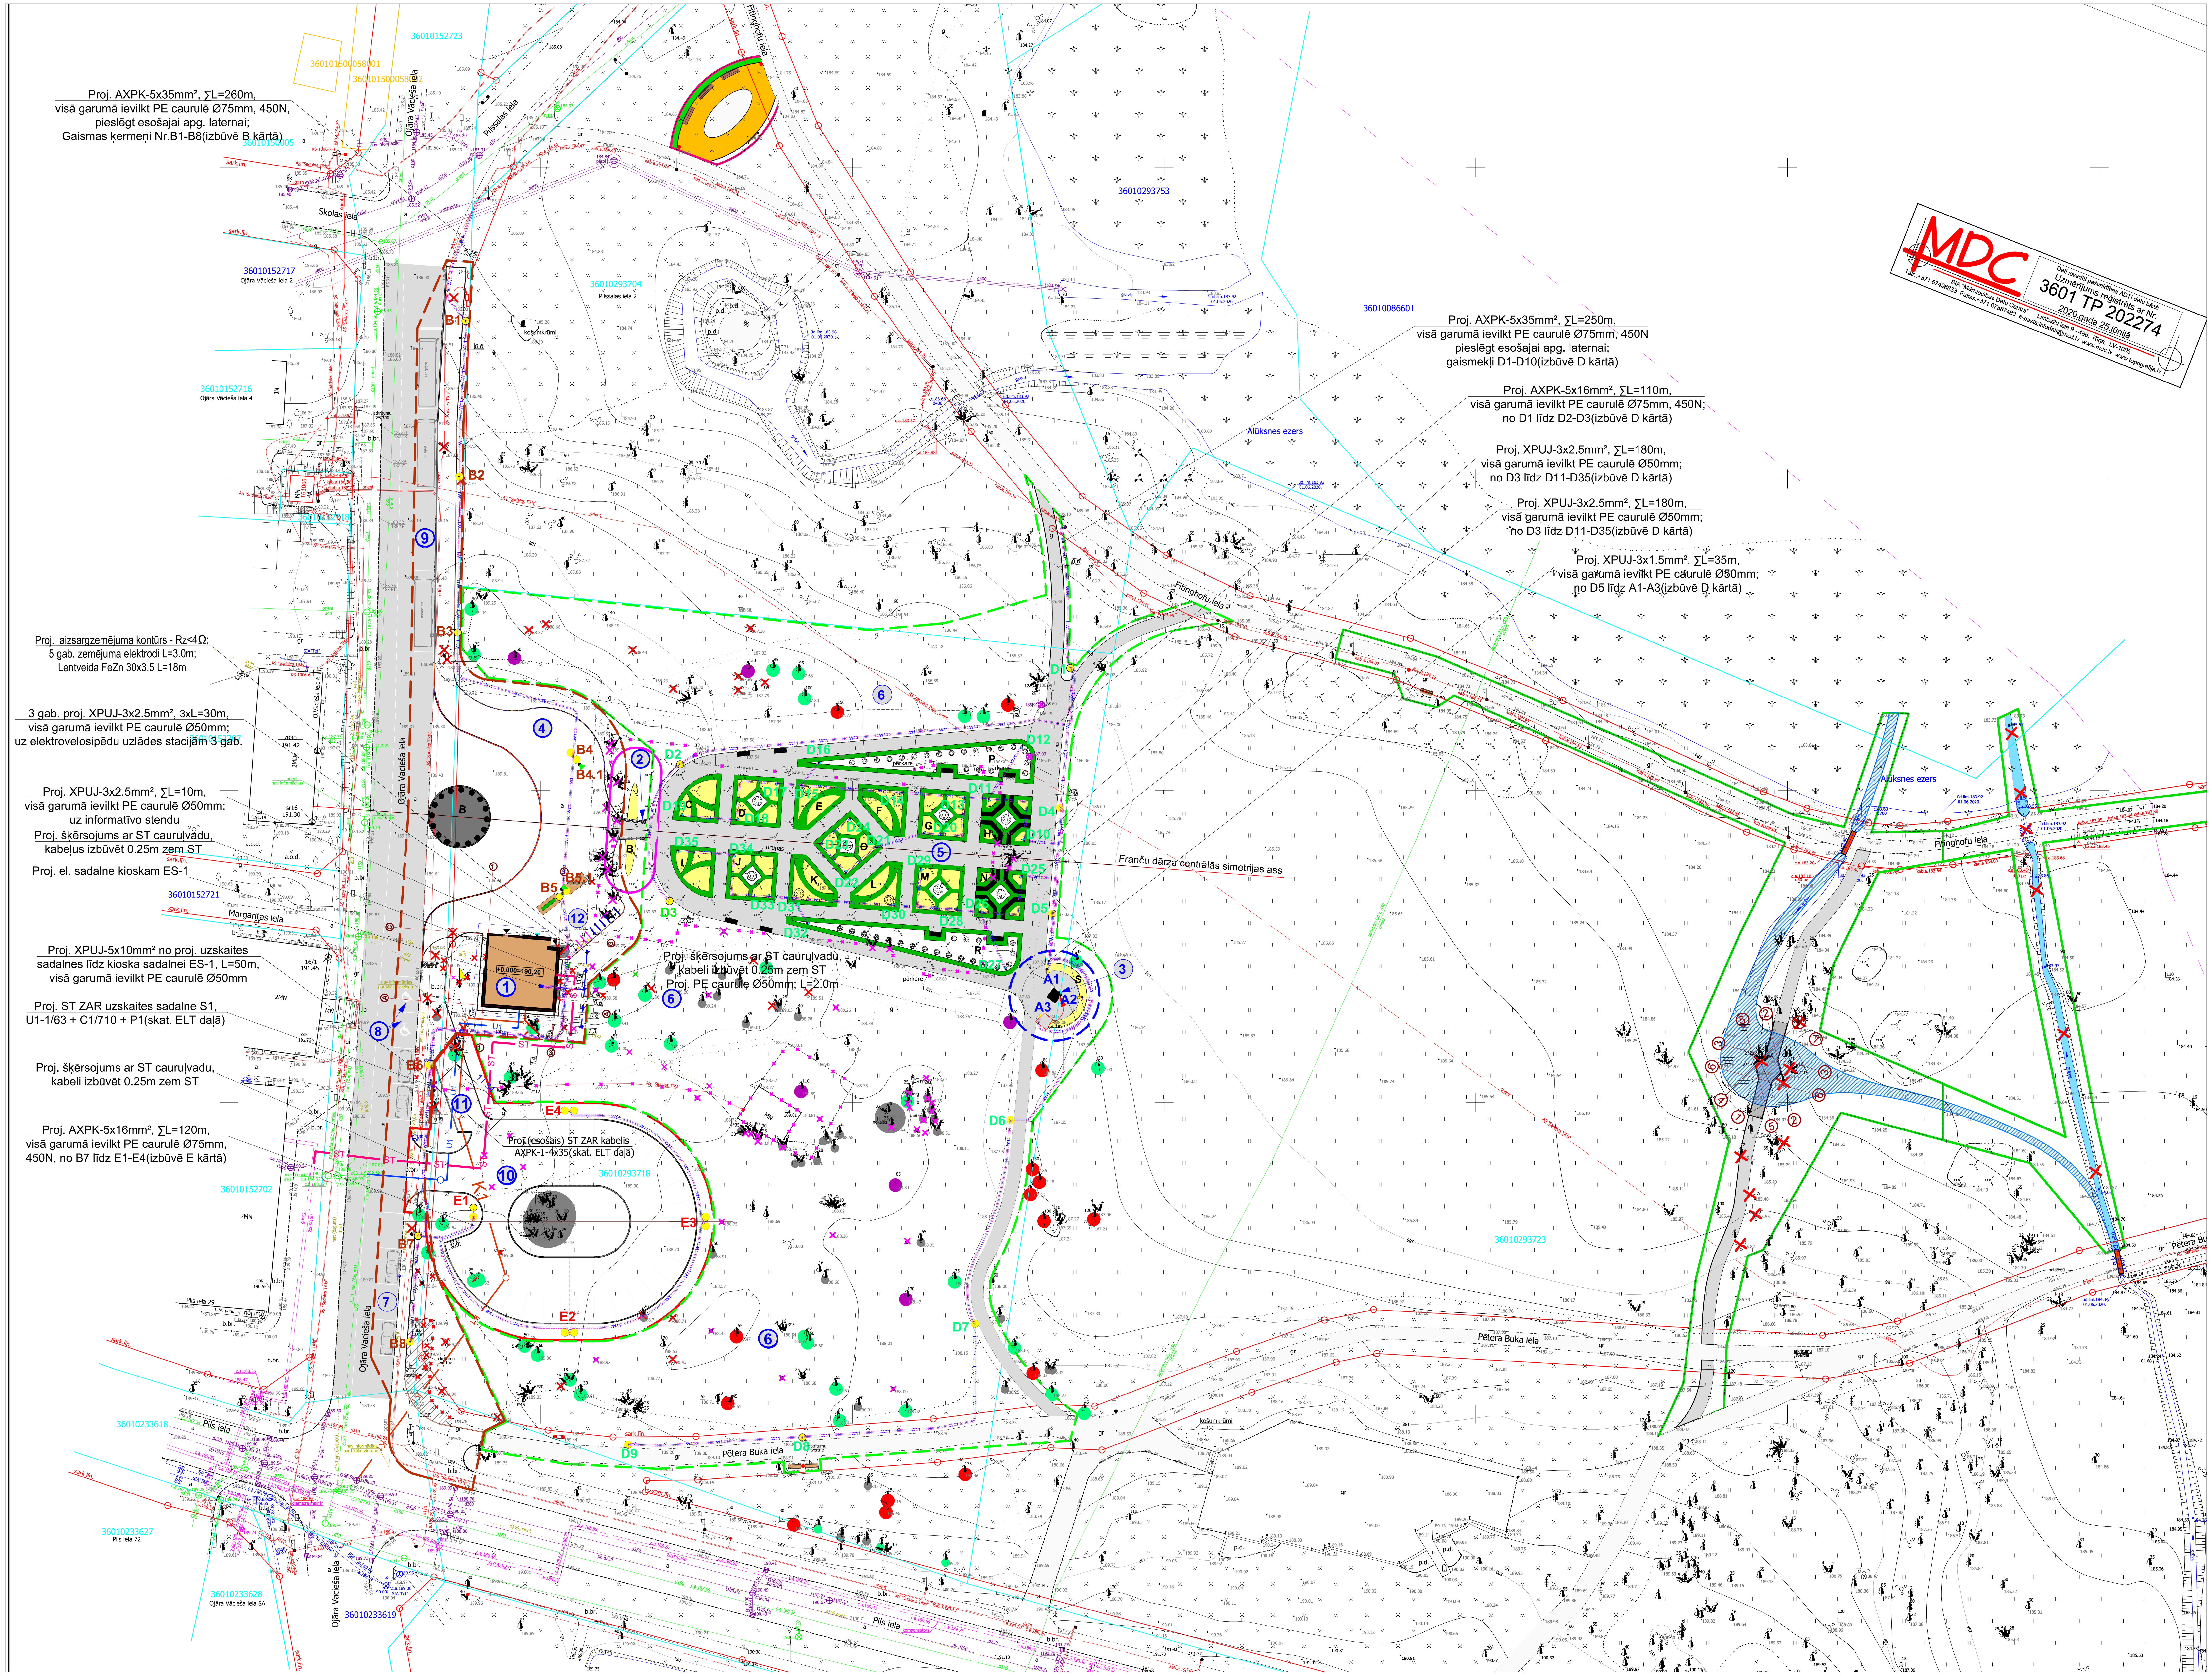



## EKSPLIKĀCIJA

| | |
|---|---|
| 1 | Alūksnes izziņas centra ēka |
| 2 | Ampīra stila vārti un tiltiņš |
| 3 | Kanovas vāze uz granīta postamenta |
| 4 | Parka priekšlaukums |
| 5 | Franču dārzs |
| 6 | Parka stādījumu sakopšanas teritorija |
| 7 | Vieglā autotransporta stāvvietas gar ielas malu |
| 8 | Vieglā invalīdu autotransporta stāvvietas gar ielas malu |
| 9 | Autobusu stāvvietas gar ielas malu |
| 10 | Vieglā autotransporta stāvvietu laukums |
| 11 | Motociklu stāvvietu laukums |
| 12 | Divriteņu stāvvietas |

## KĀRTU SADALĪJUMS

| | |
|---|---|
| A kārta | Vēsturiskā parka objekta "Kanovas vāze" restaurācija. |
| B kārta | Alūksnes izziņas centra ēkas būvniecība, Alūksnes muižas parka priekšlaukuma un gājēju ietvju izbūve gar Ojāra Vācieša ielu. |
| C kārta | Vēsturiskā parka objekta "Ampīra stila vārtu un tiltiņa" autentiskas kopijas būvniecība. |
| D kārta | Franču dārza izveide, to aptverošās parka teritorijas stādījumu sakopšana un gājēju celiņu ierīkošana. |
| E kārta | Autostāvvietas izbūve 29 vieglajām automašīnām. |

## EL APZĪMĒJUMI

| | |
|---|---|
| W11 | Projektētais lietotāja elektroapgādes kabelis W11, caurulē |
| | Projektētais aizsargzemējuma kontūrs. |

## IZMANTOTIE APZĪMĒJUMI

| Apzīmējums | Nosaukums |
|---|---|
| | Nojaucamas būves, paneļu platforma. Demontāžas darbu apjomi iekļauti paskaidrojumu raksta "Vidi degradējošo būvju Alūksnes muižas parka teritorijā nojaukšana" apjomos. BIS-BL-231029-1725. |
| | Nocērtams koks, nocērtams krūms. Ciršanas darbu apjomi iekļauti paskaidrojumu raksta "Vidi degradējošo būvju Alūksnes muižas parka teritorijā nojaukšana" apjomos. BIS-BL-231029-1725. |
| | Demontējams nedarbojošs ūdensvads. Demontāžas darbu apjomi iekļauti paskaidrojumu raksta "Vidi degradējošo būvju Alūksnes muižas parka teritorijā nojaukšana" apjomos. BIS-BL-231029-1725. |
| | Koka, krūma ciršana |
| | Esoša betona bruģuakmens seguma un apmaļu demontāža |
| | Esoša koku vainaga aptuvena projekcija |
| | Izcils koks |
| | Ļoti vērtīgs koks |
| | Vērtīgs koks |
| | Mazvērtīgs koks |
| | Alūksnes izziņas centra ēka |
| | Vēsturiskā parka objekta "Ampīra stila vārtu un tiltiņa" autentiskas kopija. |
| | Restaurētas vēsturisks parka objekts "Kanovas vāze". |
| | Esošs O. Vācieša ielas asfalta segums ar jauniem horizontālajiem ielas apzīmējumiem |
| | Brauktuve - betona bruģakmens segums |
| | Brauktuve - betona bruģakmens segums |
| | Ietve, laukums, autostāvvieta, motostāvvieta - betona bruģakmens segums |
| | Parka celiņu segums |
| | Zāliens |
| | Parka soliņš |
| | Priekšlaukuma soliņš |
| | Karoga masts |
| | Vides objekts ar tūrisma informācijas zīmi |
| | Apstādījumi - košumkrūmi, puķes, dekoratīvis stādījumi |
| | Objekta informācijas stends Nr. 3. |
| | Esošas ielas apgaismojuma laternas demontāža. |
| | Parka apgaismojuma laterna "Vecrīga" ar vienu plafonu. |
| | Parka apgaismojuma laterna "Vecrīga" ar diviem plafoniem. |
| | Prožektors "Kanovas vāzes" apgaismošanai. |
| | Prožektors apstādījumu apgaismošanai. |
| | Prožektors priekšlaukuma objektu apgaismošanai. |
| | Elektrovelosipēda uzlādes vieta. Skapītis, kurā ievieto un uzlādē velosipēda akumulatoru. |
| 185.62 | Elektroniskais tūrisma informācijas pašapkalpošanās kiosks. |
| | Esošas ceļazīmes pārvietošana. |
| | Esošas ceļazīmes demontāža. |

| | |
|---|---|
| A1 - A3 | - Teritorijas apgaismojuma tīklus izbūvē kopā ar "D" kārtas tīkliem |
| B1 - B8 | - Teritorijas apgaismojuma tīklus izbūvē "B" kārtā |
| D1 - D35 | - Teritorijas apgaismojuma tīklus izbūvē "D" kārtā |
| E1 - E4 | - Teritorijas apgaismojuma tīklus izbūvē "E" kārtā |

| | | | | |
|---|---|---|---|---|
| Pasūtītājs: **Alūksnes novada pašvaldība** Adrese: Dārza iela 11, Alūksne, Alūksnes novads, LV-4301 | | | Objekts: **Alūksnes muižas parks.** Adrese: O.Vācieša iela 1, Alūksne, Alūksnes nov. | **Līgums Nr. ANP 1-45.1/20/158 Pasūtījums: Nr. 523-2020-158** |
| Būvpr. vad.: | L. Šmits | 25.09.2020. | | Marka / Numurs / Lapu skaits |
| Daļas vad.: | A.Graudiņš | 25.09.2020. | **Izmaiņu būvprojekts. A; B; D; E kārta.** | EL / 2 / |
| Izstrādāja: | A.Graudiņš | 25.09.2020. | **Ģenerālplāna fragments ar teritorijas elektrotīkliem** | **SIA "Arhitekta L.Šmita darbnīca"** Būvkomersanta reģistrācijas **Nr. 2256-R** |
| Mērogs: | **M1:500** | | | |
| Arh.reģ.Nr. | | | | |