
1

Plavinās Stucīcas

Dzīvoklis iela Nr. 2

pag. Gaiss-Stāvs
h=2.30
Logi 1.00 × 0.80
Cieta
Durvis 0.95 × 2.00
Bēniņi

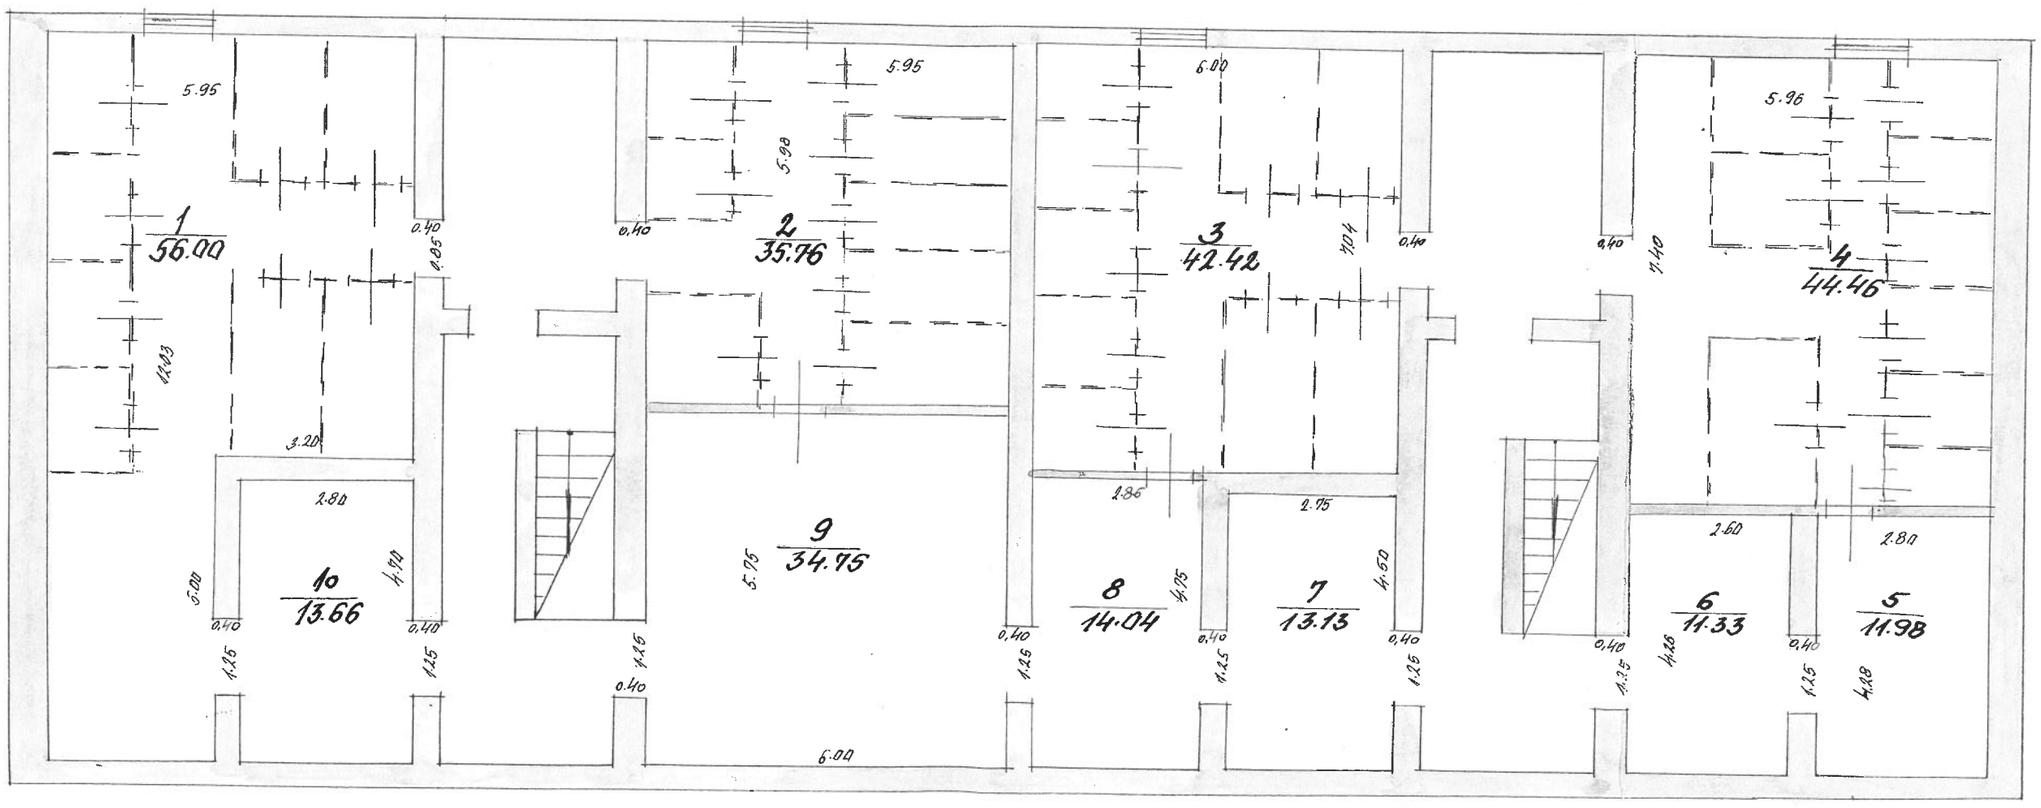

Logs

25. " 5 1078. g.

1

Plaviņas Stučnas

Dzīvnami 2


1 Stāvs-Stāvs

Lie- 2.55

Leņ 2.80 × 1.40

C 1.20 × 1.40

B 0.90 × 2.00

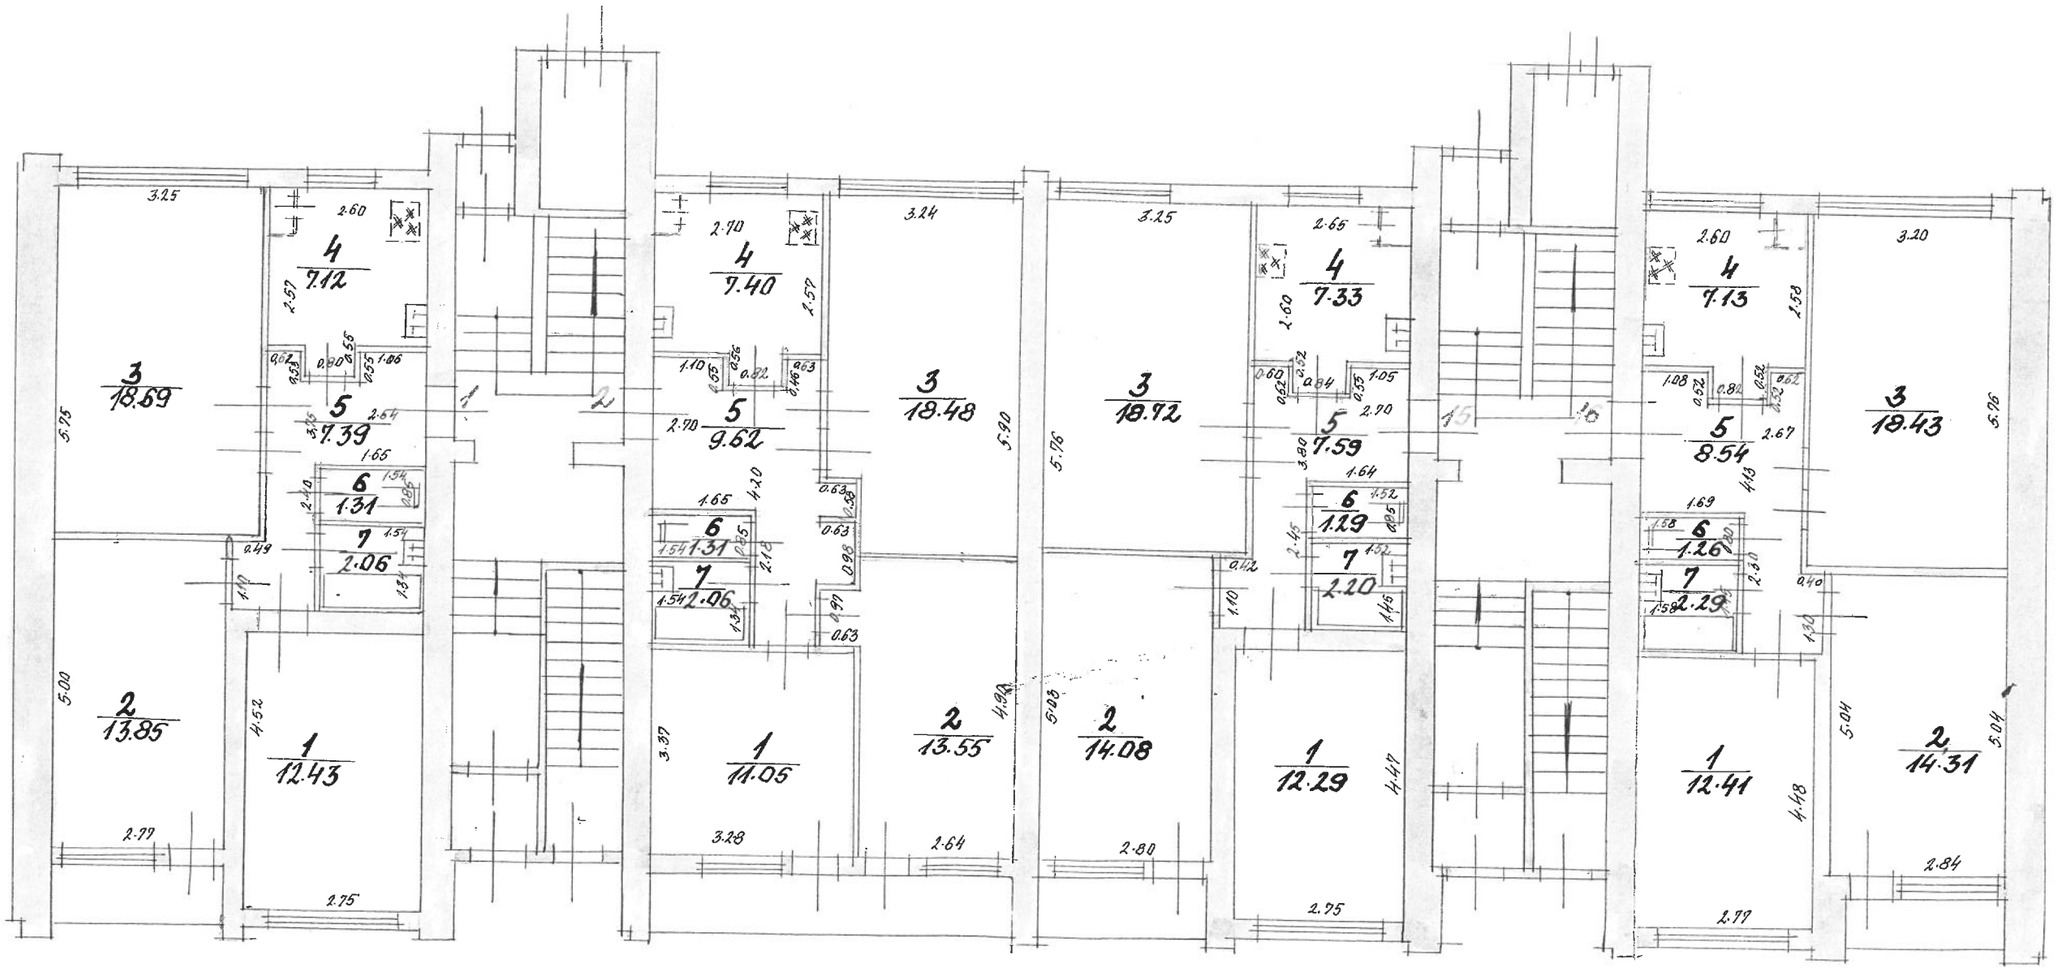

Lūgš

1


Plaviņās Stučkas

Dzirnavu 2

2

2.55

2.80 × 1.40
1.20 × 1.40
0.90 × 1.90

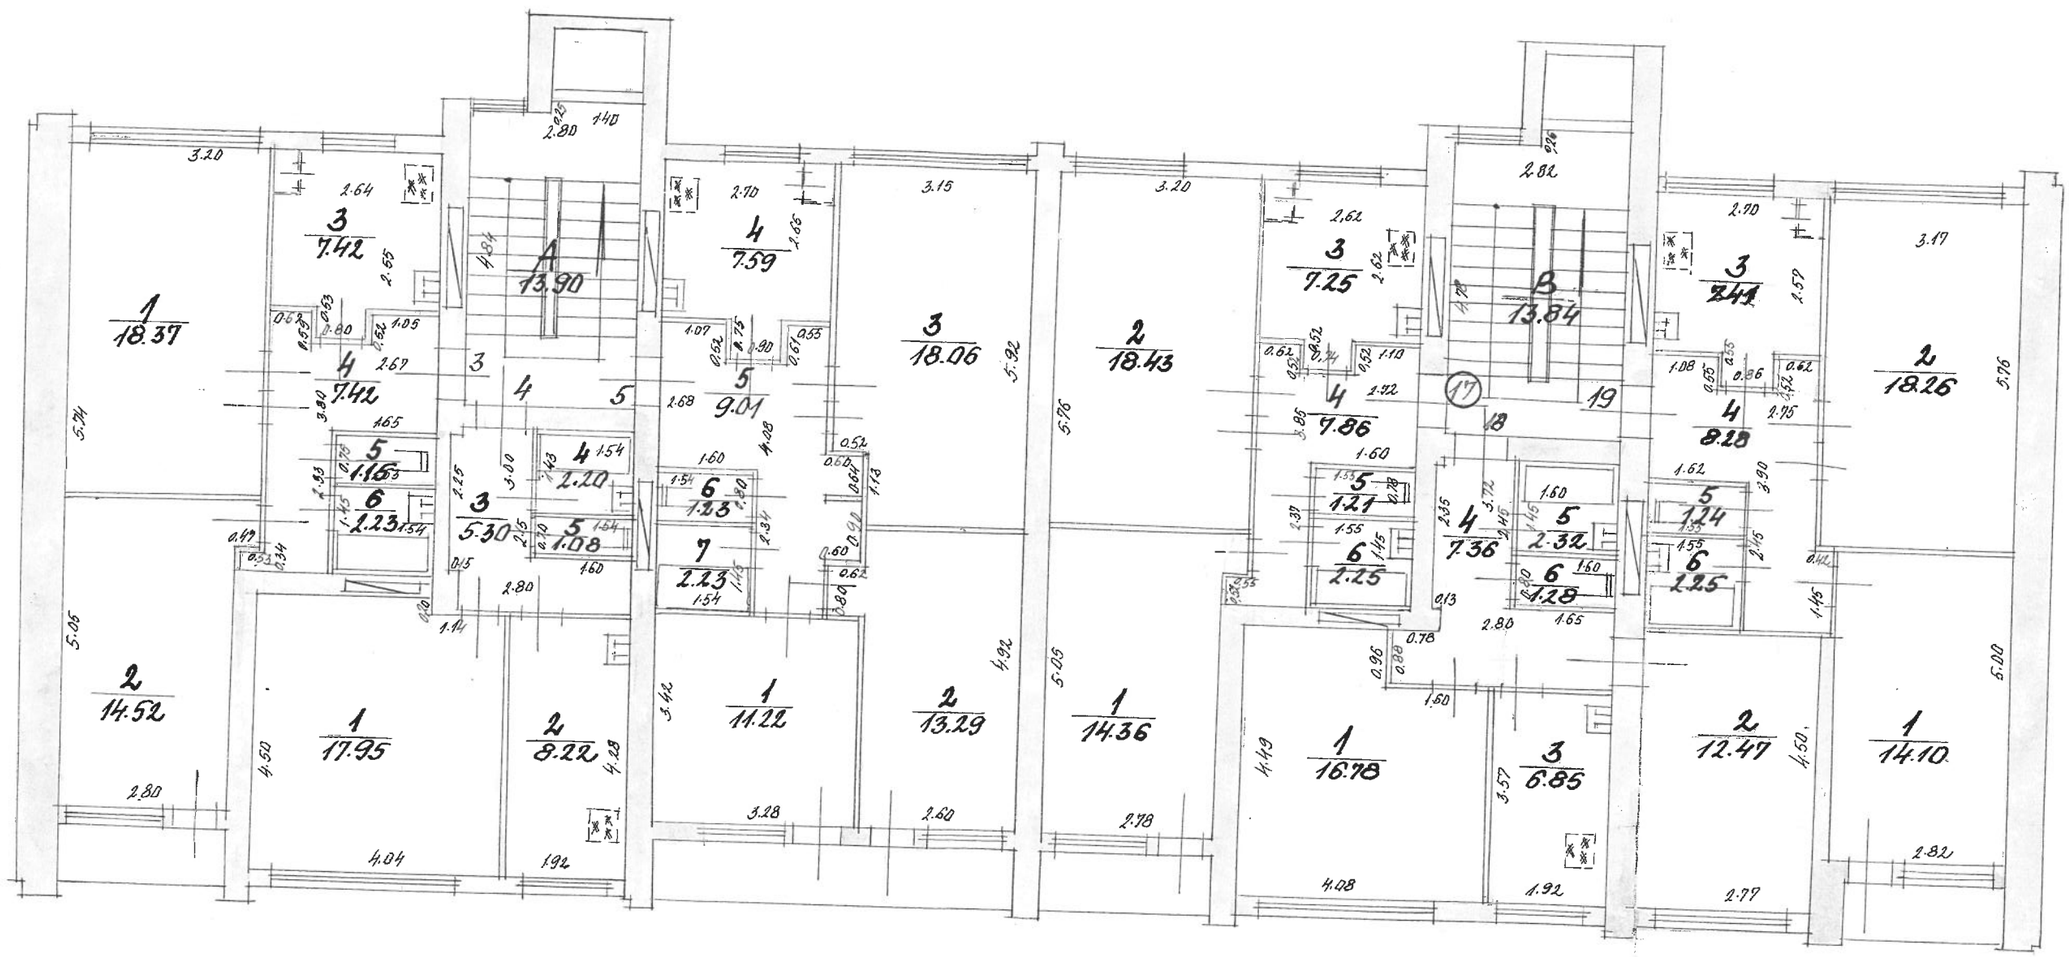

Lapa

3


2.55

2.80 × 1.40
1.20 × 1.40
0.90 × 2.00

1

Plauciņās Stūcīgas

Dzīvoklis Nr 2

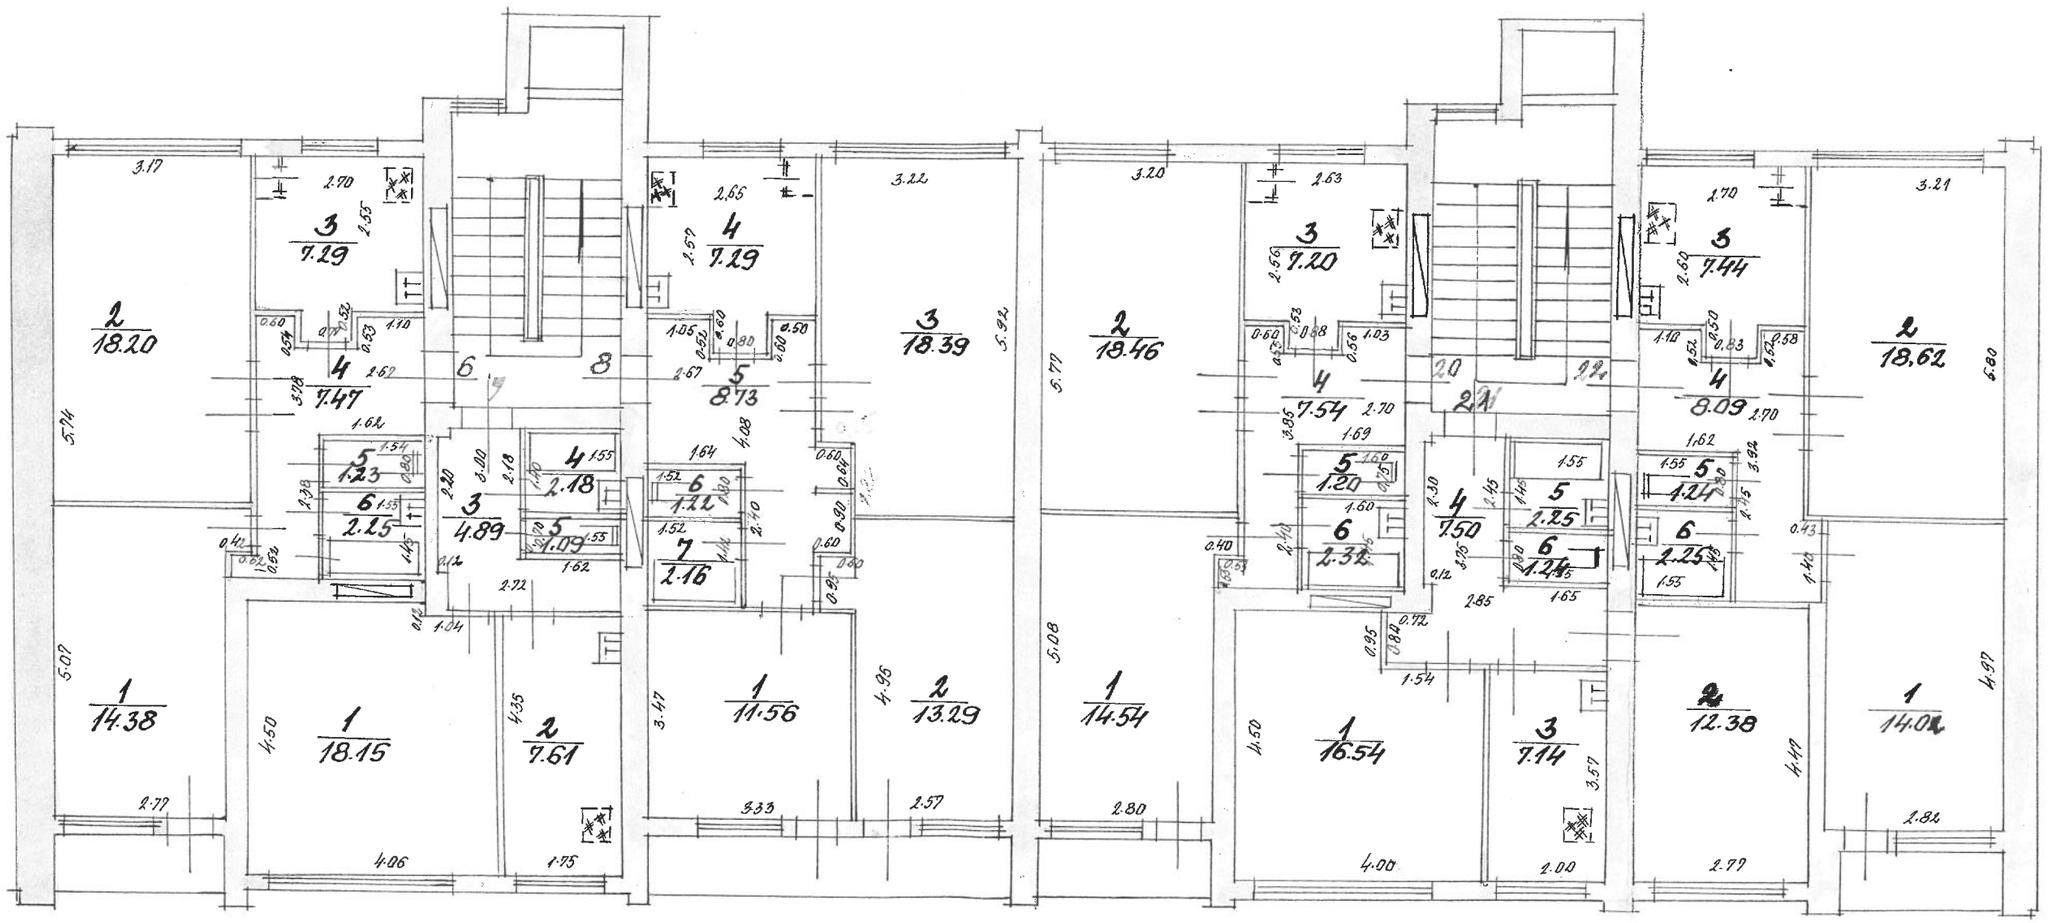

Leģ

Mērogs 1:100


15 IX 78.

Stāvs plāns — Поэтажный план

ēdiņa 1

Pļaviņās Stučkas

Dzirnavu ielā № 2

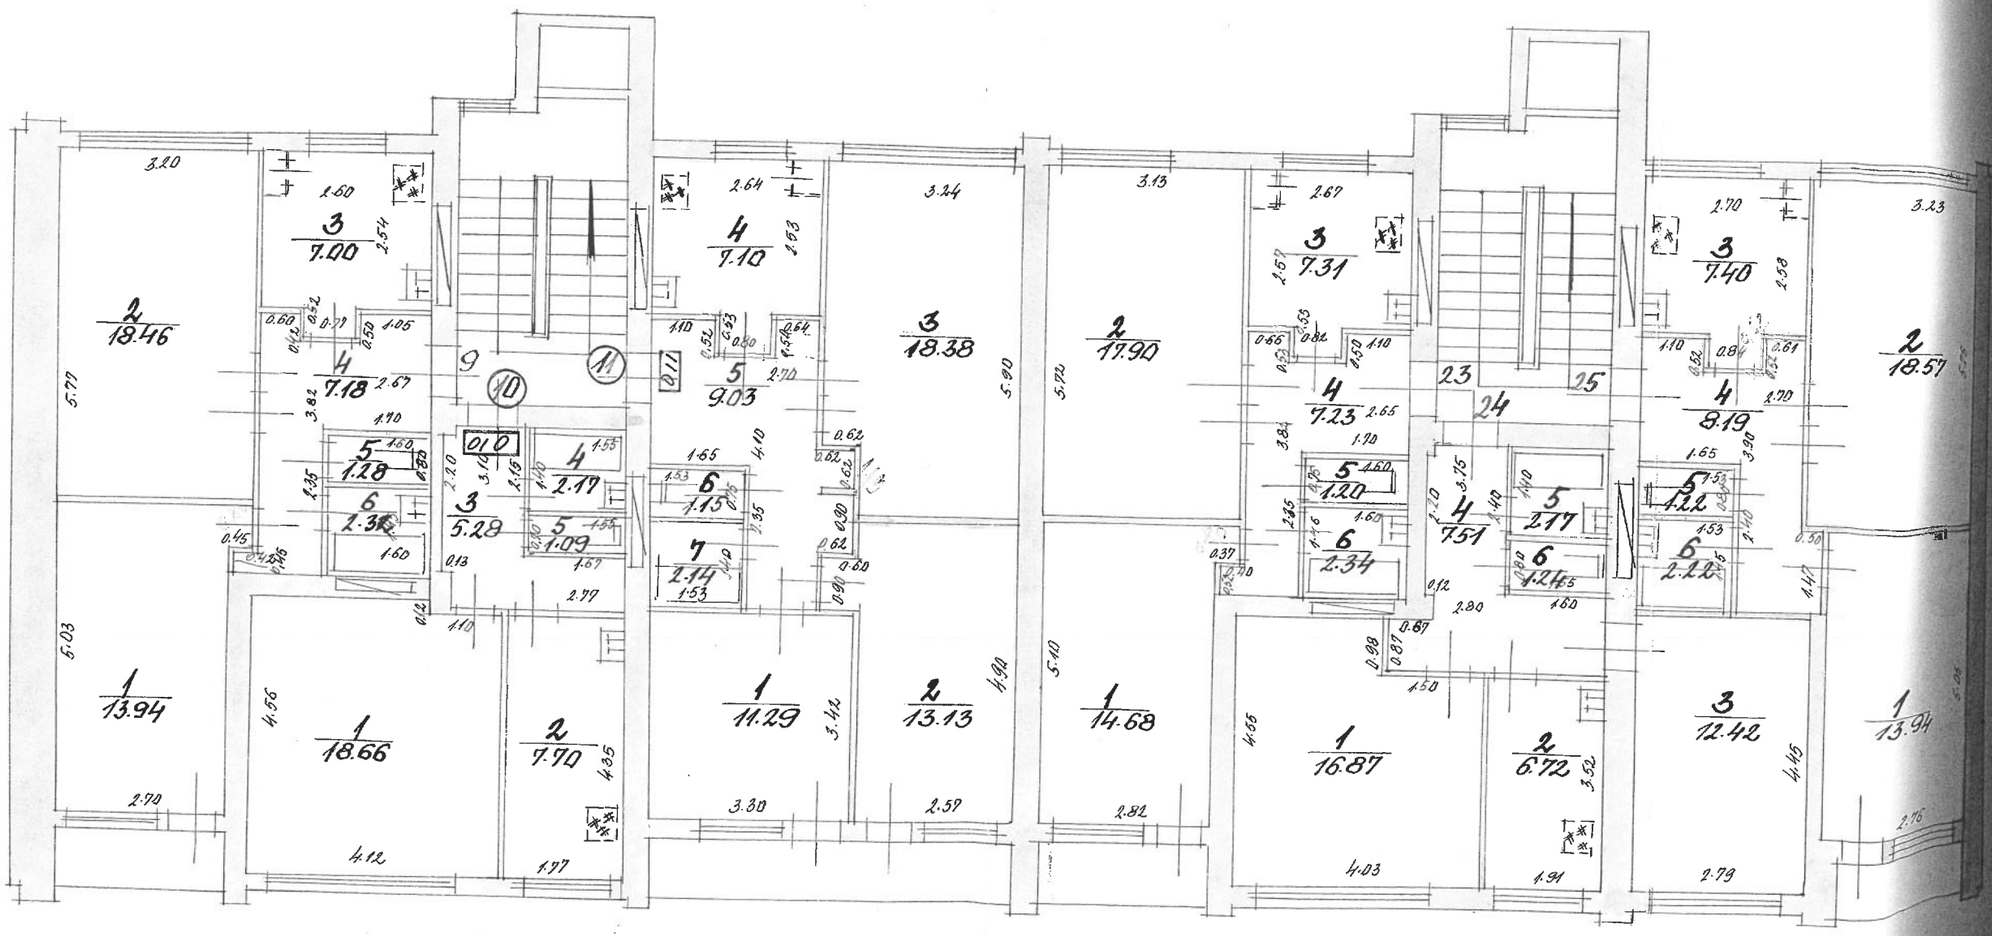

Lāvņ plāns — Поэтажный план

1


Plavinās Stāvs

Dzīvokļi 2

2-55

2.80 × 1.40
1.20 × 1.40
0.90 × 2.00

5 st

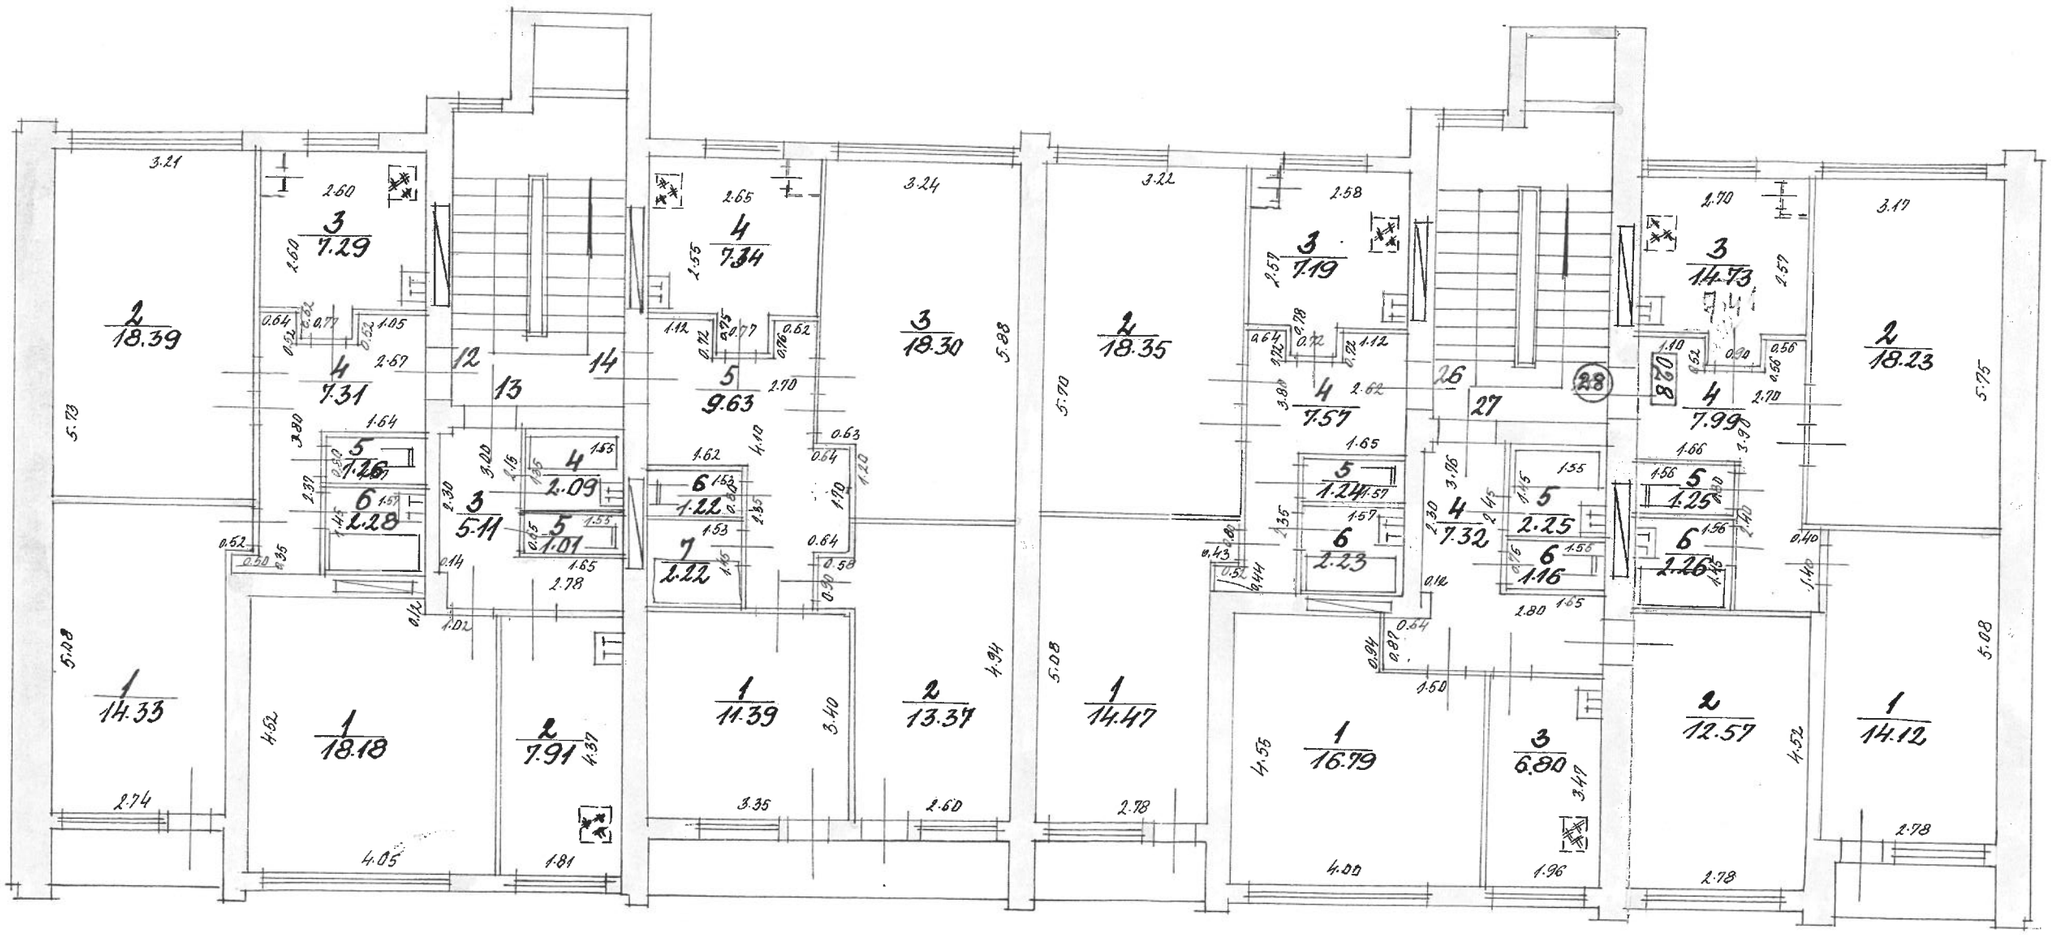

25. IX 78.