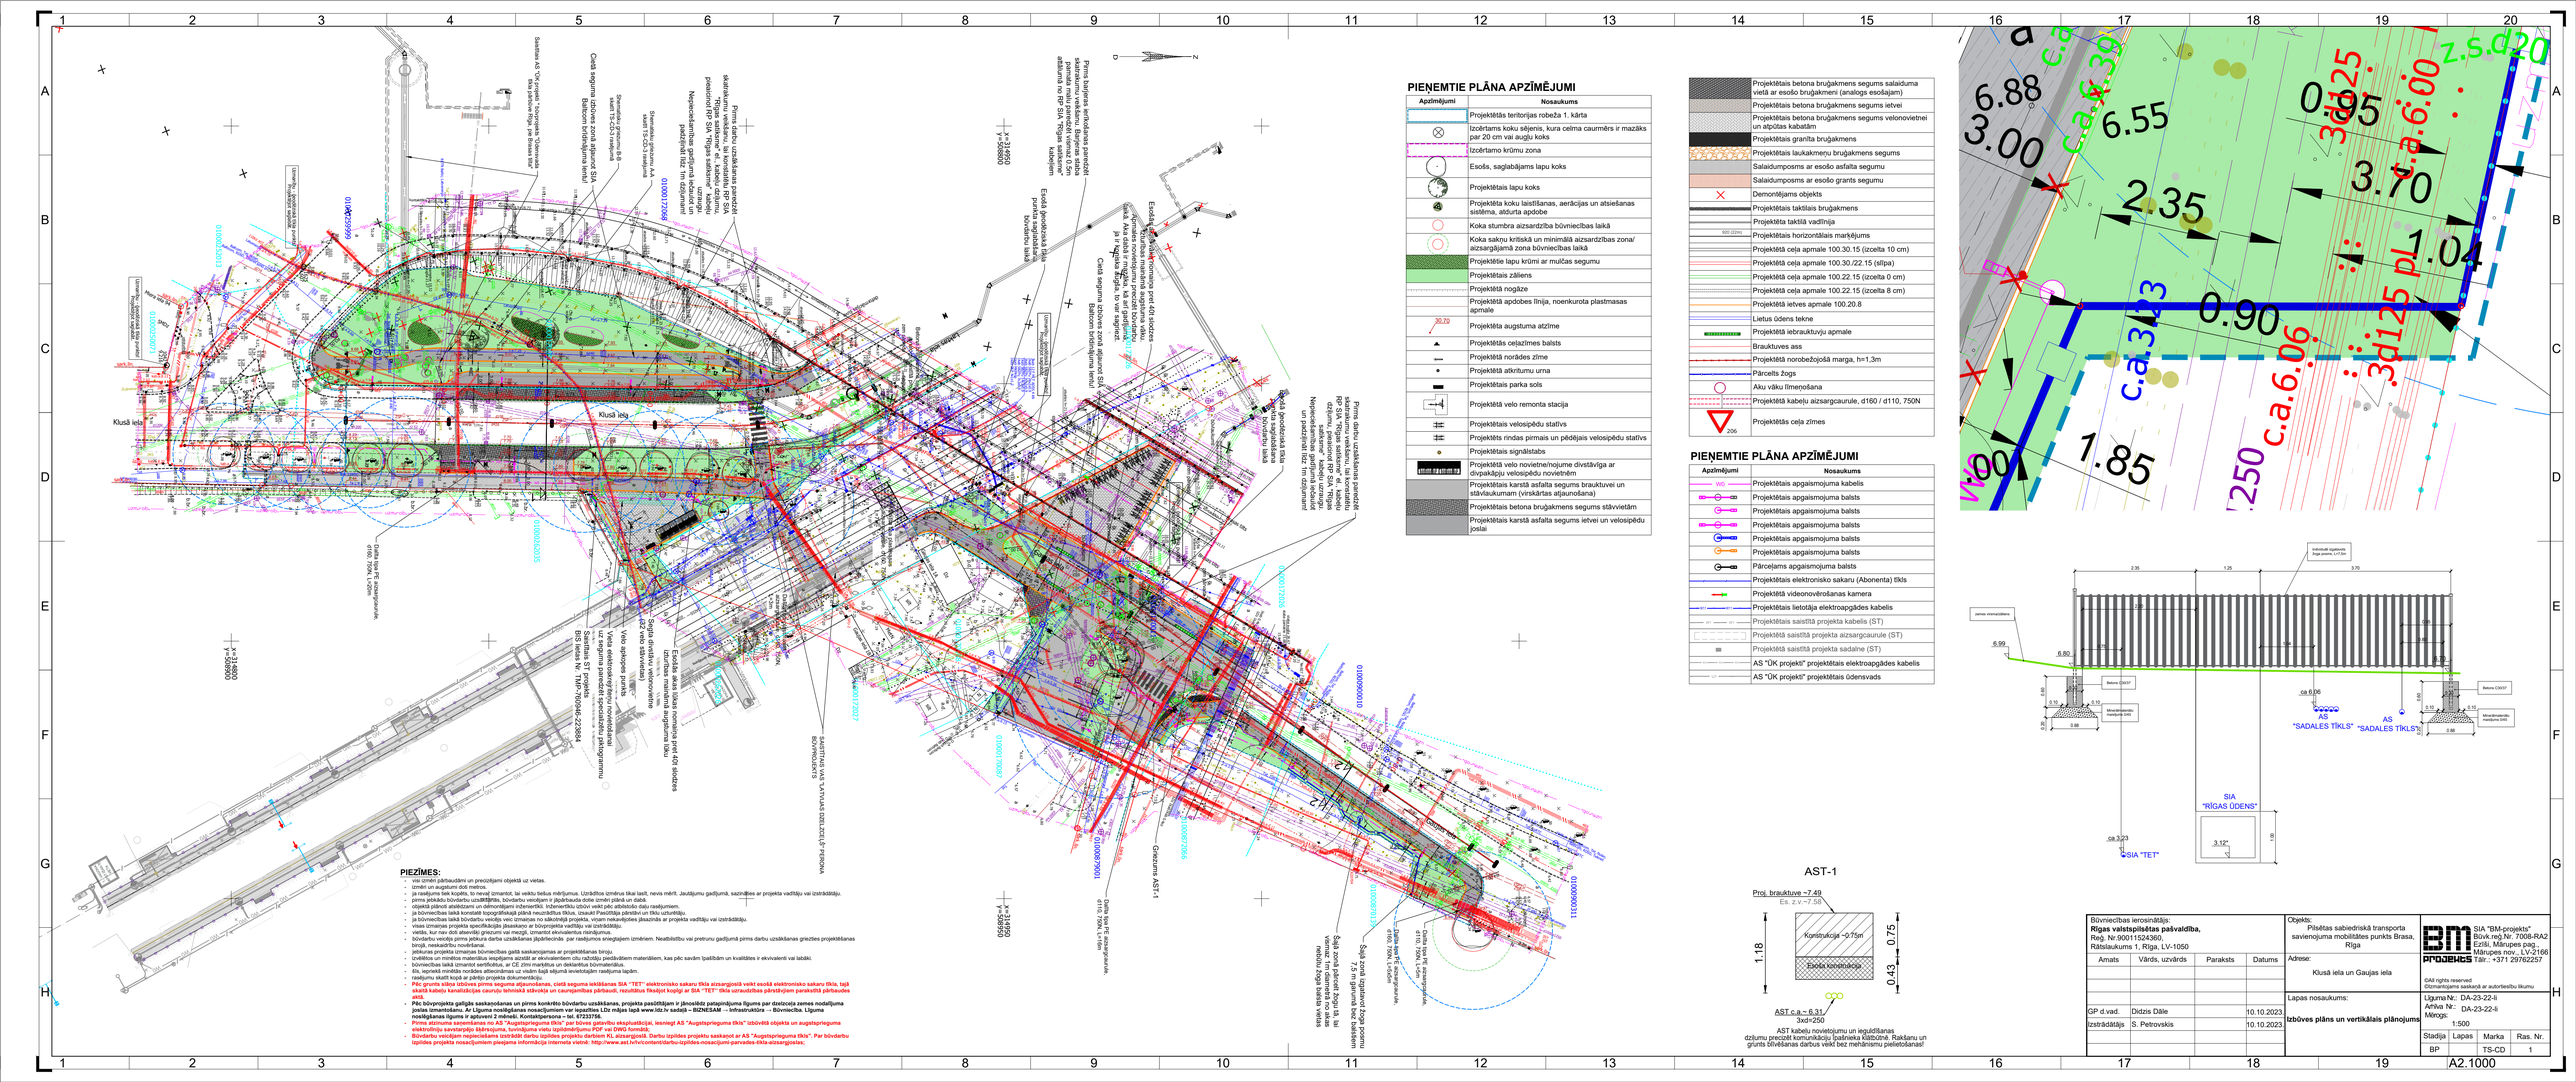

Klusā iela
Klusā iela
Esošās ielas ūdens notekas pret 40t slodzes
Esošās ielas ūdens notekas pret 40t slodzes
Esošā ielas ūdens notekas pret 40t slodzes
Esošā ielas ūdens notekas pret 40t slodzes
Esošā