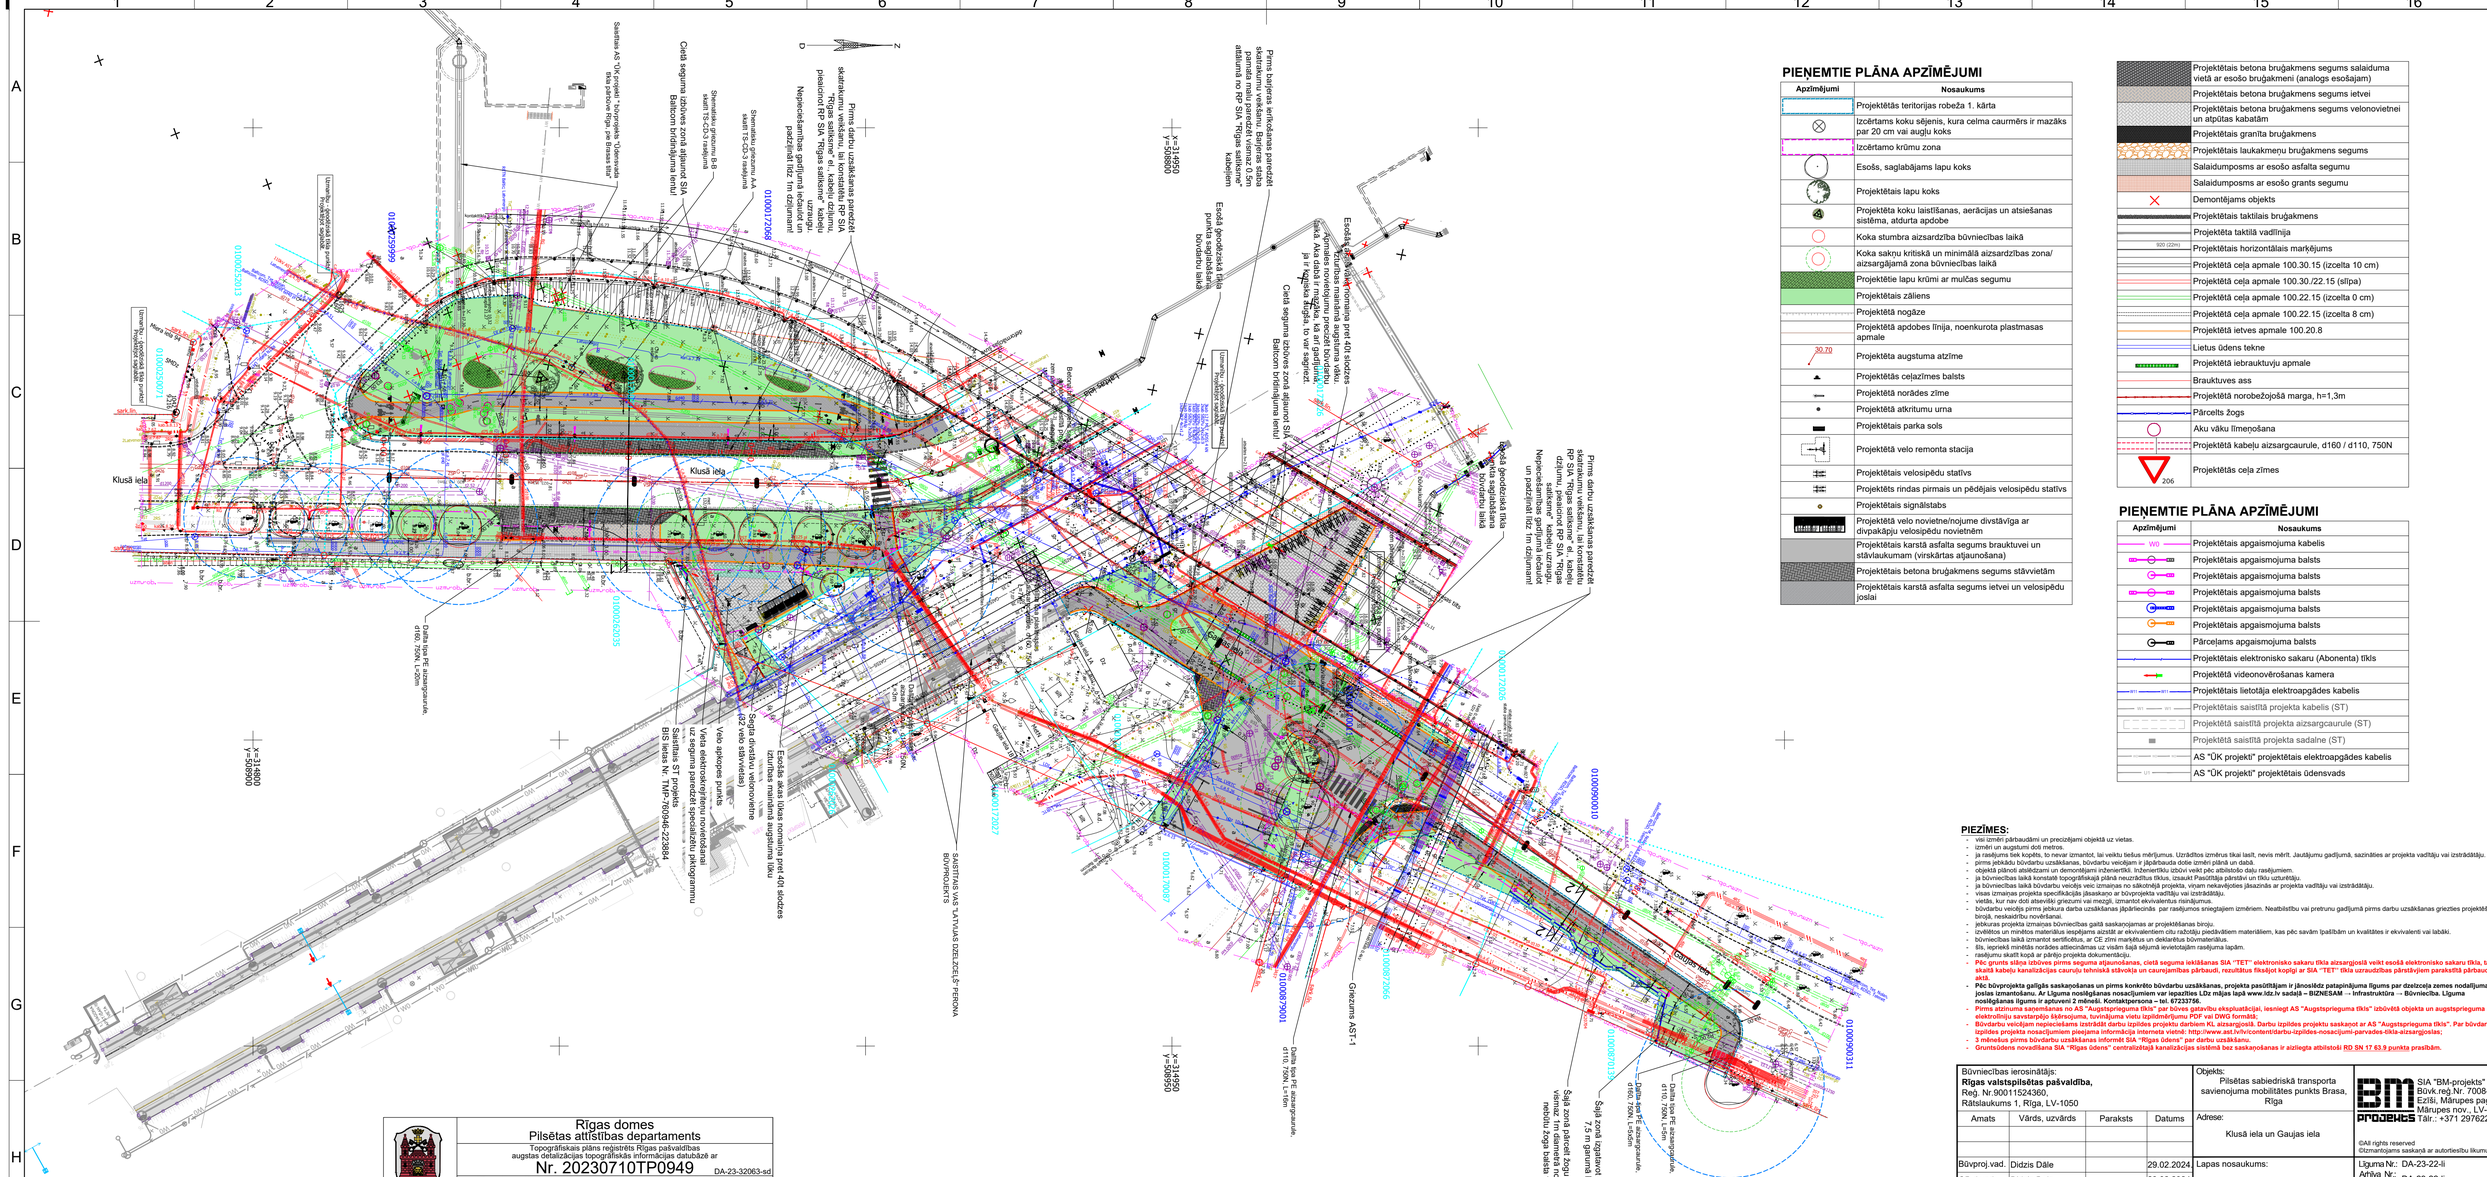

Klusā iela
Klusā iela
Gaujas iela
Gaujas iela
Gaujas