


Projektētie plāna apzīmējumi

- Brauktuves atjaunošana ar asfalta segumu
- Ietve ar betona bruģa segumu
- Brauktuve ar betona bruģa segumu
- Salaidums ar esošo asfalta segumu
- Demontējami objekti (žogs, betona elementi)
- Ceļa apmale 100.30.15 (Izcelta 12 cm)
- Ceļa apmale 100.30./22.15 (slīpa)
- Ceļa apmale 100.22.15 (Izcelta 0 cm)
- Iebrauktuvju apmale
- Ietves apmale 100.20.8

Objekta novietojuma shēma

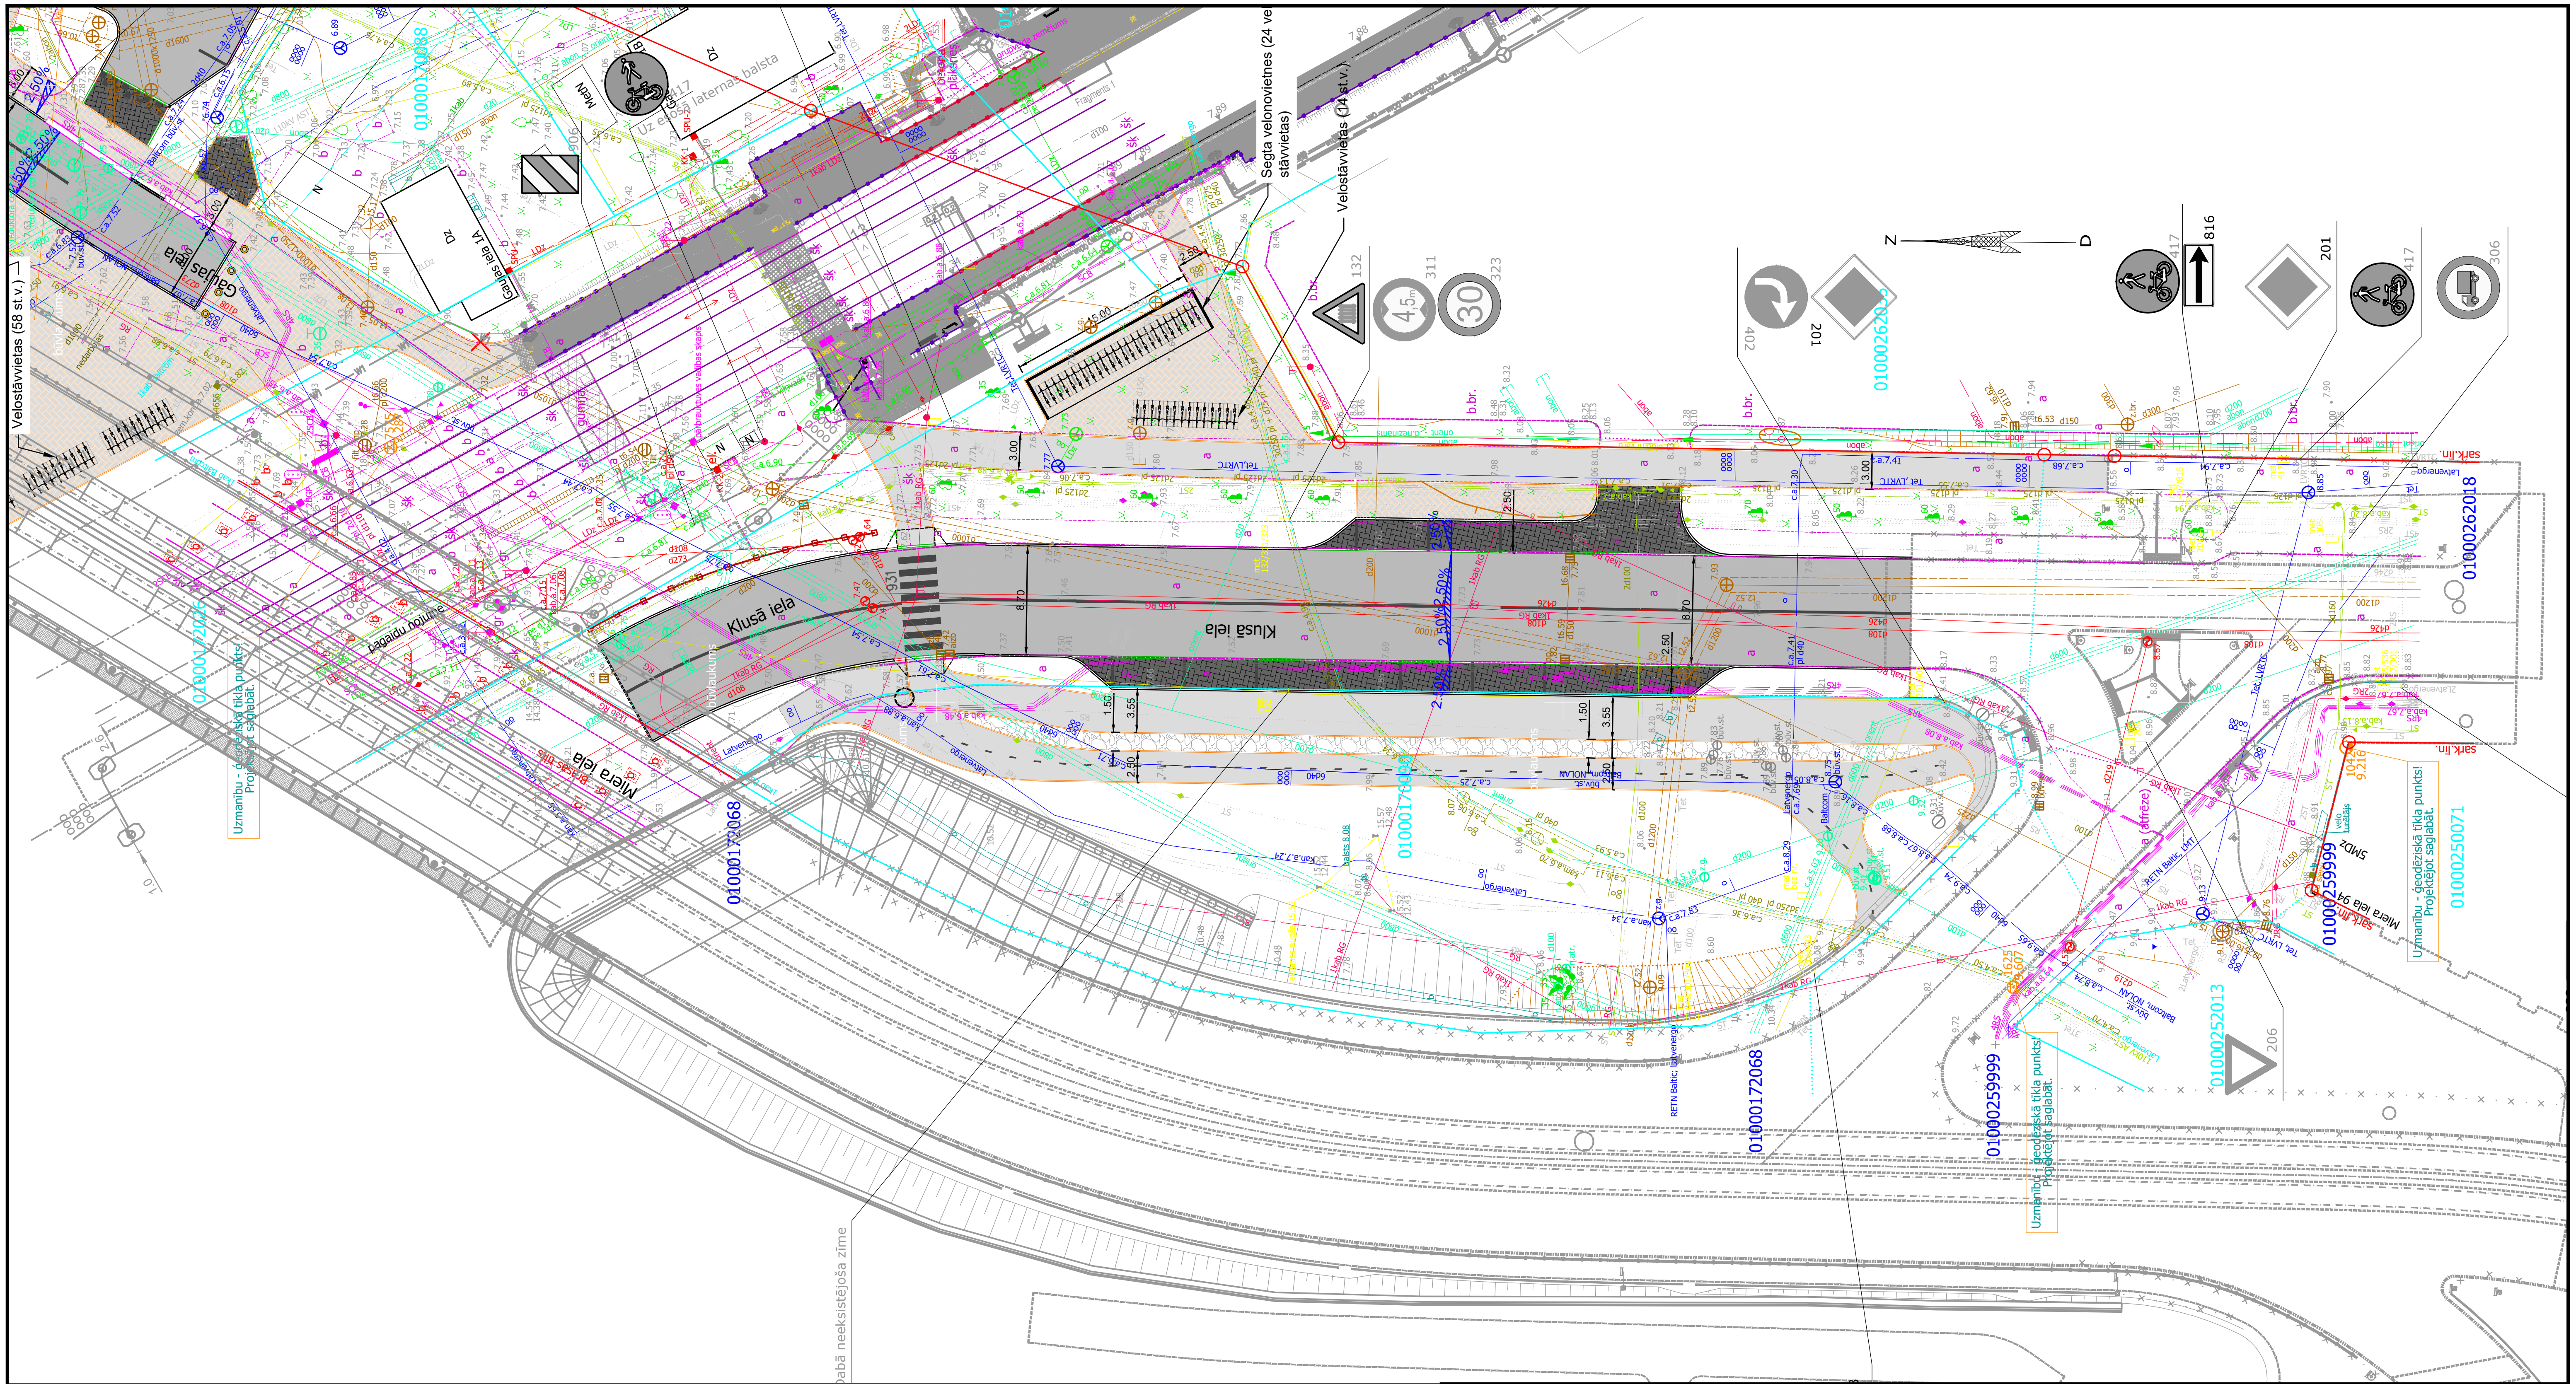

Būvniecības ierosinātājs:
Rīgas domes Pilsētas attīstības departaments,
reģ. Nr.90011524360,
Dzirnavu iela 140, Rīga, LV-1050

Amats	Vārds, uzvārds	Paraksts	Datums
Būvproj.vad.	Didzis Dāle		16.06.2023.
TS-CD d.vad.	Didzis Dāle		16.06.2023.
Izstrādātājs	S. Petrovskis		16.06.2023.

Objekts:
Pilsētas sabiedriskā transporta savienojuma mobilitātes punkts Brasa, Rīga

Adrese:
Klusā iela un Gaujas iela

Lapas nosaukums:
Plāns

SIA "BM-projekts"
Būvk.reģ.Nr. 7008-RA2
Ezīši, Mārupes pag.,
Mārupes nov., LV-2166
Tālr.: +371 29762257

©All rights reserved
©Izmantojams saskaņā ar autortiesību likumu

Līguma Nr.: DA-23-22-li
Arhīva Nr.: BM-...
Mērogs: 1:500

Stadija	Lapas	Marka	Ras. Nr.
MBP		TS-CD	TS-CD-1