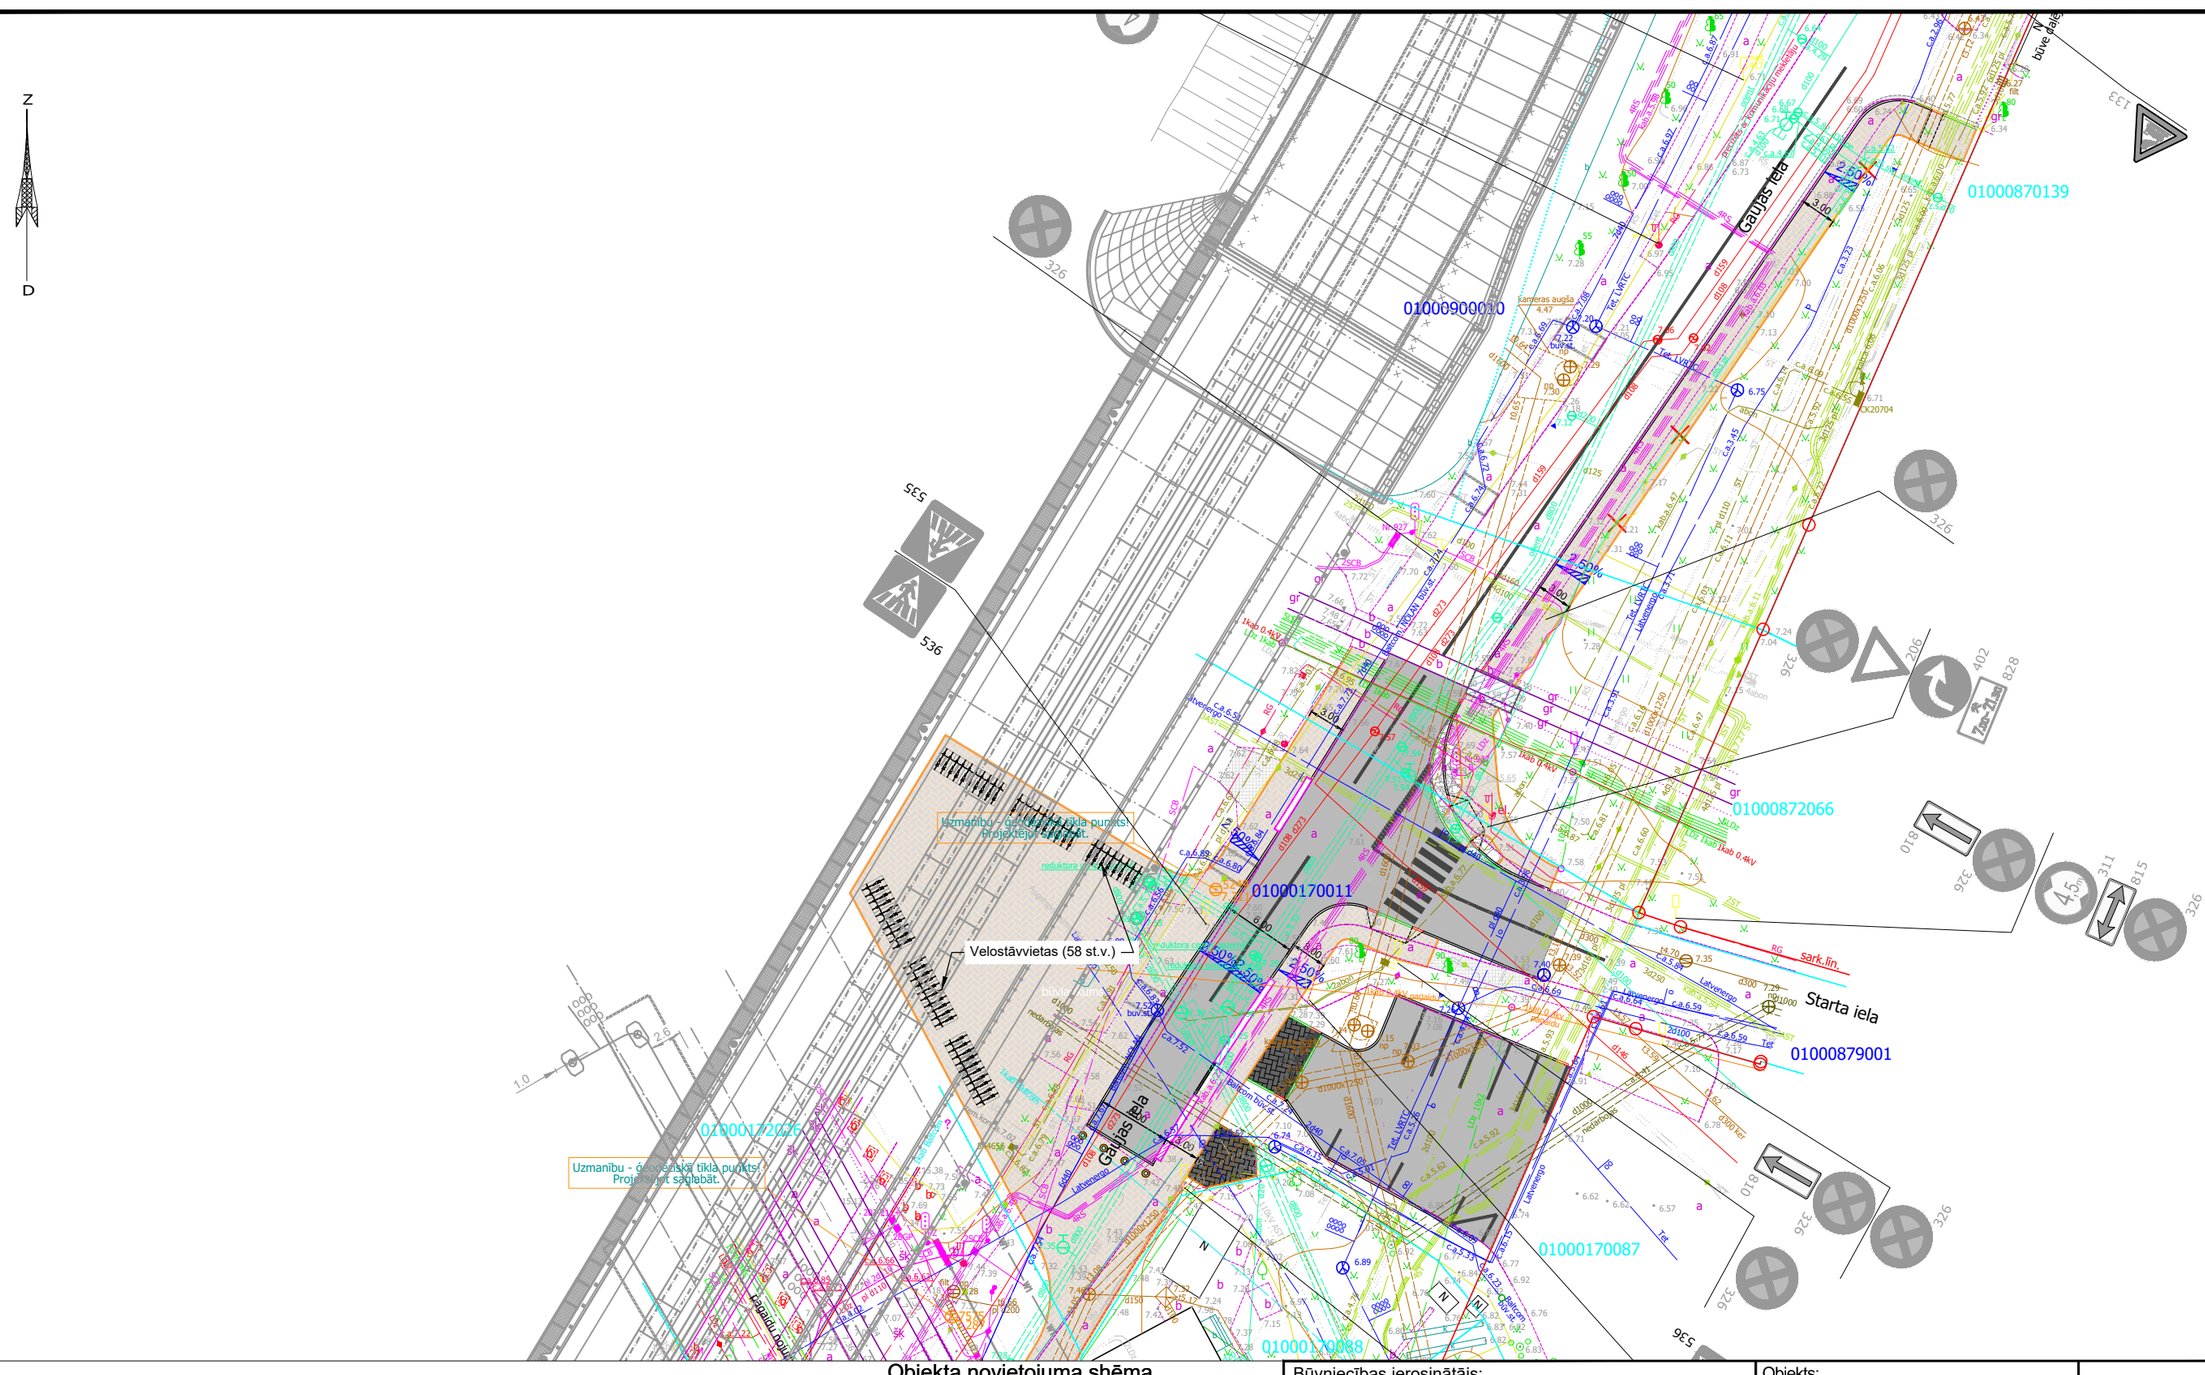

Z
D
Gaujas iela
Starta iela
Velostāvvietas (58 st.v.)
Uzmanību - ģeodēziskā tīkla punkts! Projektējot saglabāt.
01000900010
01000870139
01000872066
01000879001
01000170011
01000170087
01000170088
01000172026
2.60
2.50%
3.00
6.00
5.00
Kameras augsta 4.47
