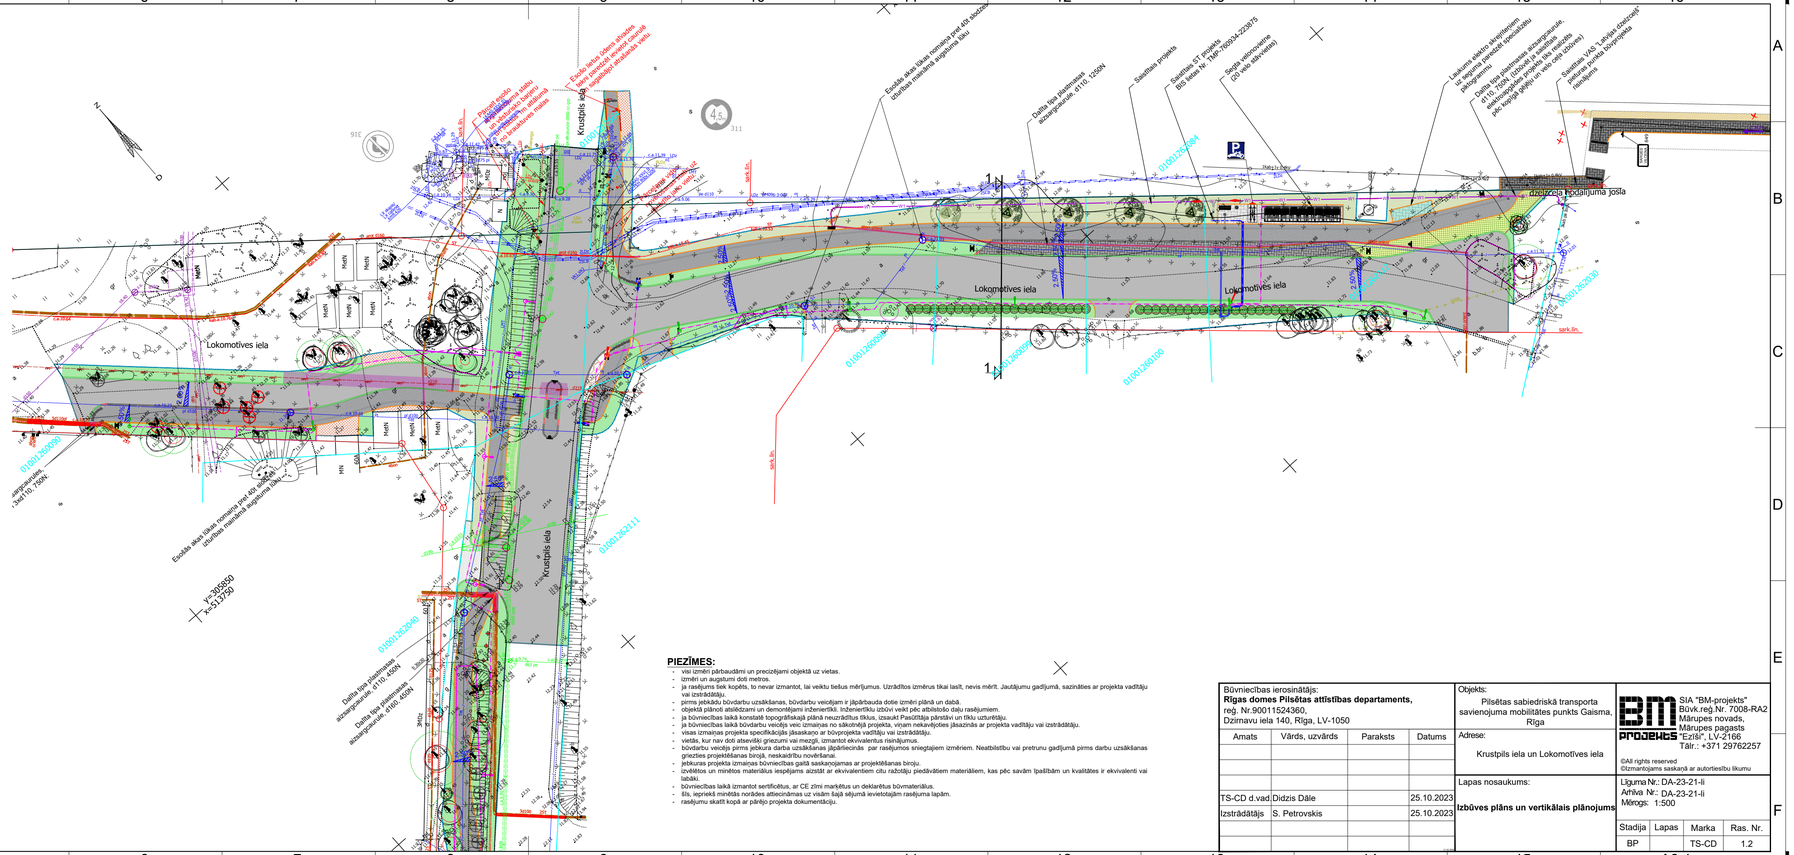
PIEŅEMTIE PLĀNA APZĪMĒJUMI

Apzīmējumi	Nosaukums
	Projektētās teritorijas robeža
	Izcērtamo krūmu zona
	Izcērtams koks, kura celma caurmērs ir vienāds vai lielāks par 20cm
	Izcērtams koku sēņenis, kura celma caurmērs ir mazāks par 20 cm vai augļu koks
	Demontējams objekts
	Koka stumbra aizsardzība būvniecības laikā
	Esošs, saglabājams lapu koks
	Esošs, saglabājams skujkoks
	Esošs, saglabājams lapu krūms
	Projektētais lapu koks
	Projektēta koku laistīšanas, aerācijas un atsiešanas sistēma, atdurta apdobe
	Koka saknu kritiskā un minimālā aizsardzības zona/ aizsargājamā zona būvniecības laikā
	Projektēti lapu krūmi
	Pjektētie lapu krūmi ar mulčas segumu
	Projektētais zāliens
	Projektētais ekstensīvais zāliens
	Projektētās zālveida ziemcietes ar mulčas segumu
	Projektētais mulčas segums
	Projektētā apdobes līnija, noenkurota plastmasas apmale
	Projektētās ceļazīmes balsts
30.70	Projektēta augstuma atzīme
	Projektētais parka sols
	Projektētā atkritumu urna
	Projektētā gājēju barjera
	Projektētais norobežojošais stabs
	Projektētais velosipēdu statīvs
	Projektētais specializēto velosipēdu statīvs
	Projektēta velo novietne/nojume
	Projektētā norādes zīme
	Projektētā norādes zīme
	Projektētais karstā asfalta segums brauktuvei

	Projektētais karstā asfalta segums apvienotai gājēju ietvei un velоceļam
	Projektētais betona bruģakmens segums velonovietnei un atpūtas kabatām
	Projektētais betona bruģakmens segums stāvvietām
	Projektētais taktilais bruģakmens
	Projektētā taktilā vadlīnija
	Salaidumposms ar esošo asfalta segumu
	Projektētā ceļa apmale 100.30.15 (izcelta 10 cm)
	Projektētā ceļa apmale 100.30./22.15 (slīpa)
	Projektētā ceļa apmale 100.22.15 (izcelta 0 cm)
	Projektētā ceļa apmale 100.22.15 (izcelta 8 cm)
	Projektētā ietves apmale 100.20.8
	Projektētā nogāze
	Brauktuves ass
	Salaidumposms ar esošu grants segumu
	Projektētais dabīgā laukakmens segums saliņām
	Aku vāku līmeņošana
	Projektētā kabeļu aizsargcaurule, d110
	Projektētā kabeļu aizsargcaurule, d160
	Projektētais betona bruģakmens segums kāpnēm
	Projektētās ceļa zīmes

PIEŅEMTIE PLĀNA APZĪMĒJUMI

Apzīmējumi	Nosaukums
	Projektētais apgaismojuma kabelis
	Projektētais apgaismojuma balsts
	Projektētais apgaismojuma balsts
	Projektētais apgaismojuma balsts
	Projektētais apgaismojuma balsts
	Projektētais elektronisko sakaru tīkls
	Projektētā videonovērošanas kamera
	Projektētais lietotāja elektroapgādes kabelis
	Projektētais saistītā projekta kabelis (ST)
	Projektētā saistītā projekta aizsargcaurule (ST)
	Projektētā saistītā projekta sadalne (ST)


Krustpils iela
Lokomotīves iela
Saistības projekts
