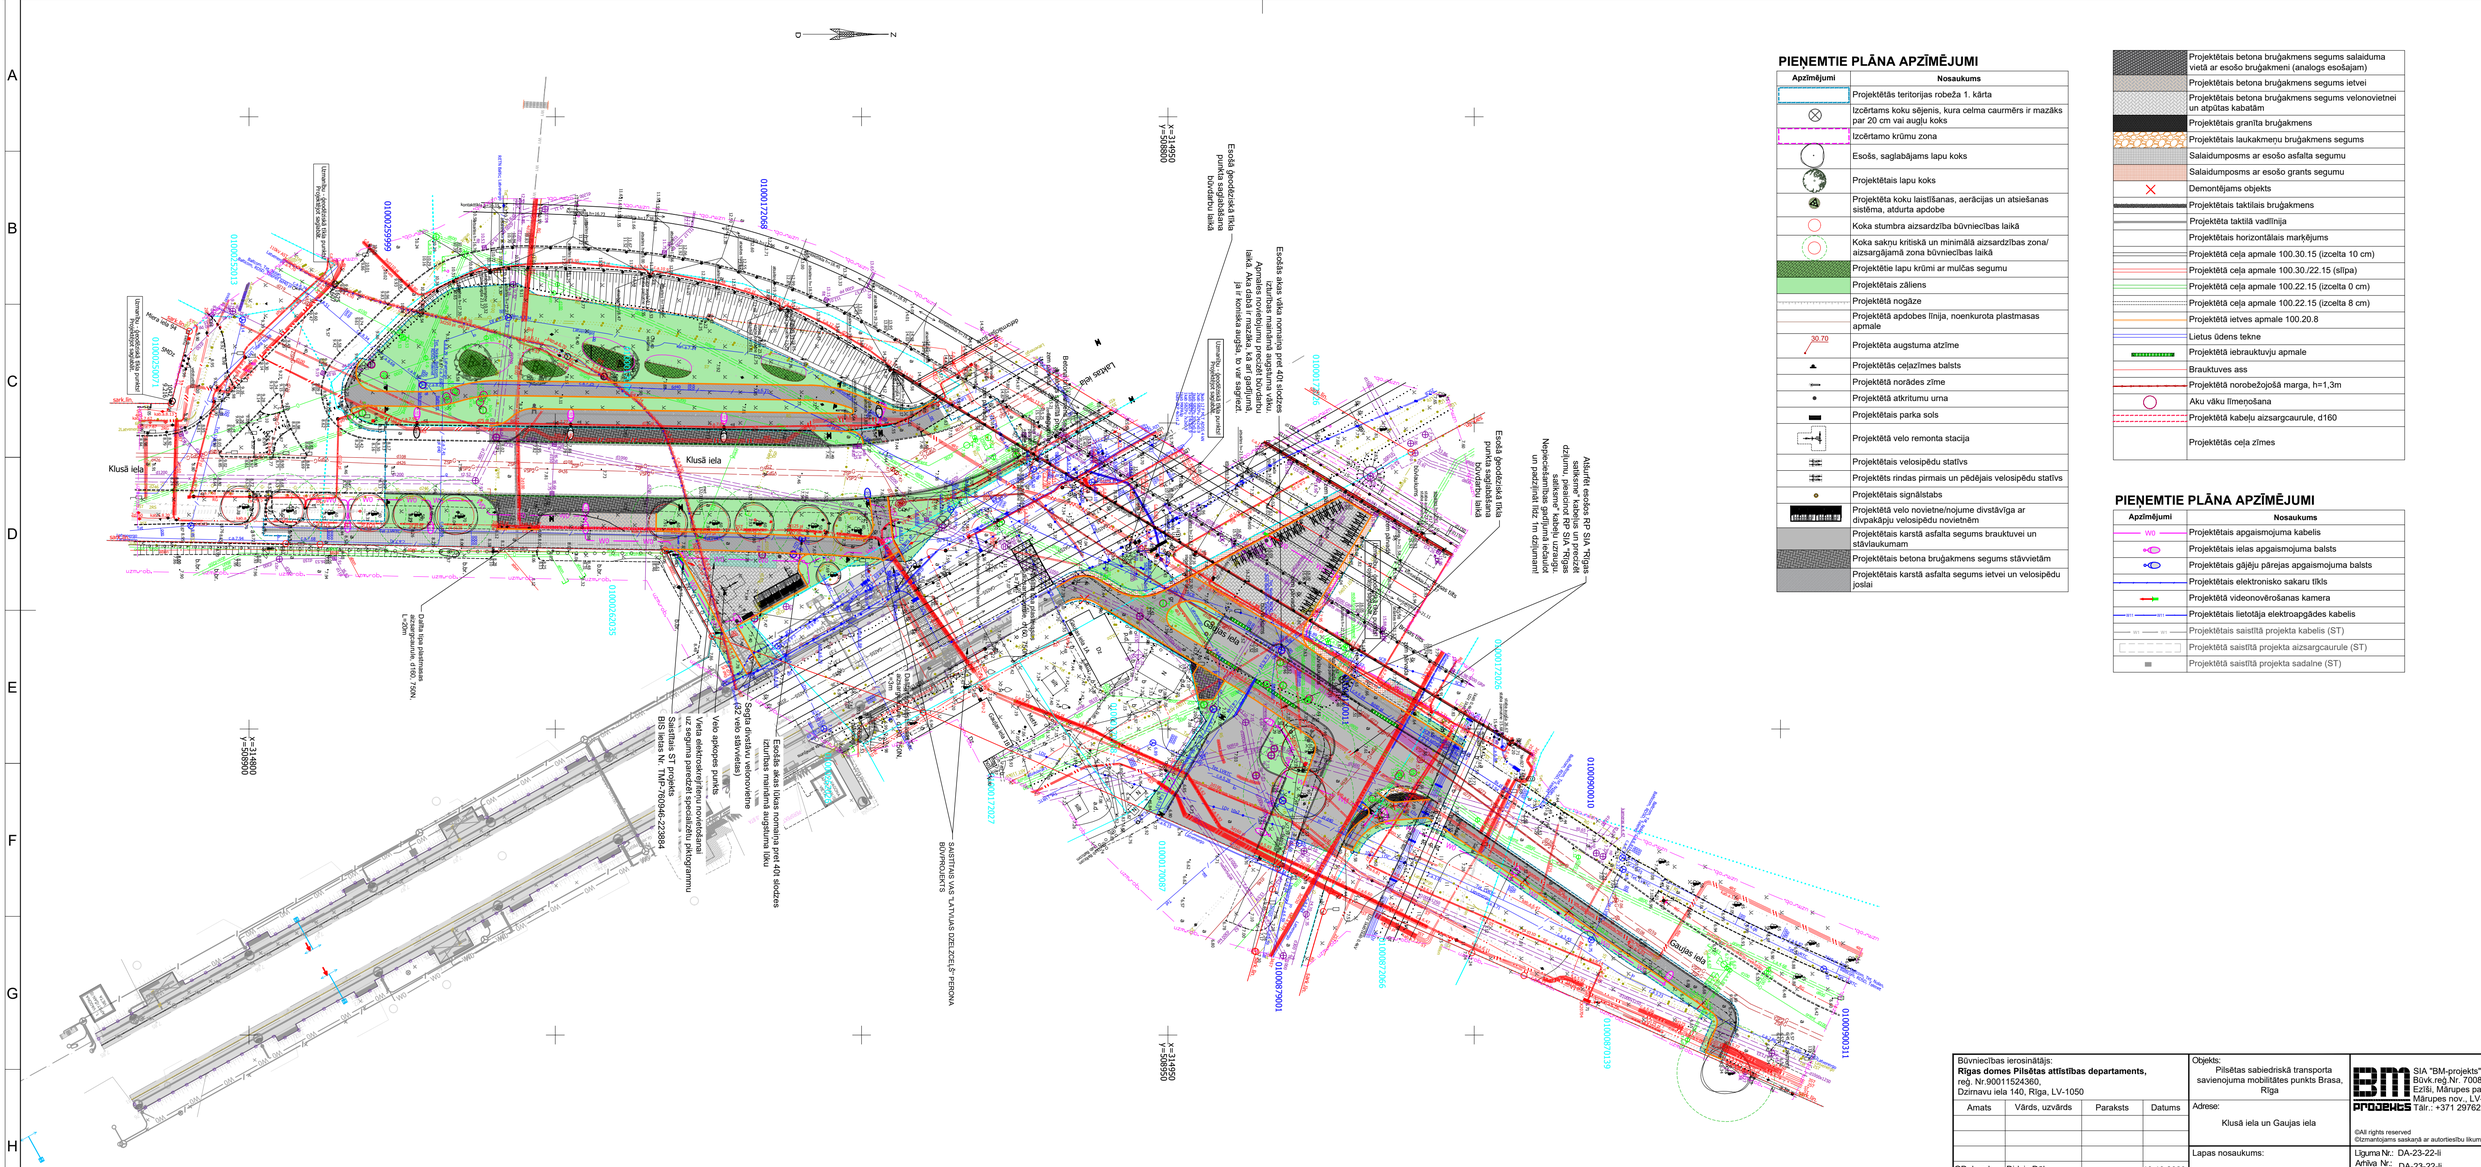

Klusā iela
Gaujas iela
Esošās akas vāka nomaiņa pret 40t slodzes izturības marķēta augstuma vāku.
Esošā akas vāka nomaiņa pret 40t slodzes izturības marķēta augstuma lūku
