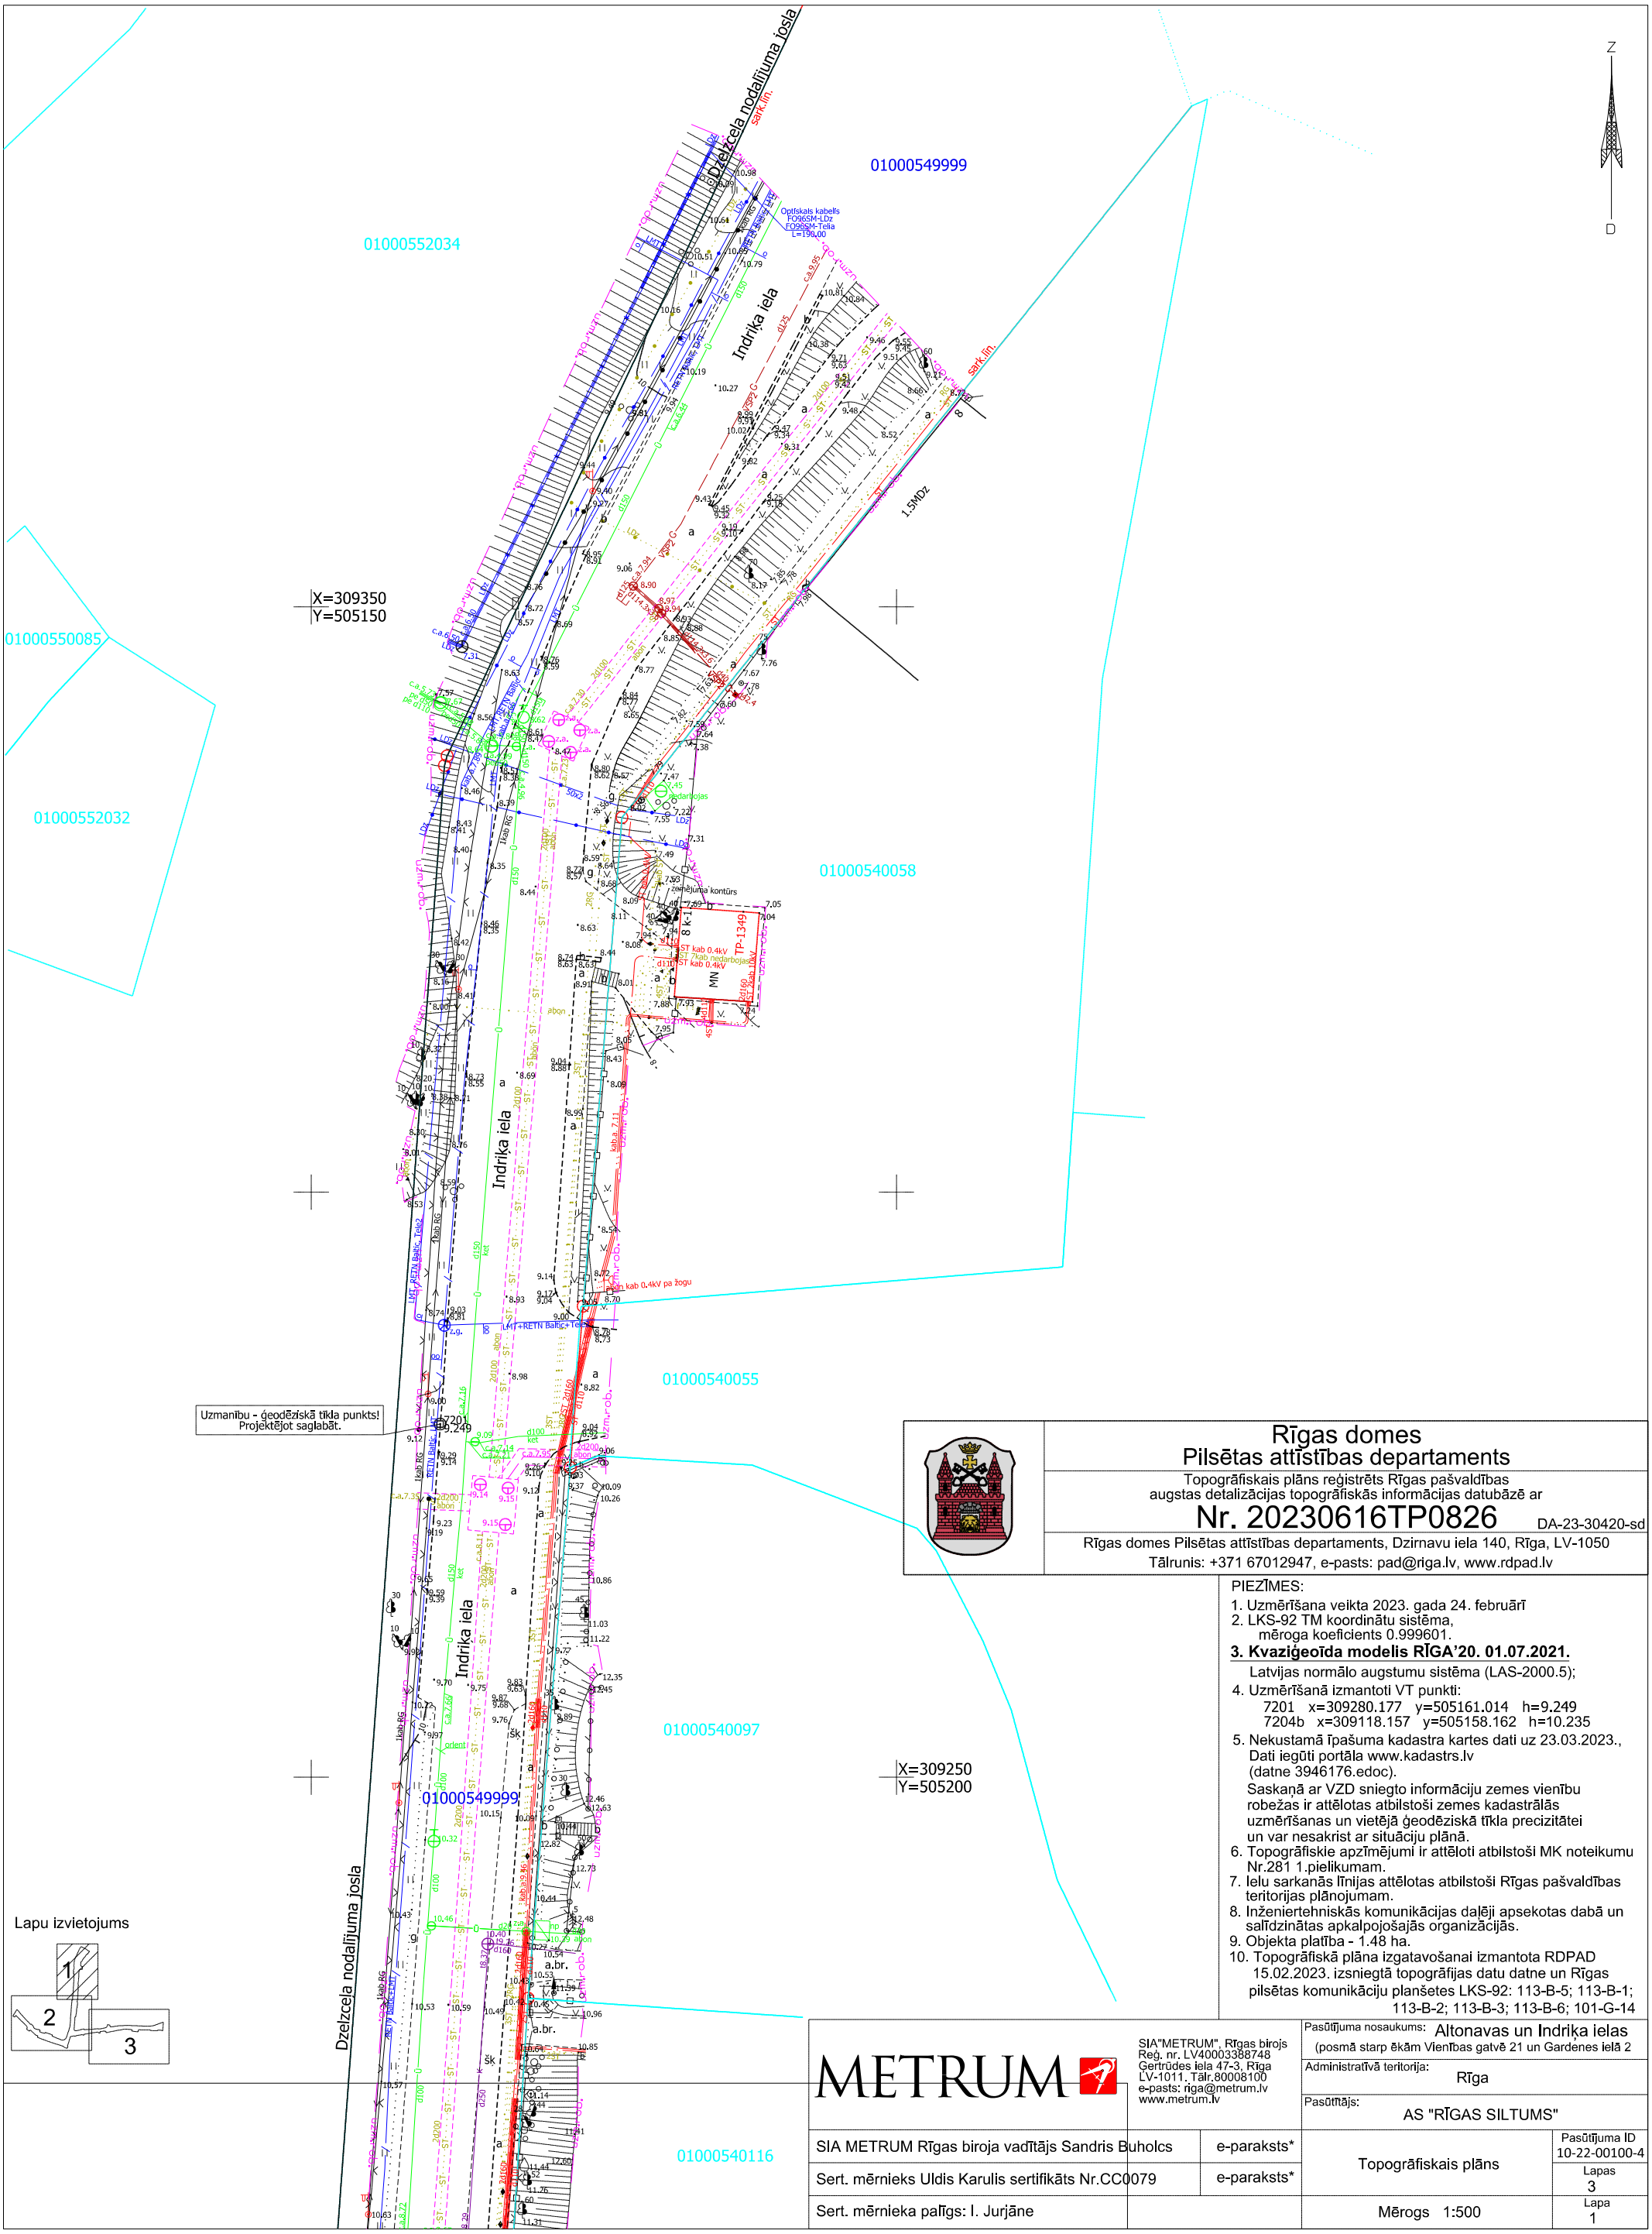


Rīgas domes
Pilsētas attīstības departaments

Topogrāfiskais plāns reģistrēts Rīgas pašvaldības augstas detalizācijas topogrāfiskās informācijas datubāzē ar

Nr. 20230616TP0826 DA-23-30420-sd

Rīgas domes Pilsētas attīstības departaments, Dzirnavu iela 140, Rīga, LV-1050
Tālrunis: +371 67012947, e-pasts: pad@riga.lv, www.rdpad.lv

PIEZĪMES:

1. Uzmērīšana veikta 2023. gada 24. februārī
2. LKS-92 TM koordinātu sistēma, mēroga koeficients 0.999601.
3. **Kvaziģeoīda modelis RĪGA'20. 01.07.2021.** Latvijas normālo augstumu sistēma (LAS-2000.5);
4. Uzmērīšanā izmantoti VT punkti:
   7201 x=309280.177 y=505161.014 h=9.249
   7204b x=309118.157 y=505158.162 h=10.235
5. Nekustamā īpašuma kadastra kartes dati uz 23.03.2023., Dati iegūti portāla www.kadastrs.lv (datne 3946176.edoc).
   Saskaņā ar VZD sniegto informāciju zemes vienību robežas ir attēlotas atbilstoši zemes kadastrālās uzmērīšanas un vietējā ģeodēziskā tīkla precizitātei un var nesakrist ar situāciju plānā.
6. Topogrāfiskie apzīmējumi ir attēloti atbilstoši MK noteikumu Nr.281 1.pielikumam.
7. Ielu sarkanās līnijas attēlotas atbilstoši Rīgas pašvaldības teritorijas plānojumam.
8. Inženiertehniskās komunikācijas daļēji apsekotas dabā un salīdzinātas apkalpojošajās organizācijās.
9. Objekta platība - 1.48 ha.
10. Topogrāfiskā plāna izgatavošanai izmantota RDPAD 15.02.2023. izsniegtā topogrāfijas datu datne un Rīgas pilsētas komunikāciju planšetes LKS-92: 113-B-5; 113-B-1; 113-B-2; 113-B-3; 113-B-6; 101-G-14

METRUM

SIA"METRUM", Rīgas birojs
Reģ. nr. LV40003388748
Gertrūdes iela 47-3, Rīga
LV-1011, Tālr.80008100
e-pasts: riga@metrum.lv
www.metrum.lv

Pasūtījuma nosaukums: Altonavas un Indriķa ielas (posmā starp ēkām Vienības gatvē 21 un Gardenes ielā 2			
Administratīvā teritorija: Rīga			
Pasūtītājs: AS "RĪGAS SILTUMS"			
SIA METRUM Rīgas biroja vadītājs Sandris Buholcs	e-paraksts*	Topogrāfiskais plāns	Pasūtījuma ID 10-22-00100-4
Sert. mērnieks Uldis Karulis sertifikāts Nr.CC0079	e-paraksts*		Lapas 3
Sert. mērnieka palīgs: I. Jurjāne		Mērogs 1:500	Lapa 1

Z

D

X=309200
Y=504950

01000550098

01000559001

01000550245

01000550099

01000550100

01000552058

01000550112

01000550036

01000550111

01000559002

01000550260

01000552034

01000550333

01000550026

01000552027

01000549999

01000550043

01000552034

01000540116

01000540059

01000540111

01000540143

01000540060

01000540113

01000540152

01000540086

01000540087

01000540088

01000540112

Dzelzceļa nodalījuma josla

Altonavas iela

Indrika iela

Ērlaņu iela

Uzmanību - ģeodēziskā tīkla punkts! Projektējot saglabāt.

X=309050
Y=505150

PIEZĪMES:
1. Uzmērīšana veikta 2023. gada 24. februārī
2. LKS-92 TM koordinātu sistēma, mēroga koeficients 0.999601.
3. **Kvaziģeoīda modelis RĪGA'20. 01.07.2021.** Latvijas normālo augstumu sistēma (LAS-2000.5);
4. Uzmērīšanā izmantoti VT punkti:
   7201 x=309280.177 y=505161.014 h=9,249
   7204b x=309118.157 y=505158.162 h=10.235
5. Nekustamā īpašuma kadastra kartes dati uz 23.03.2023., Dati iegūti portāla www.kadastrs.lv (datne 3946176.edoc). Saskaņā ar VZD sniegto informāciju zemes vienību robežas ir attēlotas atbilstoši zemes kadastrālās uzmērīšanas un vietējā ģeodēziskā tīkla precizitātei un var nesakrist ar situāciju plānā.
6. Topogrāfiskie apzīmējumi ir attēloti atbilstoši MK noteikumu Nr.281 1.pielikumam.
7. Ielu sarkanās līnijas attēlotas atbilstoši Rīgas pašvaldības teritorijas plānojumam.
8. Inženiertehniskās komunikācijas daļēji apsekotas dabā un saīdzinātas apkalpojošajās organizācijās.
9. Objekta platība - 1,48 ha.
10. Topogrāfiskā plāna izgatavošanai izmantota RDPAD 15.02.2023. izsniegtā topogrāfijas datu datne un Rīgas pilsētas komunikāciju planšetes LKS-92: 113-B-5; 113-B-1; 113-B-2; 113-B-3; 113-B-6; 101-G-14

Rīgas domes
Pilsētas attīstības departaments
Topogrāfiskais plāns reģistrēts Rīgas pašvaldības augstas detalizācijas topogrāfiskās informācijas datubāzē ar
Nr. 20230616TP0826 DA-23-30420-sd
Rīgas domes Pilsētas attīstības departaments, Dzirnavu iela 140, Rīga, LV-1050
Tālrunis: +371 67012947, e-pasts: pad@riga.lv, www.rdpad.lv


METRUM

SIA "METRUM", Rīgas birojs
Reģ. nr. LV40003388748
Gertrūdes iela 47-3, Rīga
LV-1011, Tālr.80008100
e-pasts: riga@metrum.lv
www.metrum.lv

SIA METRUM Rīgas biroja vadītājs Sandris Buholcs	e-paraksts*	Topogrāfiskais plāns	Pasūtījuma ID 10-22-00100-4
Sert. mērnieks Uldis Karulis sertifikāts Nr.CC0079	e-paraksts*		Lapas 3
Sert. mērnieka palīgs: I. Jurjāne		Mērogs 1:500	Lapa 2

Pasūtījuma nosaukums: Altonavas un Indriķa ielas (posmā starp ēkām Vienības gatvē 21 un Gardenes ielā 2
Administratīvā teritorija: Rīga
Pasūtītājs: AS "RĪGAS SILTUMS"

Lapu izvietojums

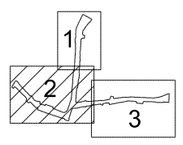




Objekta izvietojuma shēma

Inženierkomunikāciju turētāju saskaņojumi

Inženierkomunikāciju turētājs	Inženierkomunikācija	Paraksts	Datums	Saskaņotājs	Piezīmes
SIA "RETN Baltic"	elektronisko sakaru tīkli	e-pasts	27.03.2023.	A.Nikiforovs	Nr.2305/2023
SIA "Tet"	elektronisko sakaru tīkli	e-paraksts	20.04.2023.	A. Savickis	PN-250891
VAS "Latvijas Valsts radio un televīzijas centrs"	elektronisko sakaru tīkli	e-paraksts	27.03.2023.	M. Rubļova	BA-6922.edoc
AS "Gaso"	gāzes tīkli	e-paraksts	15.06.2023.	A. Sollma	Saskaņots
SIA "Rīgas Ūdens"	ūdensapgādes tīkli sadzīves kanalizācijas tīkli	e-pasts	14.06.2023.	K. Jurēvičs	Nr.2023-7.6-N-873
AS "Sadales tīkls"	vid. un zemsprieguma elektroapgādes tīkli	e-paraksts	13.04.2023.	U. Špoģis	P-99323
SIA "Latvijas Mobilais Telefons"	elektronisko sakaru tīkli	e-pasts	28.03.2023.	E.Rubins	Saskaņots
RP SIA "Rīgas Satiksme"	Rīgas satiksmes infrastruktūra	e-pasts	28.03.2023.	G. Kļaviņš	Nr.2023/444-N
RPA "Rīgas Gaisma"	luksoforu un apgaismojuma tīkli	e-pasts	30.03.2023.	A. Žīkovs-Zinins	Nr.RG-490/2023
AS "Rīgas Siltums"	siltumtīkli	e-pasts	28.03.2023.	M. Gasjula	Saskaņots
Rīgas domes satiksmes departaments	lietus kanalizācijas tīkli	e-pasts	27.03.2023.	M. Kraukšis	Saskaņots
SIA "Balticom"	elektronisko sakaru tīkli	e-pasts	04.04.2023.	K. Eiksnītis	Nr. BTG23040414
SIA "Tele2 Latvija"	elektronisko sakaru tīkli	e-pasts	20.04.2023.	A. Hemmelis	PN-250893
SIA "Ūdensnesējs serviss"	Ūdens un kanalizācija	e-pasts	29.03.2023.	M. Bušujevs	Saskaņots
AS "Latvenergo"	elektronisko sakaru tīkli	e-pasts	28.03.2023.	J. Dzedzkalējs	Saskaņots
VAS "Latvijas dzelzceļš"	elektronisko sakaru tīkli, SCB tīkli	e-pasts	30.03.2023.	O. Gasparēviča	Nr.97/2023
VAS "Latvijas dzelzceļš"	elektroapgādes tīkli	e-pasts	30.03.2023.	O. Bobrovičs	Saskaņots
VAS "Latvijas dzelzceļš"	sliežu ceļu pārvalde	e-pasts	17.05.2023.	A.E.Mikelsone	Saskaņots
VAS "Latvijas dzelzceļš"	tehniskā un būvn.daļa	e-pasts	23.05.2023.	J. Armanda	Saskaņots
SIA "TELE 2"	elektronisko sakaru tīkli	e-paraksts	27.06.2023.	S. Zorins	Saskaņots

Lapu izvietojums

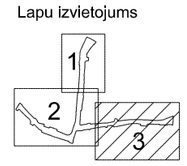

Rīgas domes
Pilsētas attīstības departaments

Topogrāfiskais plāns reģistrēts Rīgas pašvaldības augstas detalizācijas topogrāfiskās informācijas datubāzē ar

Nr. 20230616TP0826 DA-23-30420-sd

Rīgas domes Pilsētas attīstības departaments, Dzirnavu iela 140, Rīga, LV-1050
Tālrunis: +371 67012947, e-pasts: pad@riga.lv, www.rdpad.lv

PIEZĪMES:

1. Uzmērīšana veikta 2023. gada 24. februārī
2. LKS-92 TM koordinātu sistēma, mēroga koeficients 0.999601.
3. **Kvazigeoīda modelis RĪGA'20. 01.07.2021.** Latvijas normālo augstumu sistēma (LAS-2000.5);
4. Uzmērīšanā izmantoti VT punkti:
   7201 x=309280.177 y=505161.014 h=9,249
   7204b x=309118.157 y=505158.162 h=10.235
5. Nekustamā īpašuma kadastra kartes dati uz 23.03.2023., Dati iegūti portāla www.kadastrs.lv (datne 3946176.edoc).
   Saskaņā ar VZD sniegto informāciju zemes vienību robežas ir attēlotas atbilstoši zemes kadastrālās uzmērīšanas un vietējā ģeodēziskā tīkla precizitātei un var nesakrist ar situāciju plānā.
6. Topogrāfiskie apzīmējumi ir attēloti atbilstoši MK noteikumu Nr.281 1.pielikumam.
7. Ielu sarkanās līnijas attēlotas atbilstoši Rīgas pašvaldības teritorijas plānojumam.
8. Inženiertehniskās komunikācijas daļēji apsekotas dabā un salīdzinātas apkalpojošajās organizācijās.
9. Objekta platība - 1.48 ha.
10. Topogrāfiskā plāna izgatavošanai izmantota RDPAD 15.02.2023. izsniegtā topogrāfijas datu datne un Rīgas pilsētas komunikāciju planšetes LKS-92: 113-B-5; 113-B-1; 113-B-2; 113-B-3; 113-B-6; 101-G-14

METRUM
SIA"METRUM", Rīgas birojs
Reģ. nr. LV40003388748
Gertrūdes iela 47-3, Rīga
LV-1011, Tālr.80008100
e-pasts: riga@metrum.lv
www.metrum.lv

Pasūtījuma nosaukums: Altonavas un Indrika ielas (posmā starp ēkām Vienības gatvē 21 un Gardenes ielā 2			
Administratīvā teritorija: Rīga			
Pasūtītājs: AS "RĪGAS SILTUMS"			
SIA METRUM Rīgas biroja vadītājs Sandris Buholcs	e-paraksts*	Topogrāfiskais plāns	Pasūtījuma ID 10-22-00100-4
Sert. mērnieks Uldis Karulis sertifikāts Nr.CC0079	e-paraksts*		Lapas 3
Sert. mērnieka palīgs: I. Jurjāne		Mērogs 1:500	Lapa 3