
Objekta izvietojuma shēma



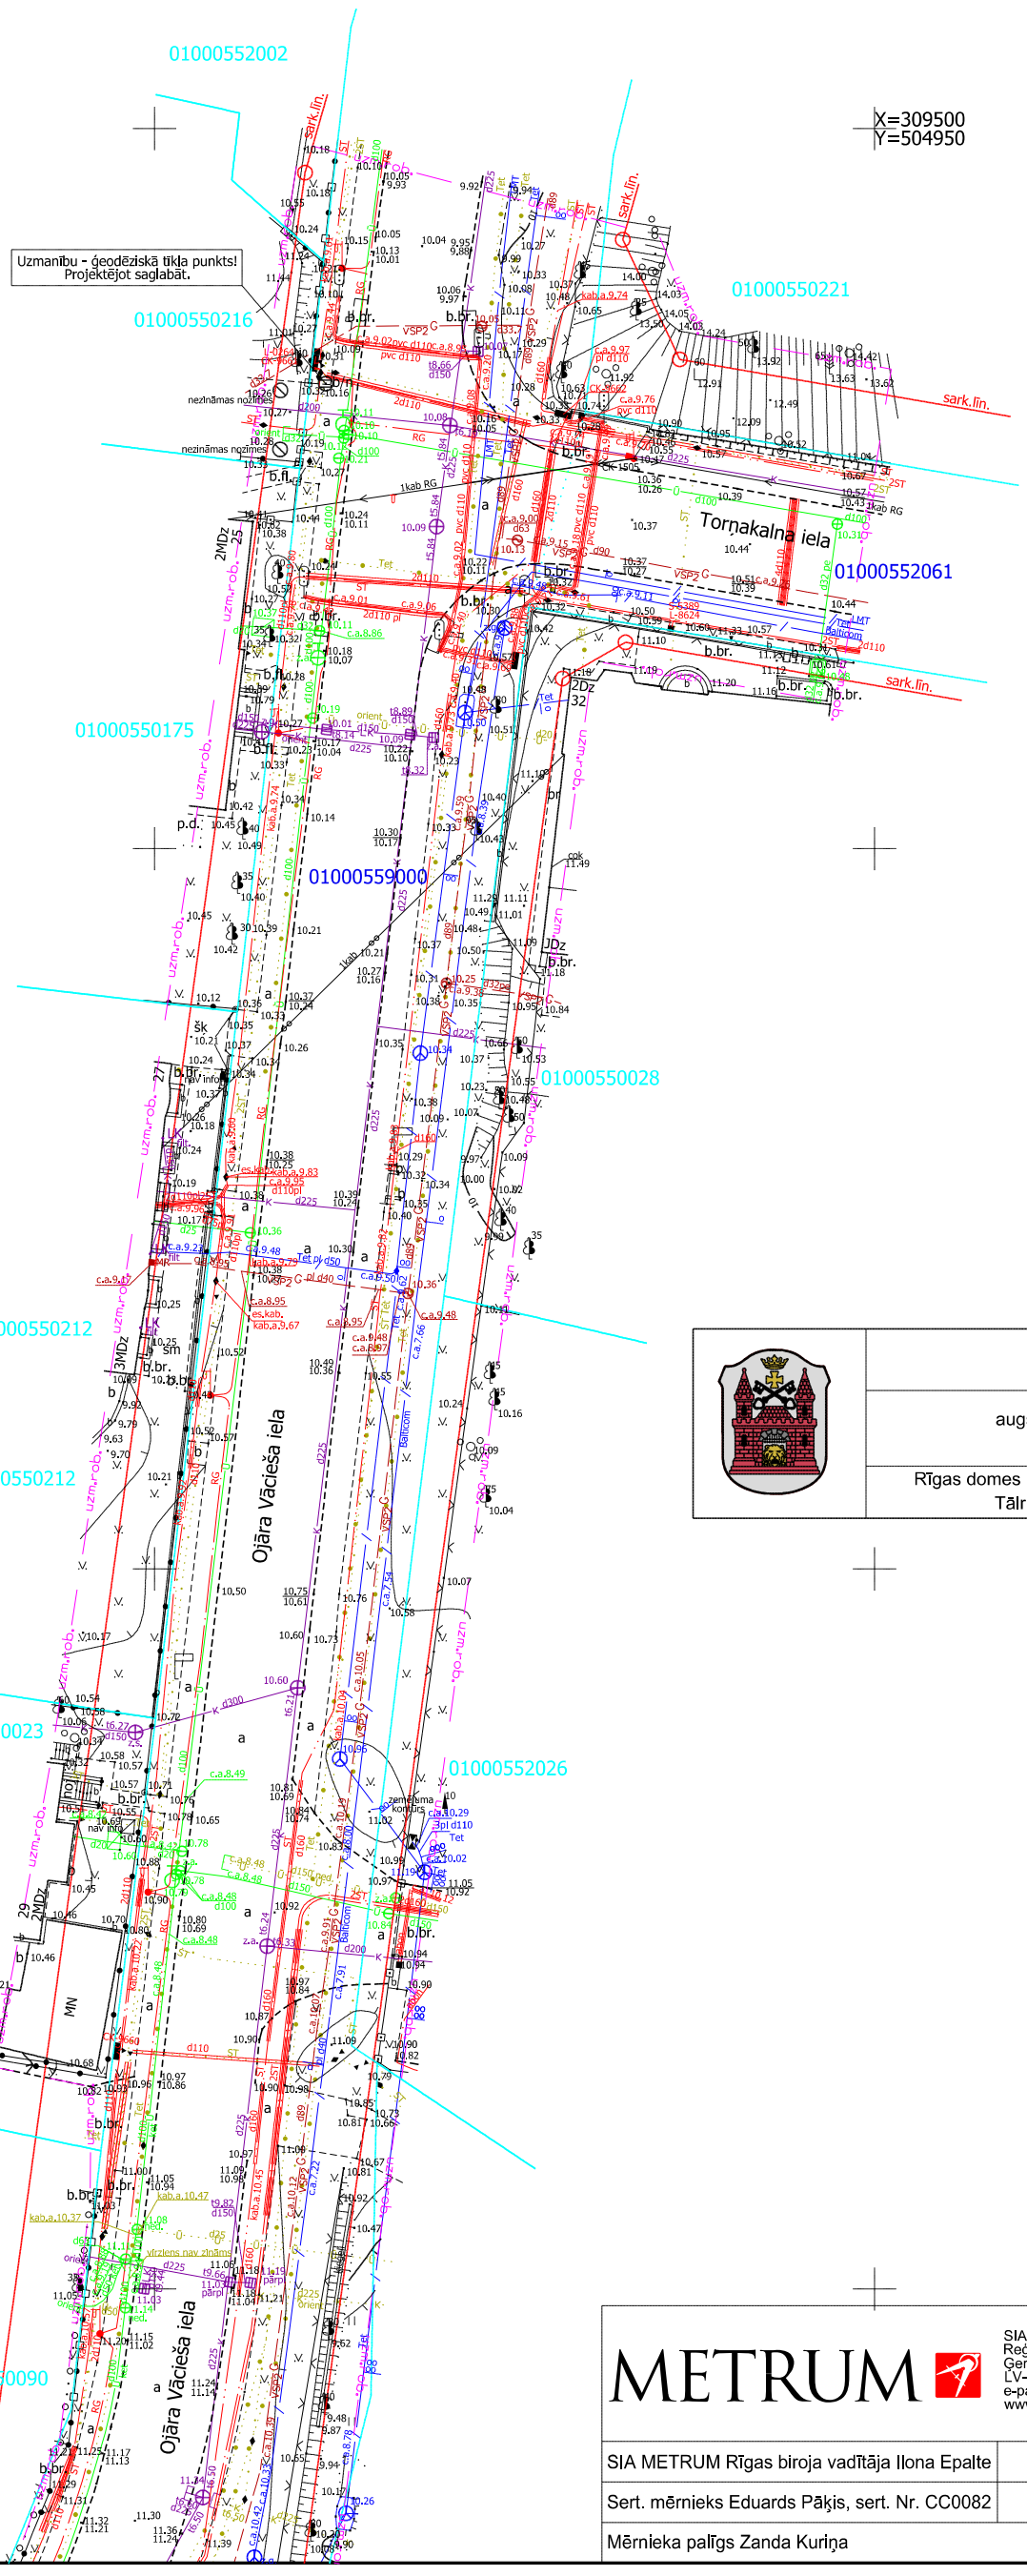


Rīgas domes
Pilsētas attīstības departaments

Topogrāfiskais plāns reģistrēts Rīgas pašvaldības augstas detalizācijas topogrāfiskās informācijas datubāzē ar

Nr. 20230726TP1041 DA-23-33803-sd

Rīgas domes Pilsētas attīstības departaments, Dzirnavu iela 140, Rīga, LV-1050
Tālrunis: +371 67012947, e-pasts: pad@riga.lv, www.rdpad.lv

Lapu izvietojuma shēma

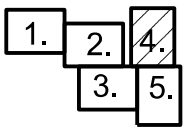

PIEZĪMES:

1. Uzmērīšana veikta 2023.gada 17.martā.
2. LKS-92 TM koordinātu sistēma, mēroga koeficients 0.999600.
3. **Latvijas normālo augstumu sistēma (LAS-2000,5), 01.12.2014, Kvaziģeoīda modelis RĪGA'20. 01.07.2021.**
4. Uzmērīšanā izmantots Rīgas pilsētas vietējā ģeodēziskā tīkla punkti:
   VT 7161 X=309450.681, Y=505036.365, H=9.947;
   VT 7174 X=309312.846, Y=504894.784, H=11.638;
   VT 7165 X=309240.480, Y=504810.975, H=10.380;
   VT 7182 X=309380.331, Y=504681.532, H=7.540;
   VT 7007 X=309482.039, Y=504674.616, H=7.926.
5. Nekustamā īpašuma kadastra kartes dati uz 24.03.2023. Dati iegūti portāla www.kadastrs.lv (datne 3946349.edoc). Saskaņā ar VZD sniegto informāciju zemes vienību robežas ir attēlotas atbilstoši zemes kadastrālās uzmērīšanas un vietējā ģeodēziskā tīkla precizitātei un var nesakrist ar situāciju plānā.
6. Topogrāfiskie apzīmējumi ir attēloti atbilstoši MK noteikumu Nr.281 1.pielikumam.
7. Ielu sarkanās līnijas attēlotas atbilstoši Rīgas pašvaldības teritorijas plānojumam.
8. Inženiertehniskās komunikācijas daļēji apsekotas dabā un salīdzinātas apkalpojošajās organizācijās.
9. Objekta platība - 3.02ha.
10. Topogrāfiskā plāna izgatavošanai izmantota RDPAD 15.02.2023. izsniegtā topogrāfijas datu datne un Rīgas pilsētas pazemes komunikāciju planšetes LKS-92: 101-V-15, 101-V-16, 101-G-13, 113-A-7, 113-B-1.

METRUM
SIA"METRUM", Rīgas birojs
Reģ. nr. LV40003388748
Ģertrūdes iela 47-3, Rīga
LV-1011. Tālr.80008100
e-pasts: riga@metrum.lv
www.metrum.lv

SIA METRUM Rīgas biroja vadītāja Ilona Epalte		e-paraksts*	Topogrāfiskais plāns	Pasūtījuma ID 10-22-00100-4
Sert. mērnieks Eduards Pāķis, sert. Nr. CC0082		e-paraksts*		Lapas 5
Mērnieka palīgs Zanda Kuriņa			Mērogs 1:500	Lapa 4

Pasūtījuma nosaukums: K-7-11e un K-7-13 līdz K-1-14-9-6-1-001 (posmā starp ēkām Vienības gatvē 21 un Gardenes ielā 2) 1.daļa

Administratīvā teritorija: Rīga

Pasūtītājs: AS"RĪGAS SILTUMS"