Rīgas domes
Pilsētas attīstības departaments


Topogrāfiskais plāns reģistrēts Rīgas pašvaldības
augstas detalizācijas topogrāfiskās informācijas datubāzē ar

Nr. 20230726TP1041 DA-23-33803-sd

Rīgas domes Pilsētas attīstības departaments, Dzirnavu iela 140, Rīga, LV-1050
Tālrunis: +371 67012947, e-pasts: pad@riga.lv, www.rdpad.lv

Objekta izvietojuma shēma



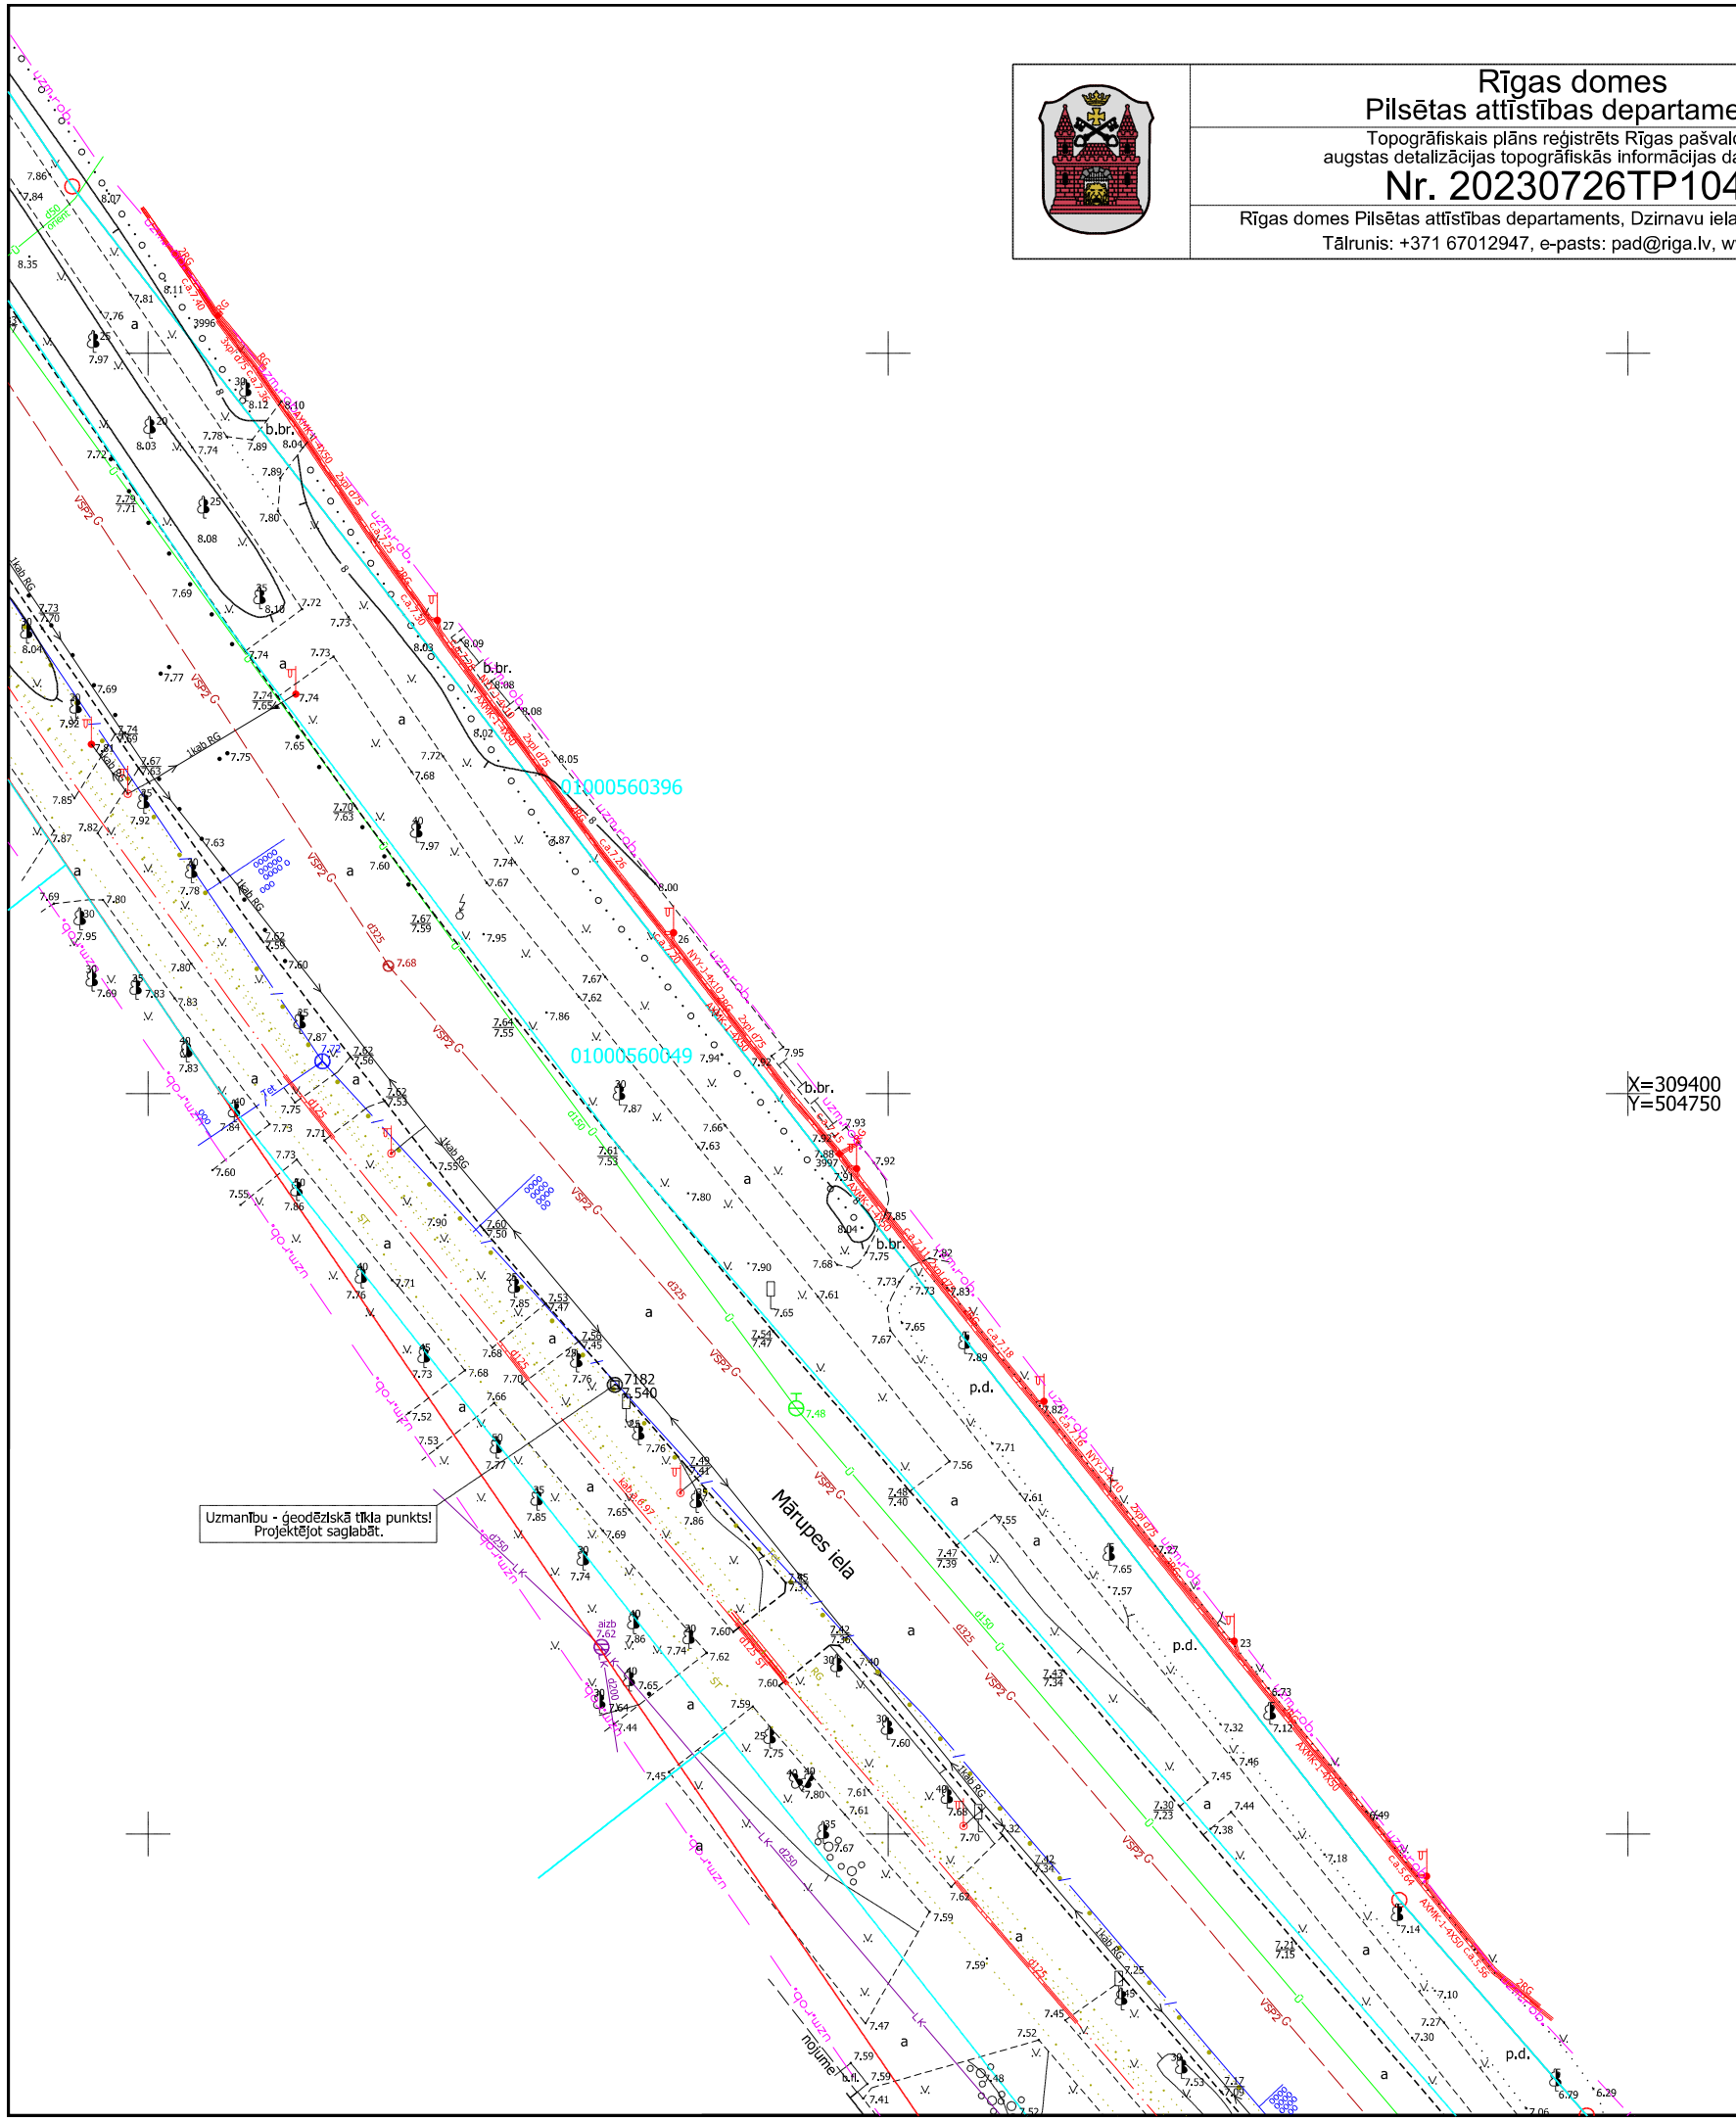


Inženierkomunikāciju turētāju saskaņojumi

Inženierkomunikāciju turētājs	Inženierkomunikācija	Paraksts	Datums	Saskaņotājs	Piezīmes
SIA "RETN Baltic"	elektronisko sakaru tīkli	e-pasts	27.04.2023.	A.Ņikiforovs	Nr.1976/2023
SIA"Tet"	elektronisko sakaru tīkli	e-pasts	16.05.2023.	A.Savickis	Nr.PN-254297
VAS "Latvijas Valsts radio un televīzijas centrs"	elektronisko sakaru tīkli	e-pasts	26.04.2023.	M.Rubļova	BA-7737.edoc
AS "Gaso"	gāzes tīkli	e-pasts	16.05.2023.	V. A. Škinčs	Nr.23.1-16/4390
SIA "Rīgas Ūdens"	ūdensapgādes tīkli	e-pasts	26.07.2023.	R.Reimane	2023-7.6-N-1097
	sadzīves kanalizācijas tīkli				
AS "Sadales tīkls"	vid. un zemsprieguma elektroapgādes tīkli	e-pasts	25.07.2023.	V.Strautnieks	Nr. P-105542
SIA "Latvijas Mobilais Telefons"	elektronisko sakaru tīkli	e-pasts	26.04.2023.	E.Rubins	Saskaņots
RP SIA "Rīgas Satiksme"	Rīgas satiksmes infrastruktūra	e-pasts	26.04.2023.	G.Kļaviņš	Nr.2023/593-N
RPA "Rīgas Gaisma"	luksoforu un apgaismojuma tīkli	e-pasts	17.05.2023.	A.Žilcovs-Ziņins	Nr.RG-701/2023
Rīgas domes satiksmes departaments	lietus kanalizācijas tīkli	e-pasts	03.05.2023.	M.Krauklis	Saskaņots
SIA "Baltcom"	elektronisko sakaru tīkli, radiotranslācija	e-pasts	08.05.2023.	K.Elksnītis	Nr.BTG23050806
VAS "Latvijas dzelzceļš" Galvenais enerģētiķis	elektroapgādes tīkli	e-pasts	24.05.2023.	A.E.Mlkelsone	Nr.145
VAS "Latvijas dzelzceļš" Nekustamā īpašuma direkcija	dzelzceļa infrastruktūra	e-pasts	08.06.2023.	J.Armanda	Saskaņots
AS "Latvenergo" IT un T Reģionālās ekspluatācijas funkcijas kabeļu dienests	elektronisko sakaru tīkli	e-pasts	06.04.2023.	J.Dzelzkalējs	Nr.853
VAS "Latvijas dzelzceļš" Tehniskās vadības direkcijas signalizācijas un sakaru distance	elektronisko sakaru tīkli	e-pasts	25.05.2023.	O.Gasparēvlča	Nr.166/2023
SIA "Ūdensnesējs Serviss"	ūdensapgāde, kanalizācija	e-pasts	03.05.2023.	M.Bušujevs	Nr.ŪDSR/111
VAS "Latvijas dzelzceļš" Ceļu distances Rīgas tehniskā daļa	elektronisko sakaru tīkli	e-pasts	06.04.2023.	I.Turovska	Nr.124
SIA "Telia Latvija"	elektronisko sakaru tīkli	e-pasts	09.05.2023.	A.Hemmelis	PN-254298
AS "Baltcom"	elektronisko sakaru tīkli	e-pasts	27.04.2023.	M.Ciganova	Nr.MG-270423-PL-2
AS "Rīgas siltums"	siltumtīkli	e-pasts	15.05.2023.	K.Oinase -Abolina	Nr.2023/294
SIA "Tele2"	elektronisko sakaru tīkli	e-pasts	21.06.2023.	S.Zorins	Saskaņots
AS "Virši-A"	vietējās komunikācijas	e-pasts	26.04.2023.	M.Kalniņš	Saskaņots

PIEZĪMES:

1. Uzmērīšana veikta 2023.gada 17.martā.
2. LKS-92 TM koordinātu sistēma, mēroga koeficients 0.999600.
3. **Latvijas normālo augstumu sistēma (LAS-2000,5), 01.12.2014, Kvaziģeoīda modelis RĪGA'20. 01.07.2021.**
4. Uzmērīšanā izmantots Rīgas pilsētas vietējā ģeodēziskā tīkla punkti:
   VT 7161 X=309450.681, Y=505036.365, H=9.947;
   VT 7174 X=309312.846, Y=504894.784, H=11.638;
   VT 7165 X=309240.480, Y=504810.975, H=10.380;
   VT 7182 X=309380.331, Y=504681.532, H=7.540;
   VT 7007 X=309482.039, Y=504674.616, H=7.926.
5. Nekustamā īpašuma kadastra kartes dati uz 24.03.2023. Dati iegūti portāla www.kadastrs.lv (datne 3946349.edoc). Saskaņā ar VZD sniegto informāciju zemes vienību robežas ir attēlotas atbilstoši zemes kadastrālās uzmērīšanas un vietējā ģeodēziskā tīkla precizitātei un var nesakrist ar situāciju plānā.
6. Topogrāfiskie apzīmējumi ir attēloti atbilstoši MK noteikumu Nr.281 1.pielikumam.
7. Ielu sarkanās līnijas attēlotas atbilstoši Rīgas pašvaldības teritorijas plānojumam.
8. Inženiertehniskās komunikācijas daļēji apsekotas dabā un salīdzinātas apkalpojošajās organizācijās.
9. Objekta platība - 3.02ha.
10. Topogrāfiskā plāna izgatavošanai izmantota RDPAD 15.02.2023. izsniegtā topogrāfijas datu datne un Rīgas pilsētas pazemes komunikāciju planšetes LKS-92: 101-V-15, 101-V-16, 101-G-13, 113-A-7, 113-B-1.

Lapu izvietojuma shēma

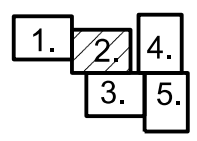

METRUM

SIA"METRUM", Rīgas birojs
Reģ. nr. LV40003388748
Gertrūdes iela 47-3, Rīga
LV-1011. Tālr.80008100
e-pasts: riga@metrum.lv
www.metrum.lv

Pasūtījuma nosaukums:
K-7-11e un K-7-13 līdz K-1-14-9-6-1-001 (posmā starp ēkām Vienības gatvē 21 un Gardenes ielā 2) 1.daļa

Administratīvā teritorija:
Rīga

Pasūtītājs:
AS"RĪGAS SILTUMS"

SIA METRUM Rīgas biroja vadītāja Ilona Epalte		e-paraksts*	Topogrāfiskais plāns	Pasūtījuma ID 10-22-00100-4
Sert. mērnieks Eduards Pāķis, sert. Nr. CC0082		e-paraksts*		Lapas 5
Mērnieka palīgs Zanda Kuriņa			Mērogs 1:500	Lapa 2