

VALSTS ZEMES DIENESTS

ĒKAS KADASTRĀLĀS UZMĒRĪŠANAS LIETA

Būves kadastra apzīmējums:.....78170020731038
Nosaukums:.....Skola
Adrese:.....Rēzeknes iela 1A, Viļāni, Viļānu nov.
Kadastrālās uzmērīšanas datums:.....14.03.2017

Reģionālās nodaļas vadītājs (pilnvarotā persona):

(vārds, uzvārds)

(paraksts)

Datums: ____ gada ____.

Izdrukas ID: 390001997912	Izdrukas datums: 05.05.2017	1 no 12
---------------------------	-----------------------------	---------

Skaidrojumi:

Nav – Kadastra informācijas sistēmā dati nav reģistrēti; Nereģistrē – atbilstoši normatīvajiem aktiem dati netiek reģistrēti

Ēkas kadastrālās uzmērīšanas lieta

1. Kadastra objekta identifikators

1.1. Būves kadastra apzīmējums:.....78170020731038

1.2. Nekustamā īpašuma kadastra numurs:.....78175020715

10. Būves pamatdati

10.1. Būves kadastra apzīmējums:.....78170020731038

10.1.1. Adrese:.....Rēzeknes iela 1A, Viļāni, Viļānu nov.

10.1.2. Nosaukums:.....Skola

10.1.3. Galvenais lietošanas veids:....1263 - Skolas, universitātes un zinātniskajai pētniecībai paredzētās ēkas

10.1.4. Kopējā platība (m²):.....7964.2

10.1.5. Apbūves laukums (m²):.....3412.1

10.1.6. Virszemes stāvu skaits:.....4

10.1.7. Pazemes stāvu skaits:.....1

10.1.8. Ārsienu materiāls un kods:.....2908 - Silikātkieģeļi

10.1.9. Būves telpu grupu skaits:.....7

10.1.10. Pirmreizējais ekspluatācijā pieņemšanas gads:.....Nav

10.1.11. Fiziskais stāvoklis (%):.....43

10.1.12. Kadastrālās uzmērīšanas datums:.....14.03.2017

10.1.13. Būve ir pirmsreģistrēta:.....Nē

10.1.14. Veicot kadastrālo uzmērīšanu būve apvidū nav konstatēta:.....Nē

10.1.15. Būve atrodas vai daļēji atrodas uz zemes vienības ar kadastra apzīmējumu:.....78170020731

10.1.16. Funkcionāli saistīto ēku kadastra apzīmējumi:.....Nav

11. Būves tips

11.1. Būves kadastra apzīmējums:.....78170020731038

Tipa kods	Tipa nosaukums
12630101	Skolas, universitātes un zinātniskajai pētniecībai paredzētās ēkas

12. Būves konstruktīvie elementi

12.1. Būves ar kadastra apzīmējumu 78170020731038 konstruktīvie elementi:

Nosaukums	Materiāls
Pamati	Monolītais dzelzsbetons
Ārsienas un karkasi	Silikātkieģeļi
Pārsegumi	Dzelzsbetona paneli, Koka sijas
Jumts (nesošā konstrukcija)	Koka spāres
Jumts (segums)	Profilētā tērauda loksnes, Ruberoīds

13. Būves apjoma rādītāji

13.1. Būves ar kadastra apzīmējumu 78170020731038 apjoma rādītāji:

Apjoma rādītāja veids	Apjoma rādītāja nosaukums	Apjoms un mērvienība	Tipa/ elementa kods	Tipa/ elementa nosaukums
Apbūves laukums	Nav	3412.1 apbūves laukuma kv.m.	Nav	Nav
Kopējā platība	Nav	7964.2 kv.m.	Nav	Nav
Būvtilpums	Nav	40140 kub.m.	Nav	Nav

14. Kopējās platības sadalījums pa platību veidiem

14.1. Būve ar kadastra apzīmējumu.....78170020731038

14.1.1. Kopējā platība (m²).....7964.2

14.1.1.1. Lietderīgā platība (m²).....7964.2

14.1.1.1.1. Dzīvokļu kopējā platība (m²).....40

Izdrukas ID: 390001997912	Izdrukas datums: 05.05.2017	2 no 12
---------------------------	-----------------------------	---------

Skaidrojumi:

Nav – Kadastra informācijas sistēmā dati nav reģistrēti; Neregistrē – atbilstoši normatīvajiem aktiem dati netiek reģistrēti

14.1.1.1.1.1. Dzīvokļu platība (m²).....	40
14.1.1.1.1.1.1. Dzīvojamā platība (m²).....	26.1
14.1.1.1.1.1.2. Dzīvokļu palīgtelpu platība (m²).....	13.9
14.1.1.1.1.2. Dzīvokļu ārtelpu platība (m²).....	0
14.1.1.1.2. Nedzīvojamo telpu platība (m²).....	7924.2
14.1.1.1.2.1. Nedzīvojamo iekštelpu platība (m²).....	7924.2
14.1.1.1.2.2. Nedzīvojamo ārtelpu platība (m²).....	0
14.1.1.2. Koplietošanas palīgtelpu platība (m²).....	0
14.1.1.2.1. Koplietošanas iekštelpu platība (m²).....	0
14.1.1.2.2. Koplietošanas ārtelpu platība (m²).....	0
16. Telpu grupas pamatdati	
16.1. Telpu grupas kadastra apzīmējums:.....	78170020731038001
16.1.1. Adrese:.....	Nav
16.1.2. Nosaukums:.....	Skola
16.1.3. Lietošanas veida kods un apraksts:.....	1263 - Izglītības iestāžu telpu grupa
16.1.4. Būves stāvs (stāvi), kurā atrodas telpu grupa:.....	-1, 1, 2, 3, 4
16.1.5. Telpu skaits telpu grupā:.....	106
16.1.6. Kopējā platība (m²):.....	3394.5
16.1.7. Kadastrālās uzmērīšanas datums:.....	14.03.2017
16.1.8. Telpu grupa ietilpst dzīvokļa īpašumā ar kadastra numuru:.....	Nav
16.1.9. Telpu grupa ietilpst būvē ar kadastra apzīmējumu:.....	78170020731038
16.1.10. Būve atrodas vai daļēji atrodas uz zemes vienības ar kadastra apzīmējumu:.....	78170020731
16.2. Telpu grupas kadastra apzīmējums:.....	78170020731038002
16.2.1. Adrese:.....	Nav
16.2.2. Nosaukums:.....	Skola
16.2.3. Lietošanas veida kods un apraksts:.....	1263 - Izglītības iestāžu telpu grupa
16.2.4. Būves stāvs (stāvi), kurā atrodas telpu grupa:.....	1, 2, 3, 4
16.2.5. Telpu skaits telpu grupā:.....	69
16.2.6. Kopējā platība (m²):.....	1919.9
16.2.7. Kadastrālās uzmērīšanas datums:.....	14.03.2017
16.2.8. Telpu grupa ietilpst dzīvokļa īpašumā ar kadastra numuru:.....	Nav
16.2.9. Telpu grupa ietilpst būvē ar kadastra apzīmējumu:.....	78170020731038
16.2.10. Būve atrodas vai daļēji atrodas uz zemes vienības ar kadastra apzīmējumu:.....	78170020731
16.3. Telpu grupas kadastra apzīmējums:.....	78170020731038003
16.3.1. Adrese:.....	Nav
16.3.2. Nosaukums:.....	Skola
16.3.3. Lietošanas veida kods un apraksts:.....	1263 - Izglītības iestāžu telpu grupa
16.3.4. Būves stāvs (stāvi), kurā atrodas telpu grupa:.....	1, 2, 3
16.3.5. Telpu skaits telpu grupā:.....	52
16.3.6. Kopējā platība (m²):.....	1969.5
16.3.7. Kadastrālās uzmērīšanas datums:.....	14.03.2017
16.3.8. Telpu grupa ietilpst dzīvokļa īpašumā ar kadastra numuru:.....	Nav
16.3.9. Telpu grupa ietilpst būvē ar kadastra apzīmējumu:.....	78170020731038
16.3.10. Būve atrodas vai daļēji atrodas uz zemes vienības ar kadastra apzīmējumu:.....	78170020731
16.4. Telpu grupas kadastra apzīmējums:.....	78170020731038004
16.4.1. Adrese:.....	Nav
16.4.2. Nosaukums:.....	Sporta zāle
16.4.3. Lietošanas veida kods un apraksts:.....	1265 - Sporta telpu grupa

16.4.4. Būves stāvs (stāvi), kurā atrodas telpu grupa:	1
16.4.5. Telpu skaits telpu grupā:	13
16.4.6. Kopējā platība (m²):	420.8
16.4.7. Kadastrālās uzmērīšanas datums:	09.02.2007
16.4.8. Telpu grupa ietilpst dzīvokļa īpašumā ar kadastra numuru:	Nav
16.4.9. Telpu grupa ietilpst būvē ar kadastra apzīmējumu:	78170020731038
16.4.10. Būve atrodas vai daļēji atrodas uz zemes vienības ar kadastra apzīmējumu:	78170020731
16.5. Telpu grupas kadastra apzīmējums:	78170020731038005
16.5.1. Adrese:	Nav
16.5.2. Nosaukums:	Dzīvoklis
16.5.3. Lietošanas veida kods un apraksts:	1110 - Viena dzīvokļa mājas dzīvojamo telpu grupa
16.5.4. Būves stāvs (stāvi), kurā atrodas telpu grupa:	1
16.5.5. Telpu skaits telpu grupā:	7
16.5.6. Kopējā platība (m²):	40
16.5.7. Kadastrālās uzmērīšanas datums:	09.02.2007
16.5.8. Telpu grupa ietilpst dzīvokļa īpašumā ar kadastra numuru:	Nav
16.5.9. Telpu grupa ietilpst būvē ar kadastra apzīmējumu:	78170020731038
16.5.10. Būve atrodas vai daļēji atrodas uz zemes vienības ar kadastra apzīmējumu:	78170020731
16.6. Telpu grupas kadastra apzīmējums:	78170020731038006
16.6.1. Adrese:	Nav
16.6.2. Nosaukums:	Administratīvā telpa
16.6.3. Lietošanas veida kods un apraksts:	1220 - Biroja telpu grupa
16.6.4. Būves stāvs (stāvi), kurā atrodas telpu grupa:	1
16.6.5. Telpu skaits telpu grupā:	4
16.6.6. Kopējā platība (m²):	44.6
16.6.7. Kadastrālās uzmērīšanas datums:	09.02.2007
16.6.8. Telpu grupa ietilpst dzīvokļa īpašumā ar kadastra numuru:	Nav
16.6.9. Telpu grupa ietilpst būvē ar kadastra apzīmējumu:	78170020731038
16.6.10. Būve atrodas vai daļēji atrodas uz zemes vienības ar kadastra apzīmējumu:	78170020731
16.7. Telpu grupas kadastra apzīmējums:	78170020731038007
16.7.1. Adrese:	Nav
16.7.2. Nosaukums:	Pagrabs
16.7.3. Lietošanas veida kods un apraksts:	1274 - Cita, iepriekš neklasificēta, telpu grupa
16.7.4. Būves stāvs (stāvi), kurā atrodas telpu grupa:	-1
16.7.5. Telpu skaits telpu grupā:	7
16.7.6. Kopējā platība (m²):	174.9
16.7.7. Kadastrālās uzmērīšanas datums:	09.02.2007
16.7.8. Telpu grupa ietilpst dzīvokļa īpašumā ar kadastra numuru:	Nav
16.7.9. Telpu grupa ietilpst būvē ar kadastra apzīmējumu:	78170020731038
16.7.10. Būve atrodas vai daļēji atrodas uz zemes vienības ar kadastra apzīmējumu:	78170020731

17. Telpu grupas kopējās platības sadalījums pa telpu veidiem un telpu raksturojošie rādītāji

17.1. Telpu grupas kadastra apzīmējums: 78170020731038001

Numurs	Nosaukums	Veids	Stāvs	Augstums (m)	Mazākais augstums (m)	Lielākais augstums (m)	Platība (m²)
1	Vējtveris	4 - Nedzīvojamā iekštelpa	1	3.55	3.55	3.55	6.1

Izdrukas ID: 390001997912	Izdrukas datums: 05.05.2017	4 no 12
---------------------------	-----------------------------	---------

Skaidrojumi:

Nav – Kadastra informācijas sistēmā dati nav reģistrēti; Neregistrē – atbilstoši normatīvajiem aktiem dati netiek reģistrēti

Numurs	Nosaukums	Veids	Stāvs	Augstums (m)	Mazākais augstums (m)	Lielākais augstums (m)	Platība (m²)
2	Halle	4 - Nedzīvojamā iekštelpa	1	3.55	3.55	3.55	72.6
3	Gaitenis	4 - Nedzīvojamā iekštelpa	1	3.55	3.55	3.55	10.8
4	Kāpņu telpa	4 - Nedzīvojamā iekštelpa	1	3.55	3.55	3.55	21.3
5	Vējtveris	4 - Nedzīvojamā iekštelpa	1	3.55	3.55	3.55	5
6	Gaitenis	4 - Nedzīvojamā iekštelpa	1	3.55	3.55	3.55	147.3
7	Ģērbtuve	4 - Nedzīvojamā iekštelpa	1	3.55	3.55	3.55	73.2
8	Vējtveris	4 - Nedzīvojamā iekštelpa	1	3.55	3.55	3.55	5.9
9	Kāpņu telpa	4 - Nedzīvojamā iekštelpa	1	3.55	3.55	3.55	20.9
10	Gaitenis	4 - Nedzīvojamā iekštelpa	1	3.55	3.55	3.55	4.8
11	Noliktava	4 - Nedzīvojamā iekštelpa	1	3.55	3.55	3.55	21.7
12	Noliktava	4 - Nedzīvojamā iekštelpa	1	3.55	3.55	3.55	13.9
13	Noliktava	4 - Nedzīvojamā iekštelpa	1	3.55	3.55	3.55	24.8
14	Gaitenis	4 - Nedzīvojamā iekštelpa	1	3.55	3.55	3.55	23.4
15	Kabinets	4 - Nedzīvojamā iekštelpa	1	3.55	3.55	3.55	33.3
16	Kabinets	4 - Nedzīvojamā iekštelpa	1	3.55	3.55	3.55	34.2
17	Kabinets	4 - Nedzīvojamā iekštelpa	1	3.55	3.55	3.55	31.7
18	Kabinets	4 - Nedzīvojamā iekštelpa	1	3.55	3.55	3.55	80.1
19	Kabinets	4 - Nedzīvojamā iekštelpa	1	3.55	3.55	3.55	52.8
20	Palīgtelpa	4 - Nedzīvojamā iekštelpa	1	3.55	3.55	3.55	16.5
21	Palīgtelpa	4 - Nedzīvojamā iekštelpa	1	3.55	3.55	3.55	12.1
22	Kāpņu telpa	4 - Nedzīvojamā iekštelpa	2	3.55	3.55	3.55	26.5
23	Kabinets	4 - Nedzīvojamā iekštelpa	2	3.55	3.55	3.55	17.5
24	Kabinets	4 - Nedzīvojamā iekštelpa	2	3.55	3.55	3.55	10.5
25	Kabinets	4 - Nedzīvojamā iekštelpa	2	3.55	3.55	3.55	16.9
26	Kabinets	4 - Nedzīvojamā iekštelpa	2	3.55	3.55	3.55	64.8
27	Gaitenis	4 - Nedzīvojamā iekštelpa	2	3.55	3.55	3.55	199.5
28	Gaitenis	4 - Nedzīvojamā iekštelpa	2	3.55	3.55	3.55	14.2
29	Deju zāle	4 - Nedzīvojamā iekštelpa	2	3.55	3.55	3.55	64.3
30	Palīgtelpa	4 - Nedzīvojamā iekštelpa	2	3.55	3.55	3.55	25.9
31	Kabinets	4 - Nedzīvojamā iekštelpa	2	3.55	3.55	3.55	17.1
32	Kāpņu telpa	4 - Nedzīvojamā iekštelpa	2	3.55	3.55	3.55	26.3
33	Priekštelpa	4 - Nedzīvojamā iekštelpa	2	3.55	3.55	3.55	5.4
34	Tualete	4 - Nedzīvojamā iekštelpa	2	3.55	3.55	3.55	8.3
35	Noliktava	4 - Nedzīvojamā iekštelpa	2	3.55	3.55	3.55	24.4
36	Gaitenis	4 - Nedzīvojamā iekštelpa	2	3.55	3.55	3.55	82.4
37	Kabinets	4 - Nedzīvojamā iekštelpa	2	3.55	3.55	3.55	34.1

Numurs	Nosaukums	Veids	Stāvs	Augstums (m)	Mazākais augstums (m)	Lielākais augstums (m)	Platība (m²)
38	Kabinets	4 - Nedzīvojamā iekštelpa	2	3.55	3.55	3.55	34.2
39	Kabinets	4 - Nedzīvojamā iekštelpa	2	3.55	3.55	3.55	31.8
40	Atpūtas telpa	4 - Nedzīvojamā iekštelpa	2	3.55	3.55	3.55	31.4
41	Kabinets	4 - Nedzīvojamā iekštelpa	2	3.55	3.55	3.55	34.2
42	Kabinets	4 - Nedzīvojamā iekštelpa	2	3.55	3.55	3.55	34.7
43	Kabinets	4 - Nedzīvojamā iekštelpa	2	3.55	3.55	3.55	50.4
44	Tualete	4 - Nedzīvojamā iekštelpa	2	3.55	3.55	3.55	7.5
45	Priekštelpa	4 - Nedzīvojamā iekštelpa	2	3.55	3.55	3.55	4.5
46	Kāpņu telpa	4 - Nedzīvojamā iekštelpa	3	3.55	3.55	3.55	26.5
47	Kabinets	4 - Nedzīvojamā iekštelpa	3	3.55	3.55	3.55	28.7
48	Kabinets	4 - Nedzīvojamā iekštelpa	3	3.55	3.55	3.55	16.2
49	Kabinets	4 - Nedzīvojamā iekštelpa	3	3.55	3.55	3.55	64.8
50	Gaitenis	4 - Nedzīvojamā iekštelpa	3	3.55	3.55	3.55	198
51	Aktu zāle	4 - Nedzīvojamā iekštelpa	3	4.15	4.15	4.15	120.8
52	Palīgtelpa	4 - Nedzīvojamā iekštelpa	3	2.5	2.5	2.5	3.1
53	Palīgtelpa	4 - Nedzīvojamā iekštelpa	3	2.5	2.5	2.5	3.2
54	Kāpņu telpa	4 - Nedzīvojamā iekštelpa	3	3.55	3.55	3.55	26.3
55	Priekštelpa	4 - Nedzīvojamā iekštelpa	3	3.55	3.55	3.55	5.8
56	Tualete	4 - Nedzīvojamā iekštelpa	3	3.55	3.55	3.55	8.3
57	Kabinets	4 - Nedzīvojamā iekštelpa	3	3.55	3.55	3.55	50.1
58	Kabinets	4 - Nedzīvojamā iekštelpa	3	3.55	3.55	3.55	50.4
59	Kabinets	4 - Nedzīvojamā iekštelpa	3	3.55	3.55	3.55	50
60	Kabinets	4 - Nedzīvojamā iekštelpa	3	3.55	3.55	3.55	49.6
61	Kabinets	4 - Nedzīvojamā iekštelpa	3	3.55	3.55	3.55	50.5
62	Kabinets	4 - Nedzīvojamā iekštelpa	3	3.55	3.55	3.55	50.7
63	Tualete	4 - Nedzīvojamā iekštelpa	3	3.55	3.55	3.55	7.6
64	Priekštelpa	4 - Nedzīvojamā iekštelpa	3	3.55	3.55	3.55	4.6
65	Kāpņu telpa	4 - Nedzīvojamā iekštelpa	4	3.55	3.55	3.55	26.1
66	Palīgtelpa	4 - Nedzīvojamā iekštelpa	4	3.55	3.55	3.55	8.7
67	Palīgtelpa	4 - Nedzīvojamā iekštelpa	4	3.55	3.55	3.55	9
68	Kāpņu telpa	4 - Nedzīvojamā iekštelpa	4	3.55	3.55	3.55	25.9
69	Priekštelpa	4 - Nedzīvojamā iekštelpa	4	3.55	3.55	3.55	5
70	Tualete	4 - Nedzīvojamā iekštelpa	4	3.55	3.55	3.55	9
71	Kabinets	4 - Nedzīvojamā iekštelpa	4	3.55	3.55	3.55	49.3
72	Palīgtelpa	4 - Nedzīvojamā iekštelpa	4	3.55	3.55	3.55	8.2
73	Kabinets	4 - Nedzīvojamā iekštelpa	4	3.55	3.55	3.55	50.2

Izdrukas ID: 390001997912	Izdrukas datums: 05.05.2017	6 no 12
---------------------------	-----------------------------	---------

Skaidrojumi:

Nav – Kadastra informācijas sistēmā dati nav reģistrēti; Neregistrē – atbilstoši normatīvajiem aktiem dati netiek reģistrēti

Numurs	Nosaukums	Veids	Stāvs	Augstums (m)	Mazākais augstums (m)	Lielākais augstums (m)	Platība (m²)
74	Kabinets	4 - Nedzīvojamā iekštelpa	4	3.55	3.55	3.55	31.4
75	Kabinets	4 - Nedzīvojamā iekštelpa	4	3.55	3.55	3.55	50
76	Palīgtelpa	4 - Nedzīvojamā iekštelpa	4	3.55	3.55	3.55	8.8
77	Kabinets	4 - Nedzīvojamā iekštelpa	4	3.55	3.55	3.55	49.1
78	Kabinets	4 - Nedzīvojamā iekštelpa	4	3.55	3.55	3.55	50.1
79	Palīgtelpa	4 - Nedzīvojamā iekštelpa	4	3.55	3.55	3.55	7.6
80	Palīgtelpa	4 - Nedzīvojamā iekštelpa	4	3.55	3.55	3.55	4.7
81	Palīgtelpa	4 - Nedzīvojamā iekštelpa	4	3.55	3.55	3.55	9
82	Gaitenis	4 - Nedzīvojamā iekštelpa	4	3.55	3.55	3.55	153.8
83	Gaitenis	4 - Nedzīvojamā iekštelpa	-1	2.4	2.4	2.4	4.1
84	Dušas telpa	4 - Nedzīvojamā iekštelpa	-1	2.4	2.4	2.4	1.7
85	Priekštelpa	4 - Nedzīvojamā iekštelpa	-1	2.4	2.4	2.4	1.7
86	Priekštelpa	4 - Nedzīvojamā iekštelpa	-1	2.4	2.4	2.4	1.7
87	Tualete	4 - Nedzīvojamā iekštelpa	-1	2.4	2.4	2.4	1.7
88	Pagrabs	4 - Nedzīvojamā iekštelpa	-1	2.4	2.4	2.4	43.3
89	Pagrabs	4 - Nedzīvojamā iekštelpa	-1	2.4	2.4	2.4	29.6
90	Pagrabs	4 - Nedzīvojamā iekštelpa	-1	2.4	2.4	2.4	30
91	Gaitenis	4 - Nedzīvojamā iekštelpa	-1	2.4	2.4	2.4	38.6
92	Pagrabs	4 - Nedzīvojamā iekštelpa	-1	2.4	2.4	2.4	38.3
93	Pagrabs	4 - Nedzīvojamā iekštelpa	-1	2.4	2.4	2.4	26.3
94	Pagrabs	4 - Nedzīvojamā iekštelpa	-1	2.4	2.4	2.4	20.4
95	Gaitenis	4 - Nedzīvojamā iekštelpa	-1	2.4	2.4	2.4	6.4
96	Gaitenis	4 - Nedzīvojamā iekštelpa	-1	2.4	2.4	2.4	5.3
97	Pagrabs	4 - Nedzīvojamā iekštelpa	-1	2.4	2.4	2.4	7.9
98	Kāpņu telpa	4 - Nedzīvojamā iekštelpa	-1	2.4	2.4	2.4	12.6
99	Pagrabs	4 - Nedzīvojamā iekštelpa	-1	2.4	2.4	2.4	8.8
100	Pagrabs	4 - Nedzīvojamā iekštelpa	-1	2.4	2.4	2.4	13.2
101	Pagrabs	4 - Nedzīvojamā iekštelpa	-1	2.4	2.4	2.4	5.6
102	Palīgtelpa	4 - Nedzīvojamā iekštelpa	-1	2.4	2.4	2.4	3.2
103	Palīgtelpa	4 - Nedzīvojamā iekštelpa	-1	2.4	2.4	2.4	3.2
104	Pagrabs	4 - Nedzīvojamā iekštelpa	-1	2.4	2.4	2.4	42.2
105	Pagrabs	4 - Nedzīvojamā iekštelpa	-1	2.4	2.4	2.4	42.7
106	Pagrabs	4 - Nedzīvojamā iekštelpa	-1	2.4	2.4	2.4	55.7

17.2. Telpu grupas kadastra apzīmējums:.....78170020731038002

Numurs	Nosaukums	Veids	Stāvs	Augstums (m)	Mazākais augstums (m)	Lielākais augstums (m)	Platība (m²)
1	Kabinets	4 - Nedzīvojamā iekštelpa	1	3	3	3	55.1

Izdrukas ID: 390001997912	Izdrukas datums: 05.05.2017	7 no 12
---------------------------	-----------------------------	---------

Skaidrojumi:

Nav – Kadastra informācijas sistēmā dati nav reģistrēti; Neregistrē – atbilstoši normatīvajiem aktiem dati netiek reģistrēti

Numurs	Nosaukums	Veids	Stāvs	Augstums (m)	Mazākais augstums (m)	Lielākais augstums (m)	Platība (m²)
2	Palīgtelpa	4 - Nedzīvojamā iekštelpa	1	3	3	3	15.6
3	Kāpņu telpa	4 - Nedzīvojamā iekštelpa	1	3	3	3	15.8
4	Vējtveris	4 - Nedzīvojamā iekštelpa	1	3	3	3	3.1
5	Gaitenis	4 - Nedzīvojamā iekštelpa	1	3	3	3	6.1
6	Palīgtelpa	4 - Nedzīvojamā iekštelpa	1	3	3	3	6.4
7	Kabinets	4 - Nedzīvojamā iekštelpa	1	3	3	3	75.2
8	Palīgtelpa	4 - Nedzīvojamā iekštelpa	1	3	3	3	16.4
9	Saldētava	4 - Nedzīvojamā iekštelpa	1	3	3	3	11.1
10	Saldētava	4 - Nedzīvojamā iekštelpa	1	3	3	3	10.1
11	Pieliekamais	4 - Nedzīvojamā iekštelpa	1	3	3	3	5.9
12	Gaitenis	4 - Nedzīvojamā iekštelpa	1	3	3	3	4.1
13	Pieliekamais	4 - Nedzīvojamā iekštelpa	1	3	3	3	3.8
14	Gaitenis	4 - Nedzīvojamā iekštelpa	1	3	3	3	3.8
15	Vējtveris	4 - Nedzīvojamā iekštelpa	1	3	3	3	3.7
16	Palīgtelpa	4 - Nedzīvojamā iekštelpa	1	3	3	3	10.3
17	Palīgtelpa	4 - Nedzīvojamā iekštelpa	1	3	3	3	6
18	Lifts	4 - Nedzīvojamā iekštelpa	1	3	3	3	1
19	Vējtveris	4 - Nedzīvojamā iekštelpa	1	3	3	3	3.8
20	Kāpņu telpa	4 - Nedzīvojamā iekštelpa	1	3	3	3	12.2
21	Noliktava	4 - Nedzīvojamā iekštelpa	1	3	3	3	13.2
22	Ventilācijas telpa	4 - Nedzīvojamā iekštelpa	1	3	3	3	42.7
23	Ventilācijas telpa	4 - Nedzīvojamā iekštelpa	1	3	3	3	11
24	Gaitenis	4 - Nedzīvojamā iekštelpa	1	3	3	3	37.1
25	Palīgtelpa	4 - Nedzīvojamā iekštelpa	1	3	3	3	9.4
26	Palīgtelpa	4 - Nedzīvojamā iekštelpa	1	3	3	3	16.5
27	Kabinets	4 - Nedzīvojamā iekštelpa	1	3	3	3	50.7
28	Kabinets	4 - Nedzīvojamā iekštelpa	1	3	3	3	70.2
29	Kabinets	4 - Nedzīvojamā iekštelpa	1	3	3	3	18.9
30	Gaitenis	4 - Nedzīvojamā iekštelpa	1	3	3	3	109.6
31	Kabinets	4 - Nedzīvojamā iekštelpa	2	3	3	3	55.1
32	Palīgtelpa	4 - Nedzīvojamā iekštelpa	2	3	3	3	11.5
33	Pieliekamais	4 - Nedzīvojamā iekštelpa	2	3	3	3	4.3
35	Kāpņu telpa	4 - Nedzīvojamā iekštelpa	2	3	3	3	15.9
36	Ēdamzāle	4 - Nedzīvojamā iekštelpa	2	3	3	3	261.2
37	Virtuve	4 - Nedzīvojamā iekštelpa	2	3	3	3	59.8
38	Personāltelpa	4 - Nedzīvojamā iekštelpa	2	3	3	3	10.7

Numurs	Nosaukums	Veids	Stāvs	Augstums (m)	Mazākais augstums (m)	Lielākais augstums (m)	Platība (m²)
39	Dušas telpa	4 - Nedzīvojamā iekštelpa	2	3	3	3	2.8
40	Tualete	4 - Nedzīvojamā iekštelpa	2	3	3	3	1
43	Kāpņu telpa	4 - Nedzīvojamā iekštelpa	2	3	3	3	16.2
44	Palīgtelpa	4 - Nedzīvojamā iekštelpa	2	3	3	3	14.5
45	Palīgtelpa	4 - Nedzīvojamā iekštelpa	2	3	3	3	17
46	Palīgtelpa	4 - Nedzīvojamā iekštelpa	2	3	3	3	14.3
47	Palīgtelpa	4 - Nedzīvojamā iekštelpa	2	3	3	3	21.5
48	Atpūtas telpa	4 - Nedzīvojamā iekštelpa	2	3	3	3	10.8
49	Mazgātava	4 - Nedzīvojamā iekštelpa	2	3	3	3	13.9
50	Gaitenis	4 - Nedzīvojamā iekštelpa	2	3	3	3	34.5
51	Gaitenis	4 - Nedzīvojamā iekštelpa	2	3	3	3	4.4
52	Kafejnīca	4 - Nedzīvojamā iekštelpa	2	3	3	3	36.6
53	Kāpņu telpa	4 - Nedzīvojamā iekštelpa	3	3	3	3	15.8
54	Gaitenis	4 - Nedzīvojamā iekštelpa	3	3	3	3	93.9
55	Kabinets	4 - Nedzīvojamā iekštelpa	3	3	3	3	54.7
56	Kabinets	4 - Nedzīvojamā iekštelpa	3	3	3	3	54.9
57	Palīgtelpa	4 - Nedzīvojamā iekštelpa	3	3	3	3	14.4
58	Kabinets	4 - Nedzīvojamā iekštelpa	3	3	3	3	18.4
59	Tualete	4 - Nedzīvojamā iekštelpa	3	3	3	3	12.3
60	Priekštelpa	4 - Nedzīvojamā iekštelpa	3	3	3	3	5
61	Kāpņu telpa	4 - Nedzīvojamā iekštelpa	3	3	3	3	16.3
62	Kabinets	4 - Nedzīvojamā iekštelpa	3	3	3	3	52.3
63	Palīgtelpa	4 - Nedzīvojamā iekštelpa	3	3	3	3	15.8
64	Kabinets	4 - Nedzīvojamā iekštelpa	3	3	3	3	58.8
65	Kabinets	4 - Nedzīvojamā iekštelpa	3	3	3	3	53.6
66	Kabinets	4 - Nedzīvojamā iekštelpa	3	3	3	3	58.4
67	Palīgtelpa	4 - Nedzīvojamā iekštelpa	3	3	3	3	16.1
68	Priekštelpa	4 - Nedzīvojamā iekštelpa	3	3	3	3	3.2
69	Pieliekamais	4 - Nedzīvojamā iekštelpa	3	3	3	3	3
70	Tualete	4 - Nedzīvojamā iekštelpa	3	3	3	3	8.2
71	Kāpņu telpa	4 - Nedzīvojamā iekštelpa	4	2.5	2.5	2.5	15.8
72	Ventilācijas telpa	4 - Nedzīvojamā iekštelpa	4	2.5	2.5	2.5	94.2

17.3. Telpu grupas kadastra apzīmējums:.....78170020731038003

Numurs	Nosaukums	Veids	Stāvs	Augstums (m)	Mazākais augstums (m)	Lielākais augstums (m)	Platība (m²)
1	Gaitenis	4 - Nedzīvojamā iekštelpa	1	3.9	3.9	3.9	75.3
2	Iekštelpa	4 - Nedzīvojamā iekštelpa	1	3.9	3.9	3.9	8.6

Izdrukas ID: 390001997912	Izdrukas datums: 05.05.2017	9 no 12
---------------------------	-----------------------------	---------

Skaidrojumi:

Nav – Kadastra informācijas sistēmā dati nav reģistrēti; Neregistrē – atbilstoši normatīvajiem aktiem dati netiek reģistrēti

Numurs	Nosaukums	Veids	Stāvs	Augstums (m)	Mazākais augstums (m)	Lielākais augstums (m)	Platība (m²)
3	Ventkamera	4 - Nedzīvojamā iekštelpa	1	3.9	3.9	3.9	38.5
4	Gērbtuve	4 - Nedzīvojamā iekštelpa	1	3.9	3.9	3.9	59.7
5	Palīgtelpa	4 - Nedzīvojamā iekštelpa	1	3.9	3.9	3.9	7.1
6	Pieliekamais	4 - Nedzīvojamā iekštelpa	1	3.9	3.9	3.9	1.4
7	Gaitenis	4 - Nedzīvojamā iekštelpa	1	3	3	3	1.9
8	Kāpņu telpa	4 - Nedzīvojamā iekštelpa	1	3	3	3	16
9	Kabinets	4 - Nedzīvojamā iekštelpa	1	3	3	3	85.9
10	Kabinets	4 - Nedzīvojamā iekštelpa	1	3	3	3	47.7
11	Kabinets	4 - Nedzīvojamā iekštelpa	1	3	3	3	47.2
12	Kabinets	4 - Nedzīvojamā iekštelpa	1	3	3	3	47.3
13	Kāpņu telpa	4 - Nedzīvojamā iekštelpa	1	3	3	3	12.6
14	Vējtveris	4 - Nedzīvojamā iekštelpa	1	3	3	3	3.5
15	Kabinets	4 - Nedzīvojamā iekštelpa	1	3	3	3	48
16	Kabinets	4 - Nedzīvojamā iekštelpa	1	3	3	3	47.9
17	Kabinets	4 - Nedzīvojamā iekštelpa	1	3	3	3	47.5
18	Kabinets	4 - Nedzīvojamā iekštelpa	1	3	3	3	46.9
19	Tualete	4 - Nedzīvojamā iekštelpa	1	3	3	3	13.6
20	Tualete	4 - Nedzīvojamā iekštelpa	1	3	3	3	2.7
21	Tualete	4 - Nedzīvojamā iekštelpa	1	3	3	3	15.2
22	Kāpņu telpa	4 - Nedzīvojamā iekštelpa	2	3	3	3	15.7
23	Kabinets	4 - Nedzīvojamā iekštelpa	2	3	3	3	27.1
24	Kabinets	4 - Nedzīvojamā iekštelpa	2	3	3	3	57.8
25	Kabinets	4 - Nedzīvojamā iekštelpa	2	3	3	3	35.9
26	Kabinets	4 - Nedzīvojamā iekštelpa	2	3	3	3	46.8
27	Kabinets	4 - Nedzīvojamā iekštelpa	2	3	3	3	47.3
28	Kāpņu telpa	4 - Nedzīvojamā iekštelpa	2	3	3	3	16.3
29	Kabinets	4 - Nedzīvojamā iekštelpa	2	3	3	3	48.1
30	Kabinets	4 - Nedzīvojamā iekštelpa	2	3	3	3	48.1
31	Kabinets	4 - Nedzīvojamā iekštelpa	2	3	3	3	48.5
32	Kabinets	4 - Nedzīvojamā iekštelpa	2	3	3	3	48.6
33	Tualete	4 - Nedzīvojamā iekštelpa	2	3	3	3	13.7
34	Tualete	4 - Nedzīvojamā iekštelpa	2	3	3	3	2.6
35	Tualete	4 - Nedzīvojamā iekštelpa	2	3	3	3	15.2
36	Gaitenis	4 - Nedzīvojamā iekštelpa	2	3	3	3	113.7
37	Kāpņu telpa	4 - Nedzīvojamā iekštelpa	3	3	3	3	15.7
38	Palīgtelpa	4 - Nedzīvojamā iekštelpa	3	3	3	3	27.5

Izdrukas ID: 390001997912	Izdrukas datums: 05.05.2017	10 no 12
---------------------------	-----------------------------	----------

Skaidrojumi:

Nav – Kadastra informācijas sistēmā dati nav reģistrēti; Neregistrē – atbilstoši normatīvajiem aktiem dati netiek reģistrēti

Numurs	Nosaukums	Veids	Stāvs	Augstums (m)	Mazākais augstums (m)	Lielākais augstums (m)	Platība (m²)
39	Kabinets	4 - Nedzīvojamā iekštelpa	3	3	3	3	58.5
40	Kabinets	4 - Nedzīvojamā iekštelpa	3	3	3	3	46.7
41	Kabinets	4 - Nedzīvojamā iekštelpa	3	3	3	3	47.2
42	Kabinets	4 - Nedzīvojamā iekštelpa	3	3	3	3	47.4
43	Kāpņu telpa	4 - Nedzīvojamā iekštelpa	3	3	3	3	16.5
44	Kabinets	4 - Nedzīvojamā iekštelpa	3	3	3	3	48.2
45	Kabinets	4 - Nedzīvojamā iekštelpa	3	3	3	3	47.5
46	Kabinets	4 - Nedzīvojamā iekštelpa	3	3	3	3	48.2
47	Kabinets	4 - Nedzīvojamā iekštelpa	3	3	3	3	47.8
48	Tualete	4 - Nedzīvojamā iekštelpa	3	3	3	3	13.6
49	Tualete	4 - Nedzīvojamā iekštelpa	3	3	3	3	2.6
50	Tualete	4 - Nedzīvojamā iekštelpa	3	3	3	3	15.3
51	Gaitenis	4 - Nedzīvojamā iekštelpa	3	3	3	3	113.8
52	Koridors	4 - Nedzīvojamā iekštelpa	1	3	3	3	113.1

17.4. Telpu grupas kadastra apzīmējums:.....78170020731038004

Numurs	Nosaukums	Veids	Stāvs	Augstums (m)	Mazākais augstums (m)	Lielākais augstums (m)	Platība (m²)
1	Sporta zāle	4 - Nedzīvojamā iekštelpa	1	7.2	7.2	7.2	265.3
2	Noliktava	4 - Nedzīvojamā iekštelpa	1	2.95	2.95	2.95	16
3	Ģērbtuve	4 - Nedzīvojamā iekštelpa	1	2.95	2.95	2.95	14.6
4	Dušas telpa	4 - Nedzīvojamā iekštelpa	1	2.95	2.95	2.95	5
5	Dušas telpa	4 - Nedzīvojamā iekštelpa	1	2.95	2.95	2.95	5.1
6	Ģērbtuve	4 - Nedzīvojamā iekštelpa	1	2.95	2.95	2.95	14.4
7	Tualete	4 - Nedzīvojamā iekštelpa	1	2.95	2.95	2.95	1.2
8	Tualete	4 - Nedzīvojamā iekštelpa	1	2.95	2.95	2.95	1.2
9	Gaitenis	4 - Nedzīvojamā iekštelpa	1	2.95	2.95	2.95	4.6
10	Kabinets	4 - Nedzīvojamā iekštelpa	1	2.95	2.95	2.95	16.1
11	Gaitenis	4 - Nedzīvojamā iekštelpa	1	2.95	2.95	2.95	72.9
12	Vējtveris	4 - Nedzīvojamā iekštelpa	1	2.95	2.95	2.95	2.2
13	Pieliekamais	4 - Nedzīvojamā iekštelpa	1	2.95	2.95	2.95	2.2

17.5. Telpu grupas kadastra apzīmējums:.....78170020731038005

Numurs	Nosaukums	Veids	Stāvs	Augstums (m)	Mazākais augstums (m)	Lielākais augstums (m)	Platība (m²)
1	Dzīvojamā	1 - Dzīvojamā telpa	1	3.55	3.55	3.55	13.5
2	Dzīvojamā	1 - Dzīvojamā telpa	1	3.55	3.55	3.55	12.6
3	Gaitenis	2 - Dzīvokļa palīgtelpa	1	3.55	3.55	3.55	3.9
4	Vējtveris	2 - Dzīvokļa palīgtelpa	1	3.55	3.55	3.55	1.1
5	Virtuve	2 - Dzīvokļa palīgtelpa	1	3.55	3.55	3.55	4.3
6	Vannas istaba	2 - Dzīvokļa palīgtelpa	1	3.55	3.55	3.55	3.8
7	Tualete	2 - Dzīvokļa palīgtelpa	1	3.55	3.55	3.55	0.8

17.6. Telpu grupas kadastra apzīmējums:.....78170020731038006

Izdrukas ID: 390001997912	Izdrukas datums: 05.05.2017	11 no 12
---------------------------	-----------------------------	----------

Skaidrojumi:

Nav – Kadastra informācijas sistēmā dati nav reģistrēti; Neregistrē – atbilstoši normatīvajiem aktiem dati netiek reģistrēti

Numurs	Nosaukums	Veids	Stāvs	Augstums (m)	Mazākais augstums (m)	Lielākais augstums (m)	Platība (m²)
1	Personāltelpa	4 - Nedzīvojamā iekštelpa	1	3.55	3.55	3.55	12.6
2	Tualete	4 - Nedzīvojamā iekštelpa	1	3.55	3.55	3.55	1.3
3	Kabinets	4 - Nedzīvojamā iekštelpa	1	3.55	3.55	3.55	28.4
4	Vējtveris	4 - Nedzīvojamā iekštelpa	1	3.55	3.55	3.55	2.3

17.7. Telpu grupas kadastra apzīmējums:78170020731038007


Numurs	Nosaukums	Veids	Stāvs	Augstums (m)	Mazākais augstums (m)	Lielākais augstums (m)	Platība (m²)
1	Gaitenis	4 - Nedzīvojamā iekštelpa	-1	2.4	2.4	2.4	6.9
2	Palīgtelpa	4 - Nedzīvojamā iekštelpa	-1	2.4	2.4	2.4	1.2
3	Palīgtelpa	4 - Nedzīvojamā iekštelpa	-1	2.4	2.4	2.4	0.9
4	Pagrabs	4 - Nedzīvojamā iekštelpa	-1	2.4	2.4	2.4	8.6
5	Siltummezgls	4 - Nedzīvojamā iekštelpa	-1	2.4	2.4	2.4	20
6	Pagrabs	4 - Nedzīvojamā iekštelpa	-1	2.4	2.4	2.4	56.2
7	Pagrabs	4 - Nedzīvojamā iekštelpa	-1	2.4	2.4	2.4	81.1

18. Labiekārtojumi

18.1. Būves ar kadastra apzīmējumu78170020731038 labiekārtojumi

Reģistrētie labiekārtojumi	Noteikšanas veids (ja ir)	Apjoms (ja ir)
Apkure. Centralizētā	Apvidū ir konstatēts	
Aukstā ūdens apgāde. Centralizētā	Apvidū ir konstatēts	
Citi, iepriekš neklasificēti, labiekārtojumi. Pirts / sauna	Apvidū ir konstatēts	
Citi, iepriekš neklasificēti, labiekārtojumi. Pods / pusuārs / bidē	Apvidū ir konstatēts	
Citi, iepriekš neklasificēti, labiekārtojumi. Vanna / duša	Apvidū ir konstatēts	
Drošības sistēmas. Ārkārtējo apstākļu apziņošanas sistēma	Apvidū ir konstatēts	
Drošības sistēmas. Ugunsaisardzības sistēma	Apvidū ir konstatēts	
Elektroapgāde. Centralizētā	Apvidū ir konstatēts	
Kanalizācija. Centralizētā	Apvidū ir konstatēts	
Karstā ūdens apgāde. Centralizētā	Apvidū ir konstatēts	
Vājstrāvas tīkli. Citi	Apvidū ir konstatēts	
Vājstrāvas tīkli. Telefons	Apvidū ir konstatēts	
Vājstrāvas tīkli. TV	Apvidū ir konstatēts	
Vēdināšana. Dabiskā	Apvidū ir konstatēts	

18.1.1. Labiekārtojumu datums:14.03.2017

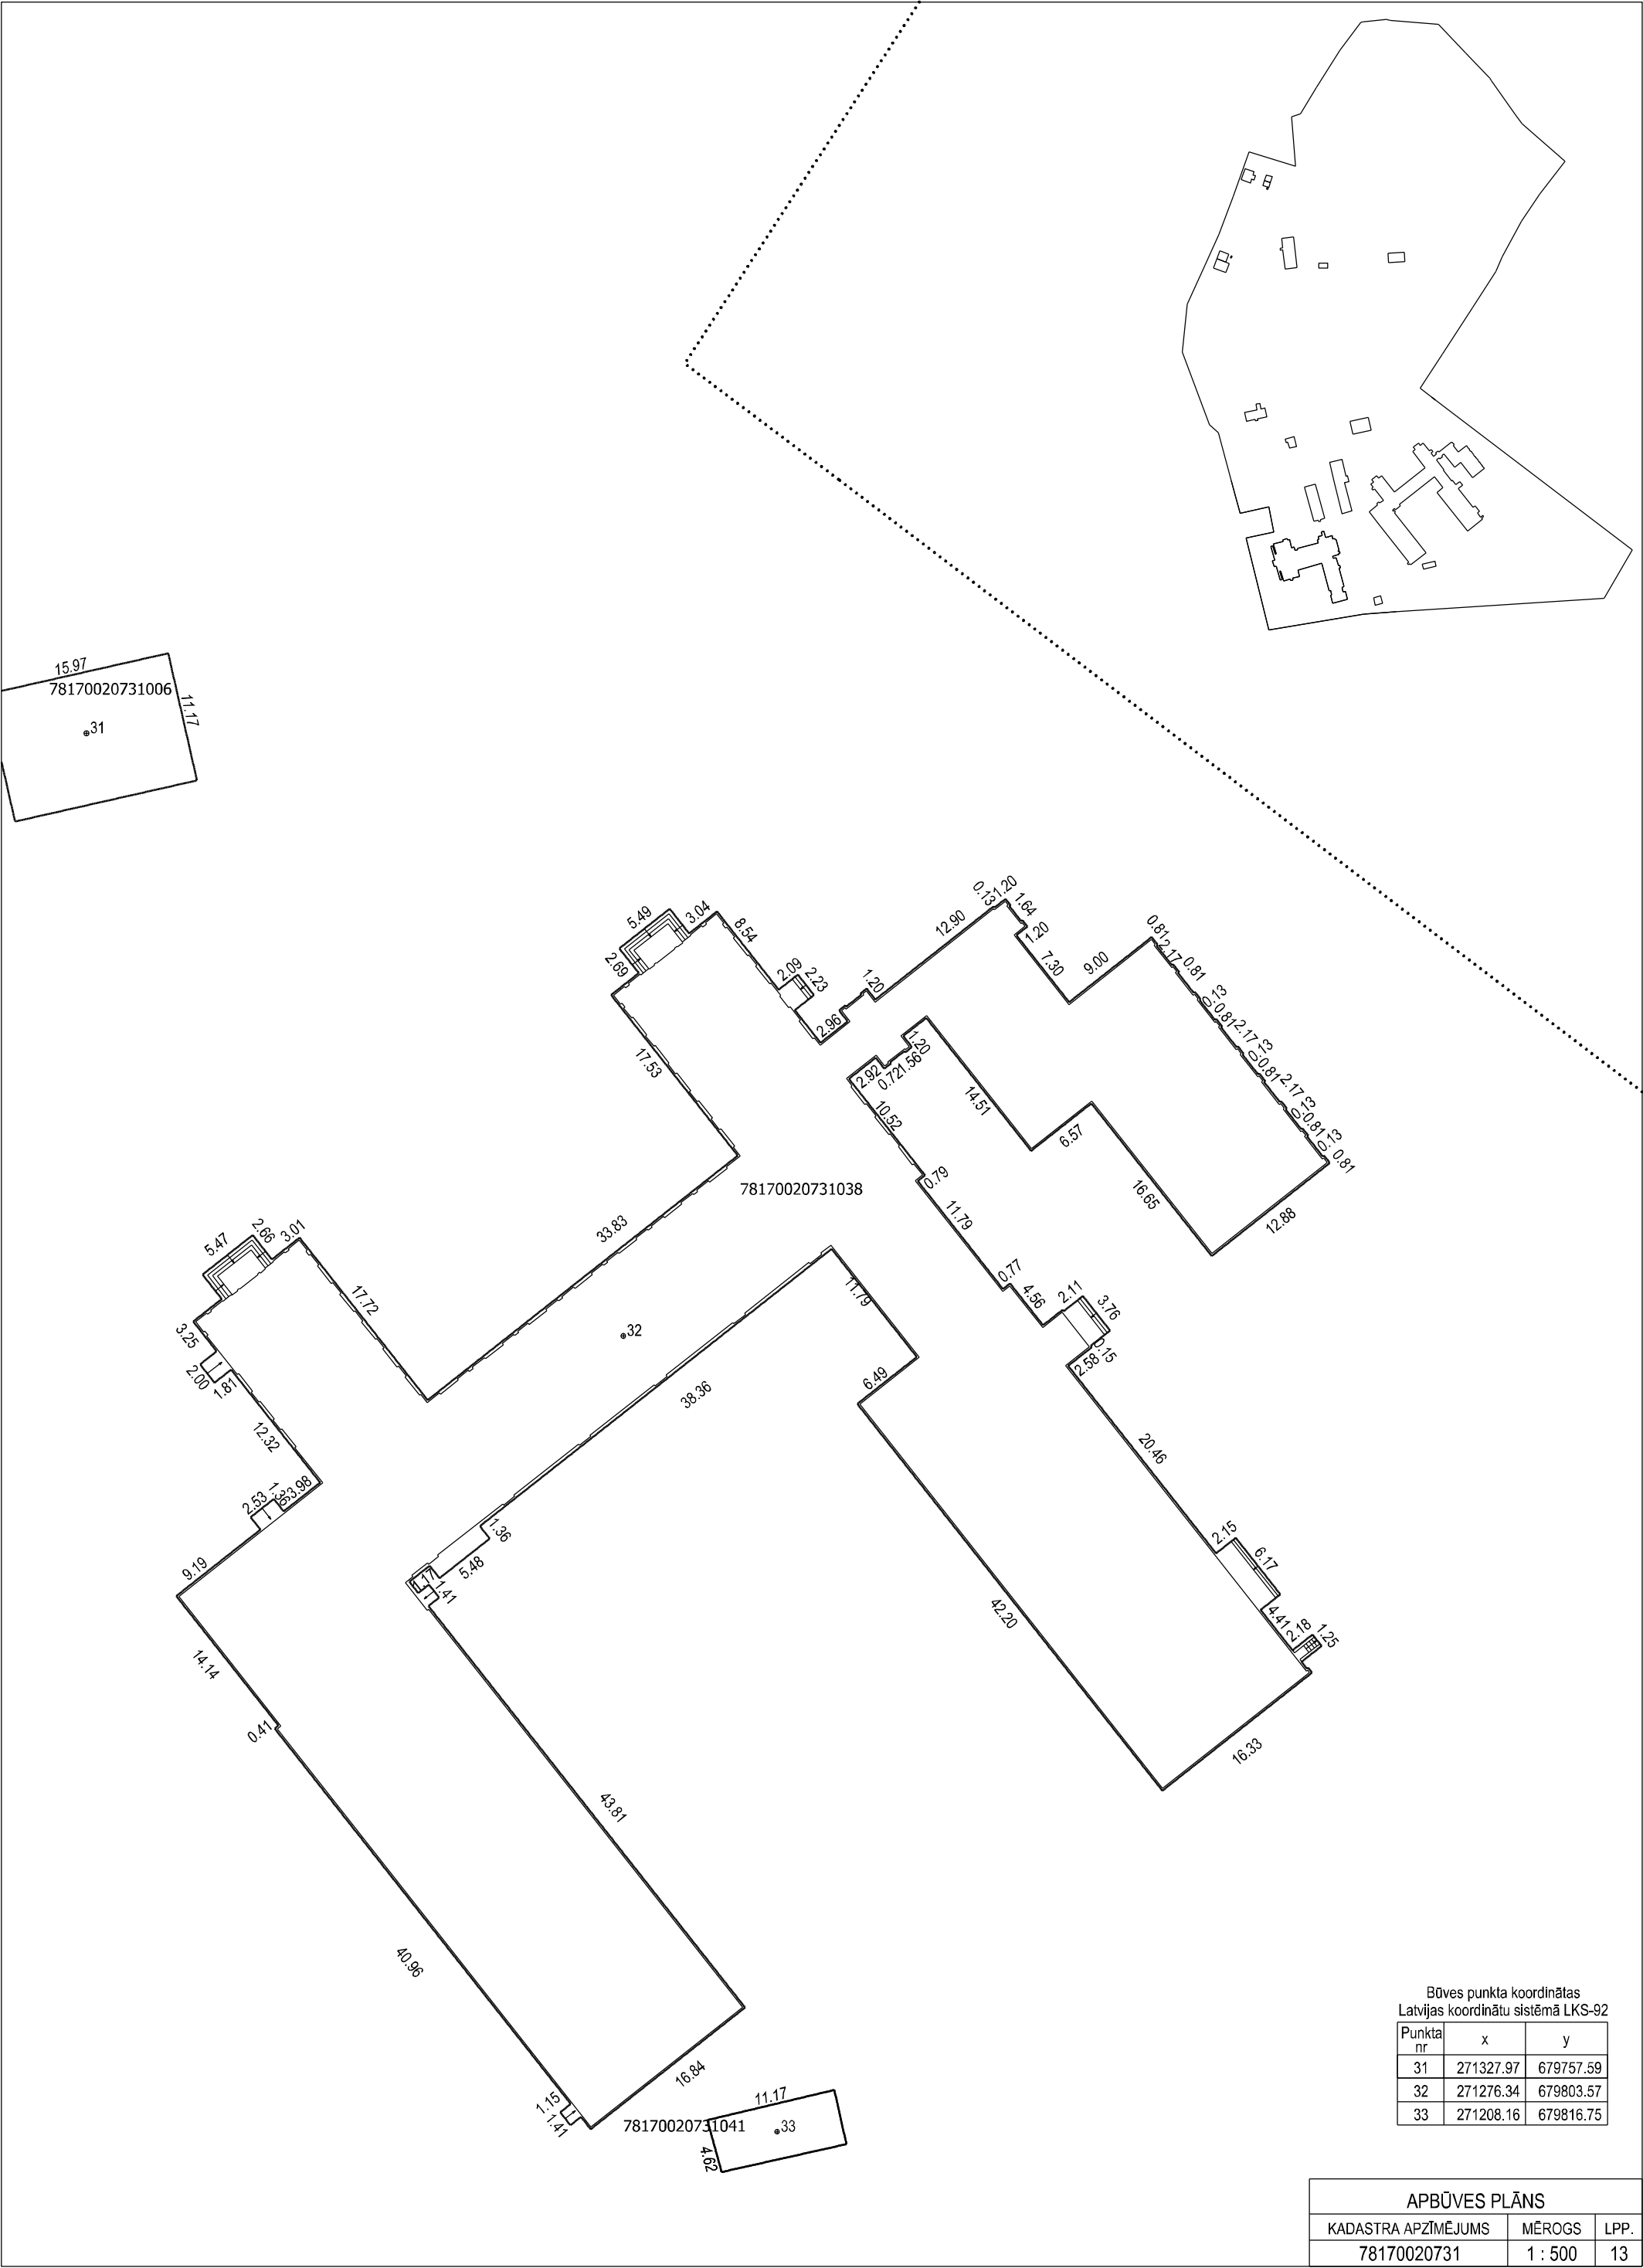

Būves punkta koordinātas Latvijas koordinātu sistēmā LKS-92		
Punkta nr	x	y
31	271327.97	679757.59
32	271276.34	679803.57
33	271208.16	679816.75

APBŪVES PLĀNS		
KADASTRA APZĪMĒJUMS	MĒROGS	LPP.
78170020731	1 : 500	13

