
SISTĒMAS K2 GARENPROFILS

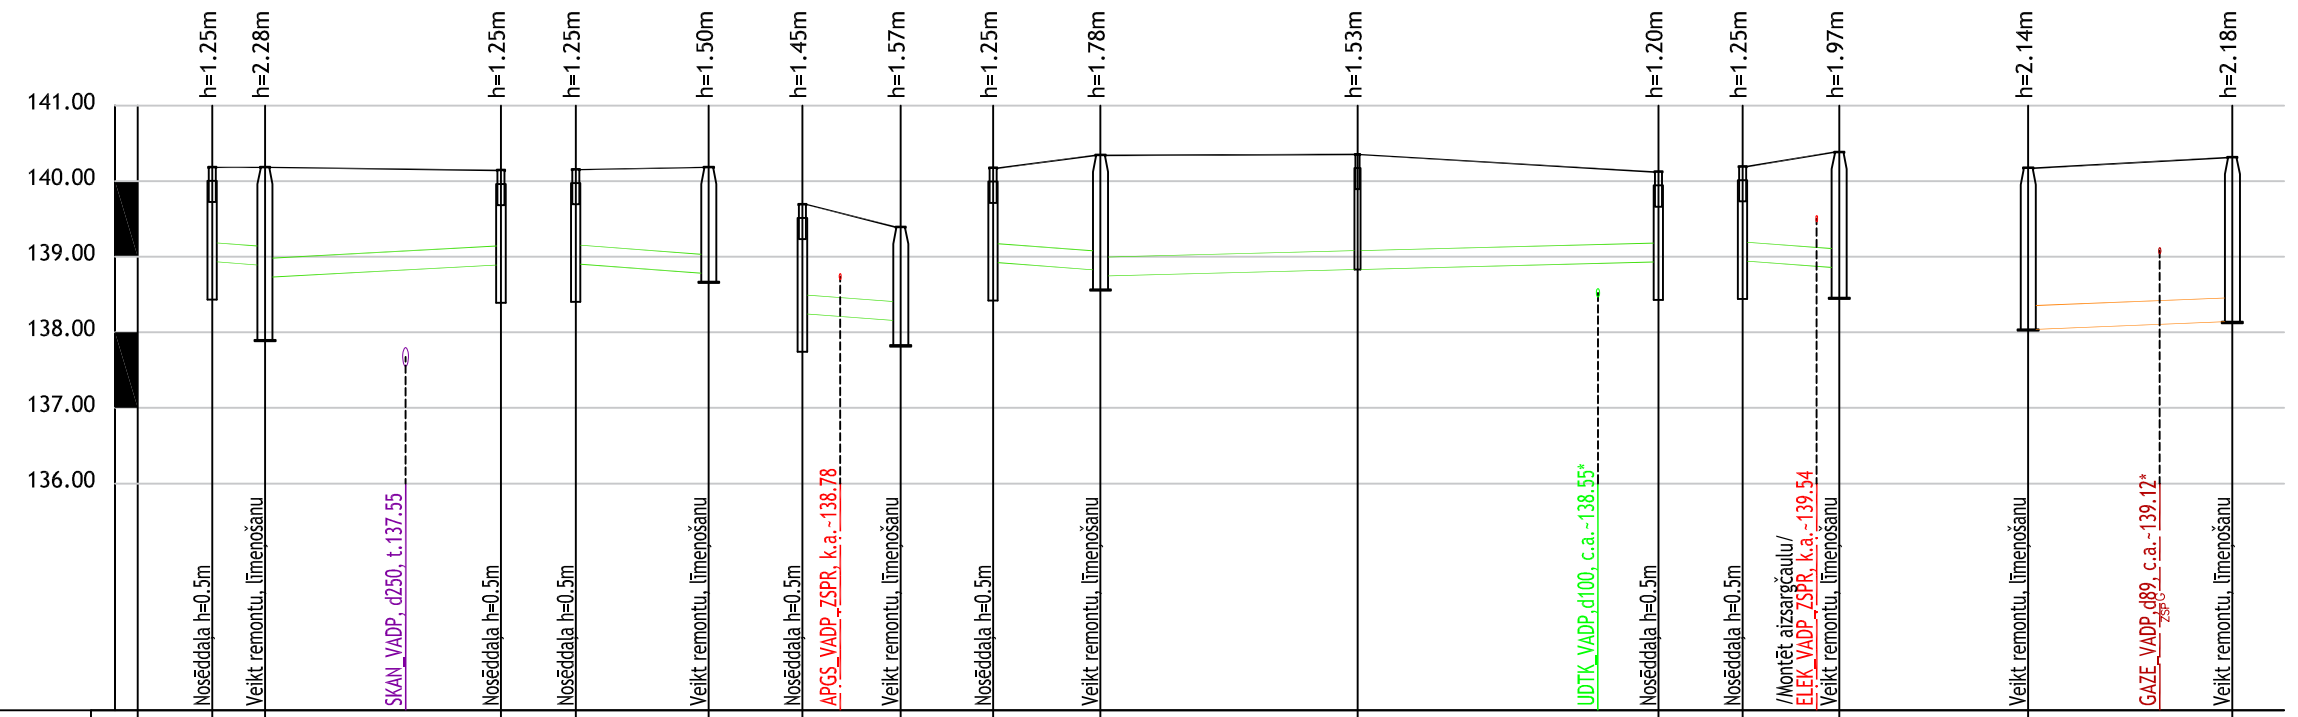

Mh=1:500
Mv=1:100

SISTĒMAS K1 GARENPROFILS

| | | |