

RĒZEKNES PILSĒTAS EKSPLUATĒJOŠO ORGANIZĀCIJU APLIECINĀJUMS PAR PLĀNĀ UZRĀDĪTO APAKŠZEMES KOMUNIKĀCIJU ATBILSTĪBU ŠO ORGANIZĀCIJU ARHĪVU MATERIĀLIEM

ORGANIZĀCIJA	KOMUNIKĀCIJA	PARAKSTS	DATUMS	UZVĀRDS	PIEZĪMES
A/S " SADALES TĪKLS "	EL. LĪNIJAS, EL. KABEĻI	edoc.	30.10.2020.	Ē.Šilvāne	P-37131
SIA " TET "	SAKARU KABEĻI	edoc.	03.11.2020.	S.Filipovs	PN-114925
AS "GASO"	GĀZES VADS	PARAKSTS	03.11.2020.	S.Murašovs	
SIA "LATVIJAS PROPĀNA GĀZE"	GĀZES VADS	PARAKSTS	30.10.2020.	A.Vasiļonoks	
AS "RĒZEKNES SILTUMTĪKLI"	SILTUMTĪKLI	edoc.	30.10.2020.	A.Mežals	Topo_saskan_Lubanas7
SIA "RĒZEKNES ŪDENS"	ŪDENS TĪKLI UN FEK. KAN. TĪKLI	edoc.	30.10.2020.	V.Petrovs	Lubanas_7
SIA " BALTCOM "	SAKARU KABEĻI	edoc.	04.11.2020.	M.Mihailova-Lismanoviča	BTG20110304
RĒZEKNES PILSĒTAS DOMES PILSĒTVIDESUN ATTĪSTĪBAS PĀRVALDE	LIETUS KAN. UN APGAISMES TĪKLI	ELEKTRONISKI	02.11.2020.	G.Orlovs	
RĒZEKNES PILS. DOMES BŪVVALDE	AIZSARGJOSLAS	edoc.	16.11.2020.	A.Kroiče	Saskanojums_Lubanas_7

Objekta izvietojuma shēma

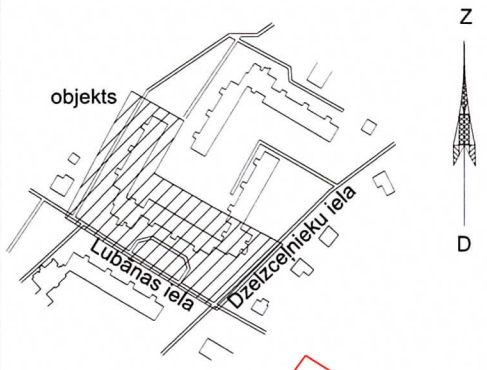

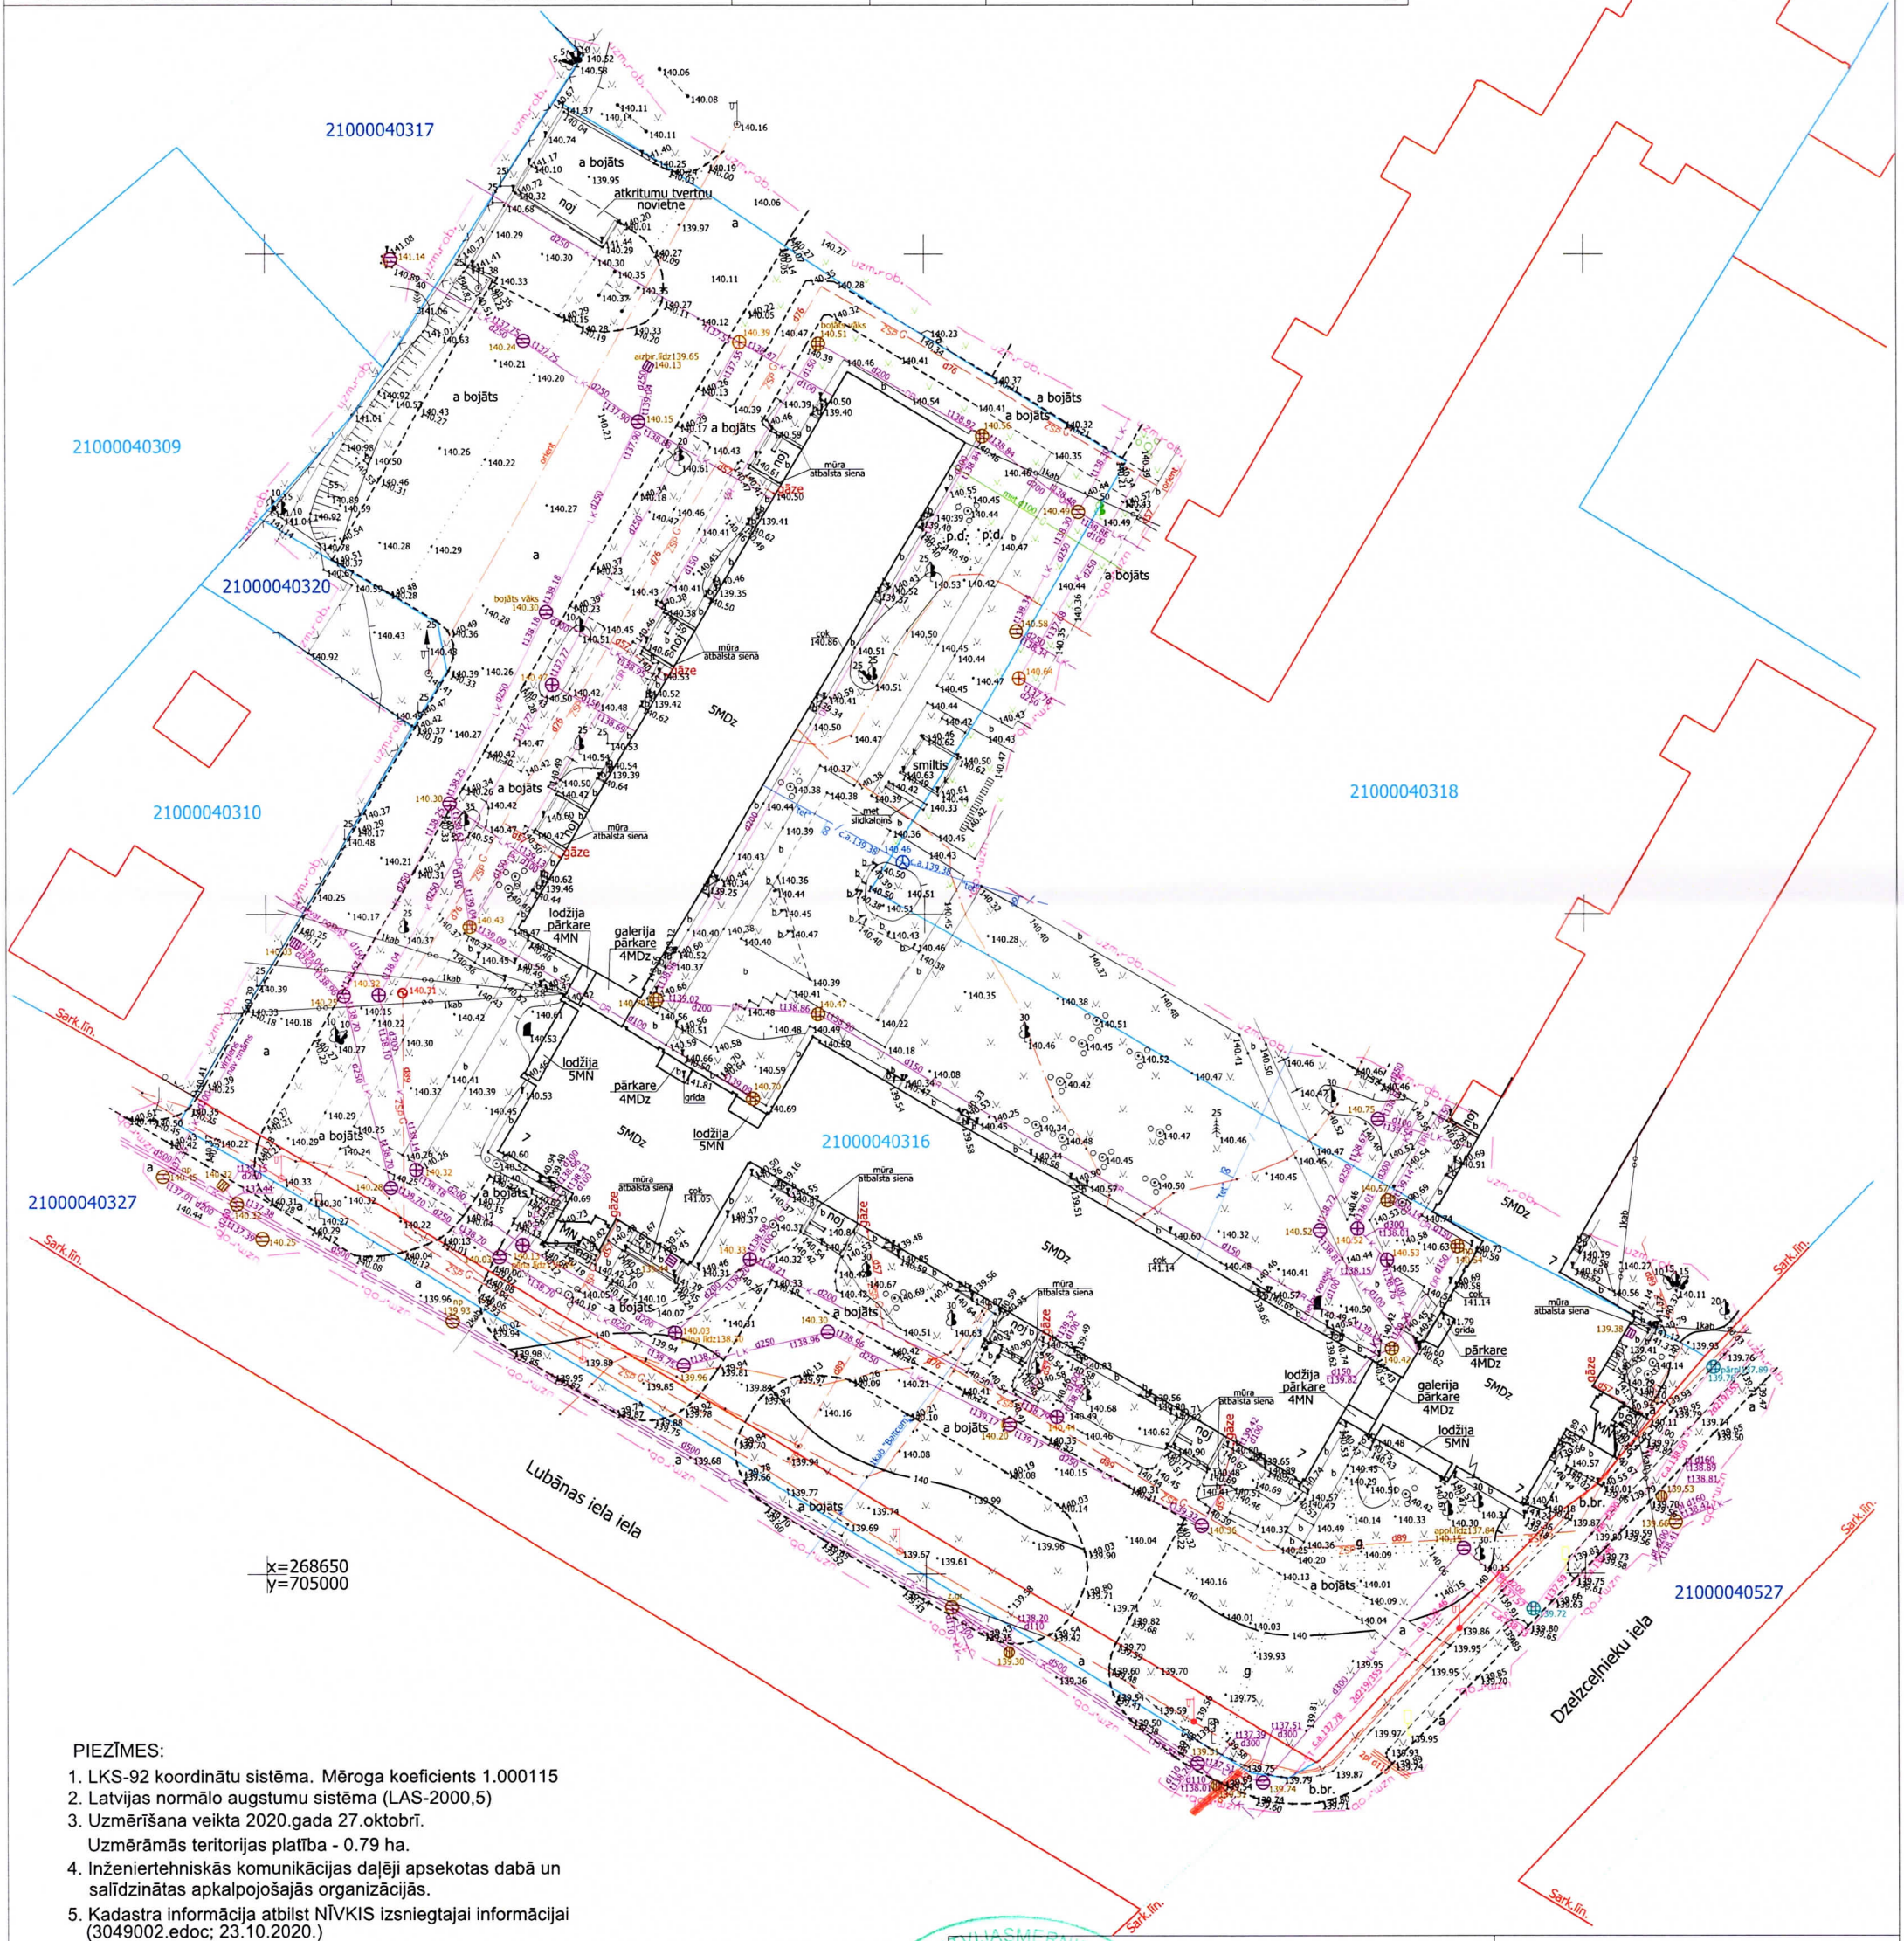

PIEZĪMES:

1. LKS-92 koordinātu sistēma. Mēroga koeficients 1.000115
2. Latvijas normālo augstumu sistēma (LAS-2000,5)
3. Uzmērīšana veikta 2020.gada 27.oktobrī.
   Uzmērāmās teritorijas platība - 0.79 ha.
4. Inženiertehniskās komunikācijas daļēji apsekotas dabā un salīdzinātas apkalpojošajās organizācijās.
5. Kadastra informācija atbilst NĪVKIS izsniegtajai informācijai (3049002.edoc; 23.10.2020.)
6. Zemes vienību robežas ir attēlotas atbilstoši zemes kadastrālās uzmērīšanas un vietējā ģeodēziskā tīkla precizitātei un var nesakrist ar situāciju plānā.
7. Topogrāfiskie apzīmējumi attēloti atbilstoši 2012.gada 24.aprīļa LR Ministru kabineta noteikumu Nr.281 "Augstas detalizācijas topogrāfiskās informācijas un tās centrālās datubāzes noteikumi" 1.pielikumam.
8. Ielu sarkanās līnijas attēlotas atbilstoši pašvaldības teritorijas plānojumam.
9. Uzmērīšanā izmantoti ar LatPos bāzes stacijas Ludzas korekcijām RTK režīmā noteiktie atbalsta punkti:
   Nr.1 x=268756.219, y=705043.520, H=140.229
   Nr.2 x=268673.291, y=704991.587, H=140.460
   Nr.1022 x=268624.133, y=705064.201, H=139.636

LATVIJASMERNIEKS.LV

SIA "Latvijasmernieks.lv", reģ.nr.40003783960, Eduarda Smiļģa iela 2A, Rīga, LV-1050
Rēzeknes birojs, Dārzu iela 18, Rēzekne, LV-4601; tālr.64628490, fakss 67821957

Biroja vadītājs	V.Noviks		16.11.2020.
Sertificēta persona Guntars Klindžāns, Nr.AC0127			
Mērnieks	G.Klindžāns		16.11.2020.
Plānu saskaņoja	J.Trukšāns		16.11.2020.

Pasūtījums:
Lubānas iela 7, Rēzekne

Pasūtījuma reģistrācijas Nr. 86153
Pasūtītājs: SIA"Rēzeknes Namsaimnieks"

Topogrāfiskais plāns

Lapas 1

Lapa 1

Mērogs 1:500