


ESOŠĀ ELEKTRONISKO SAKARU TĪKLA DEMONTĀŽAS SHĒMA, M 1:250

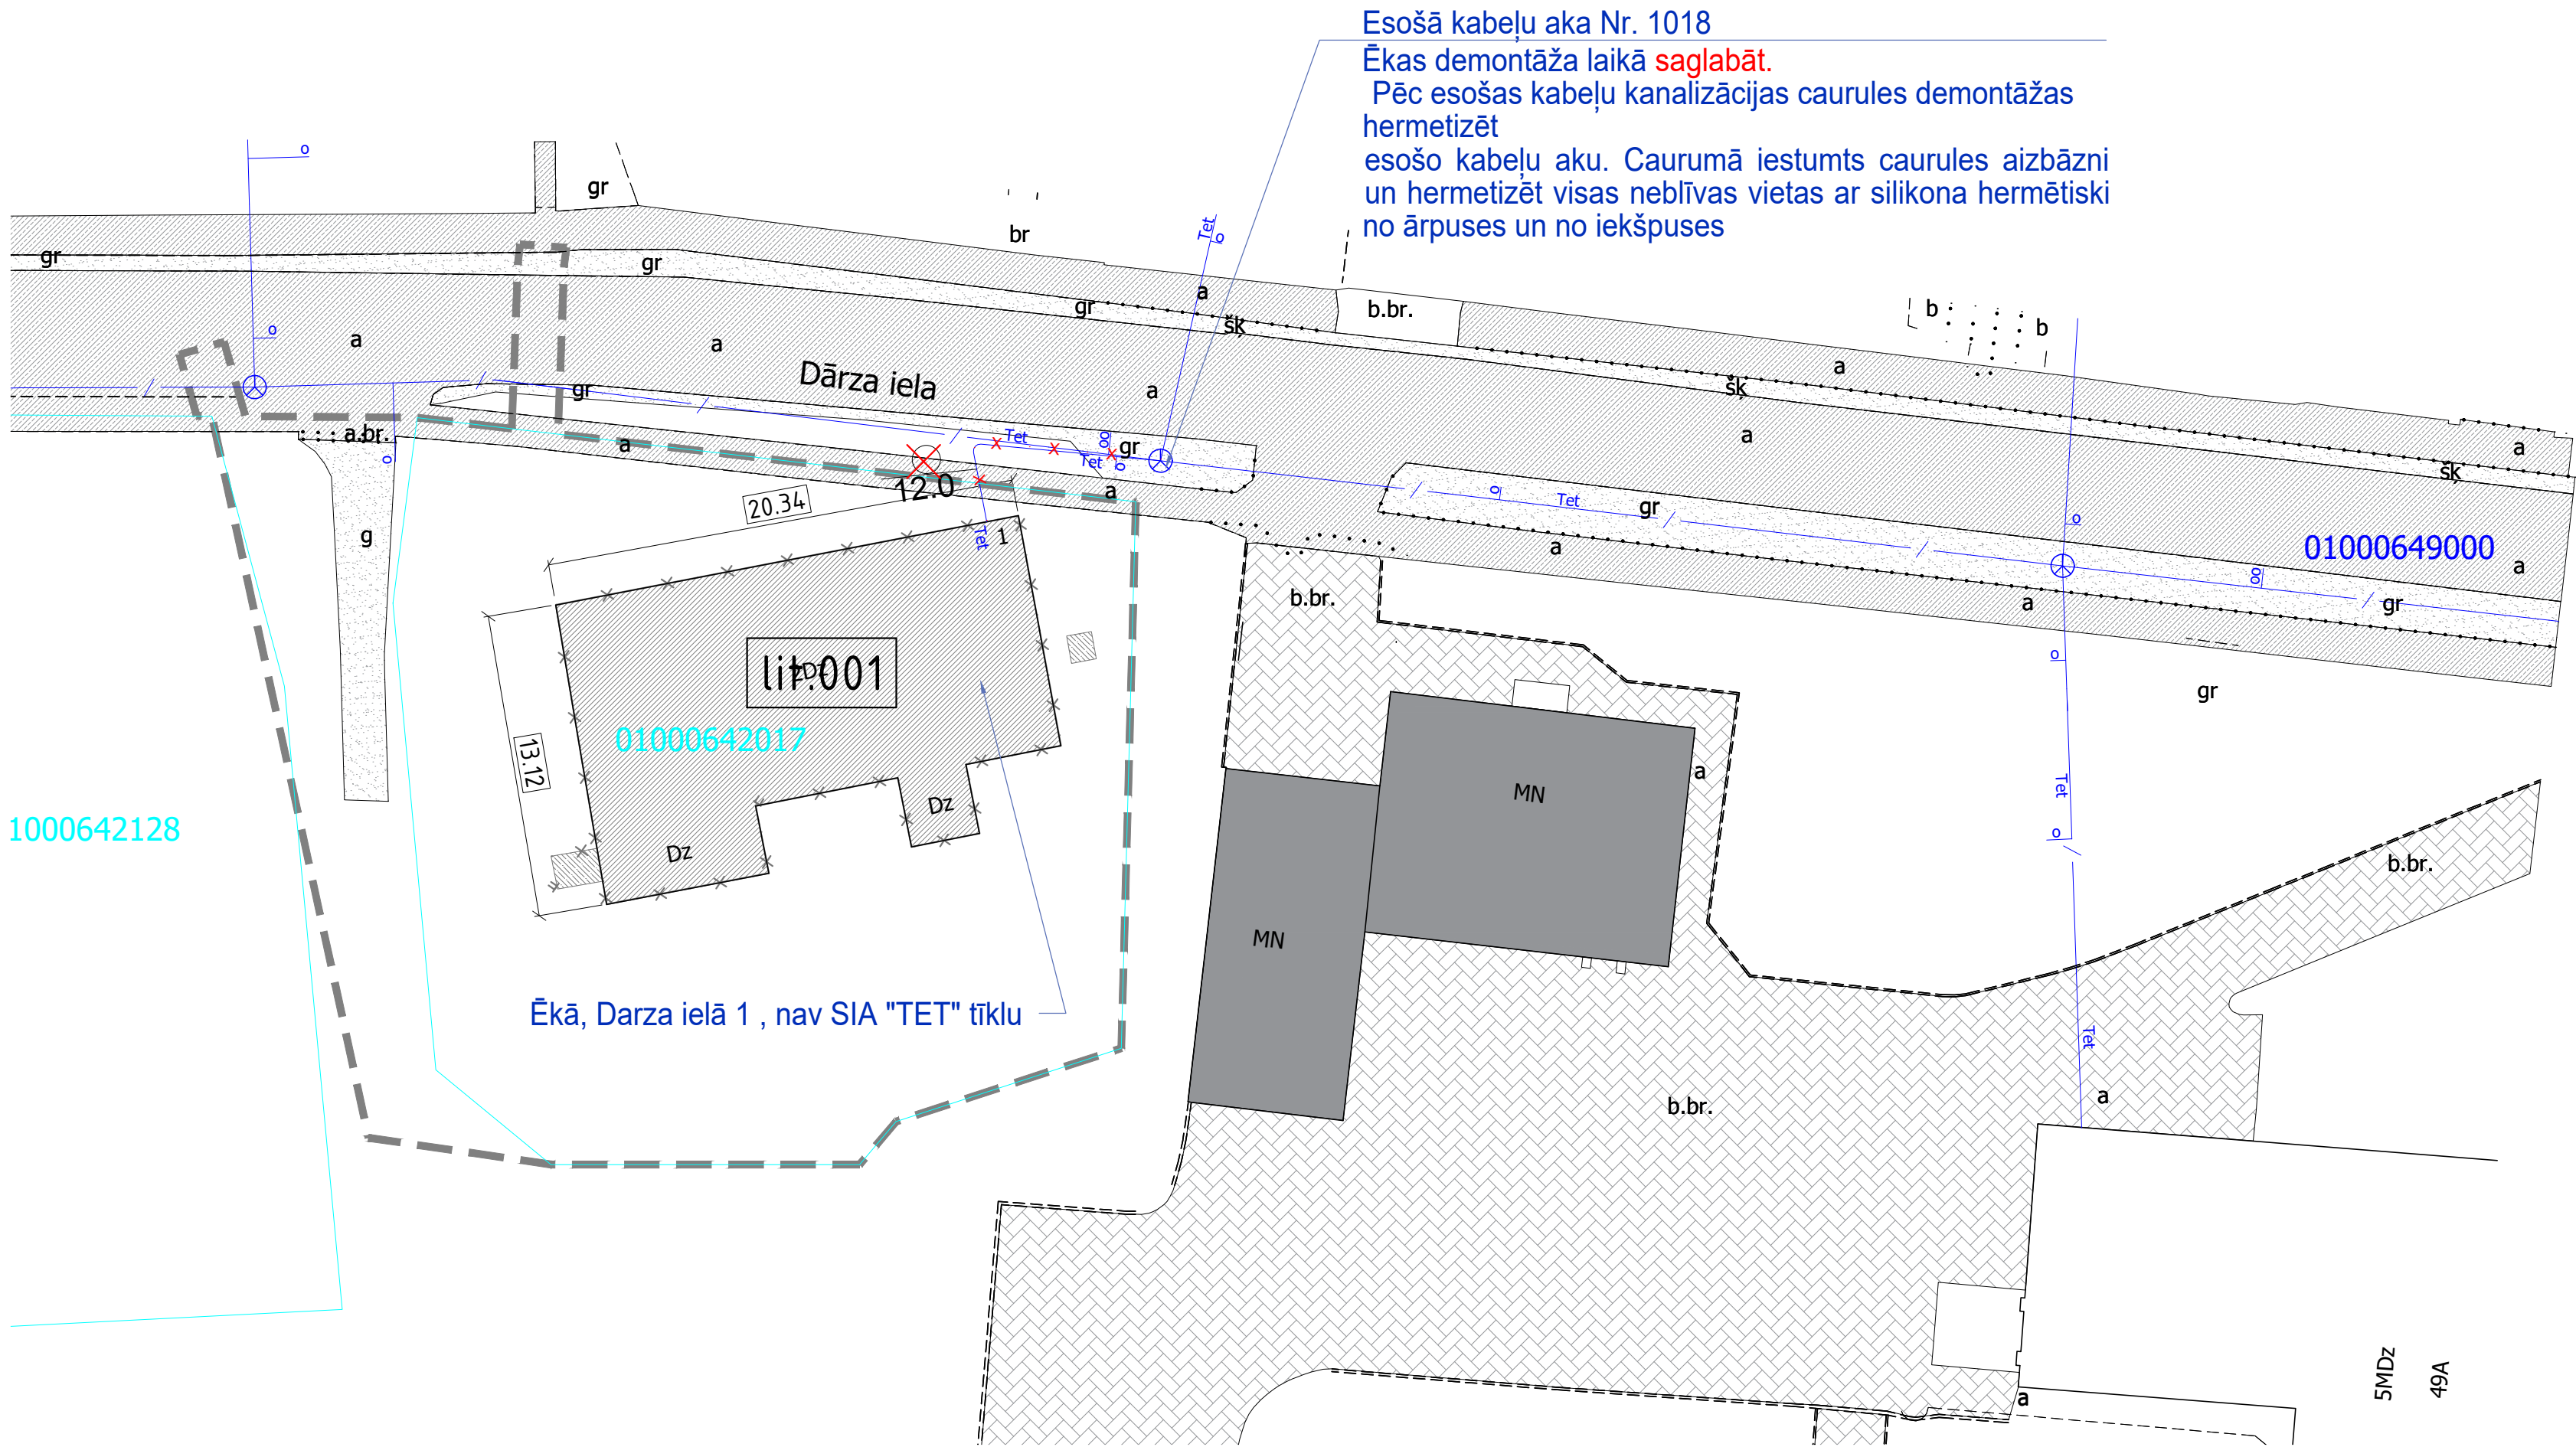

PIEŅĒMTIE APZĪMĒJUMI:

	Nojaucamā ēka
	Demontējamais segums
	Esošās ēkas
	Esošais asfalta segums
	Esošs bruģa segums
	Esošs grunts segums
	Fotofiksācijas skatpunkts
	Projektēšanas robeža
	Nojaucamo ēku numerācija
	Demontējamās inženierkomunikācijas
	Demontējamās inženierkom. (paliek zemē)
	Demontējamie elementi
	Esošā kabeļu kanalizācijas aka
	Esošais sakaru kabelis kanalizācijā
	Demontējami elementi EST tīklī

Piezīmes:

- Darbu veikšanas gaitā nodrošināt darbu veikšanas zonā un tai pieguļošajā teritorijā esošo SIA "Tet" elektronisko sakaru tīkla un ar to saistīto elementu aizsardzību, nepārtraukt darbību un brīvu piekļuvi uzturēšanas darbu veikšanai. Nenovietot uz pazemes kabeļu līniju trasēm smagus (vairāk par 5 tonnām) priekšmetus.
- Pēc visu vai atsevišķu tehnoloģisko posmu Projekta darbu pabeigšanas SIA "Tet" elektronisko sakaru tīkla aizsargjoslā, atbilstoši SIA "Tet" tīkla uzraudzības pārstāvja norādījumiem, veikt esošā elektronisko sakaru tīkla, tajā skaitā kabeļu kanalizācijas cauruļu tehniskā stāvokļa pārbaudi, rezultātus fiksējot kopīgi ar SIA "Tet" tīkla uzraudzības pārstāvjiem parakstītā pārbaudes aktā. Projekta realizācijas laikā radušos un pēc darbu pabeigšanas pārbaudes laikā konstatētos elektronisko sakaru tīkla bojājumus novērst par Projekta pasūtītāja līdzekļiem;
- Pēc elektronisko sakaru komunikāciju demontāžas darbu veikšanas izpilddokumentācija (t. sk. tīkla novietojuma izpildmērījumu plāns) nododams, SIA "Tet", elektroniski portālā, uzraugi.tet.lv.
- Projektēt un būvēt/demontēt elektronisko sakaru ārējos tīklus ir tiesības būvniecības speciālistiem, kas saņēmuši būvprakses sertifikātu normatīvajos aktos noteiktajā kārtībā.
- Demontētos sakaru kabeļu kanalizācijas kanālu elementus utilizēt normatīvajos aktos noteiktajā kārtībā.

PASŪTĪTĀJS:	Rīgas Stradiņa universitāte, reģ. Nr. 90000013771, Dzirciema iela 16, Rīga, LV-1007, e-pasts: rsu@rsu.lv, tālrunis +371 67409105.
PROJEKTĒTĀJS:	SIA "Demontāžas projekti", reģ. Nr. 40203140992, būvkom. reģ. Nr. 14378, Bauskas iela 58a-7, Rīga LV-1004, e-pasts: demontazas.projekti@gmail.com, tālrunis +371 23886606.
BŪVOBJEKTS:	Dzīvojamās mājas nojaukšana
DATUMS:	08.04.2026
ADRESE:	Dārza iela 1, Rīga
STADIJA:	Pask. raksts
MARKA:	EST
RASEJUMS:	ESOŠĀ ELEKTRONISKO SAKARU TĪKLA DEMONTĀŽAS SHĒMA
LAPAS NR.:	EST-3
LAPU SKAITS:	3
BPV:	VIKTORS MATEIKO (SERT. NR. 1-00341)
MĒROGS:	1:250
FORMĀTS:	A2
BPDV:	SVETLANA KOMAROVA (SERT. NR. 3-00384)
PASŪTĪJUMA NR.:	05/03/2026
IZSTRĀDĀJA:	SVETLANA KOMAROVA (SERT. NR. 3-00384)
CAUREJOŠ. NR.:	