
PIRMĀ STĀVA PLĀNS

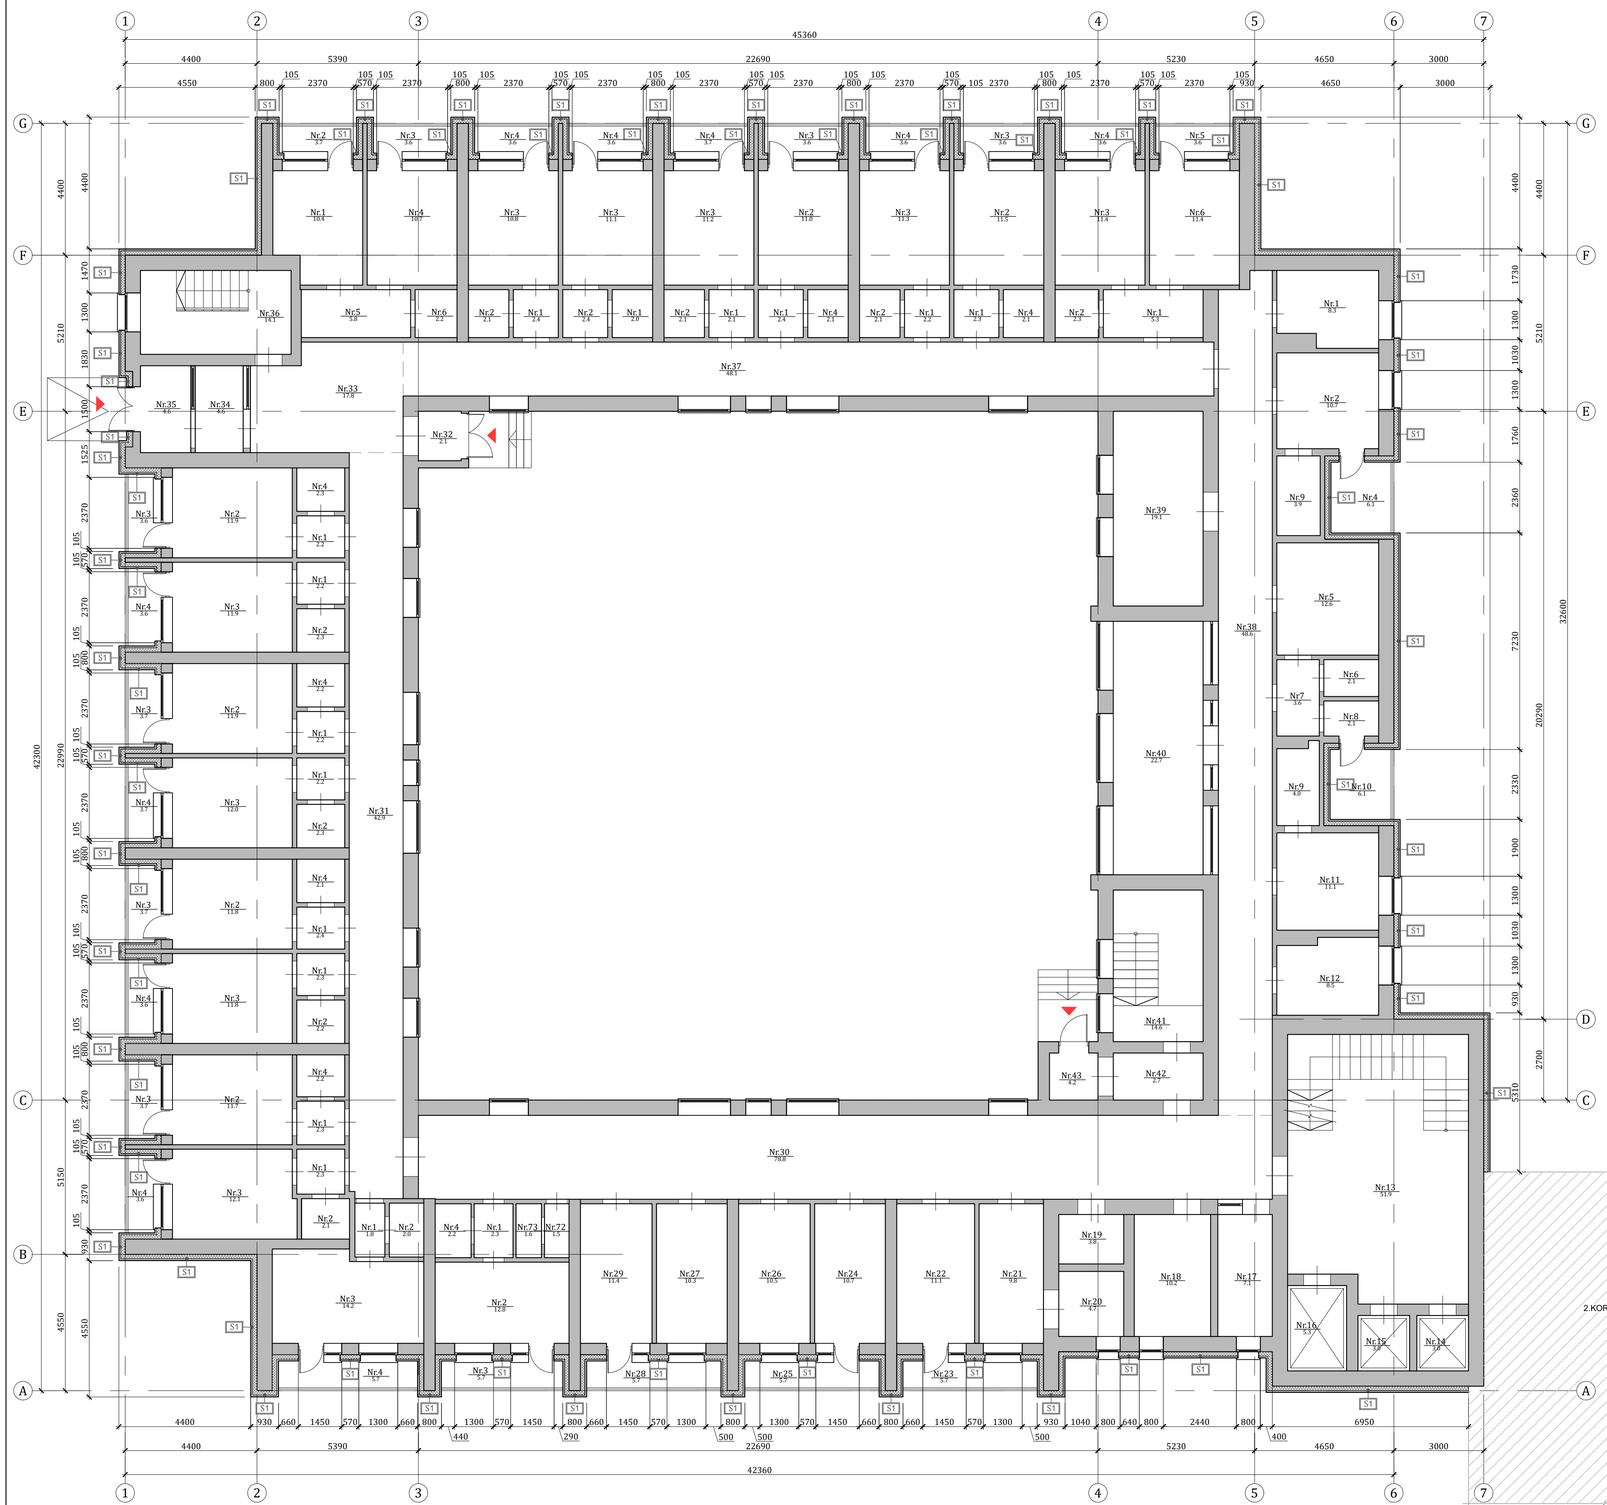


1. STĀVA TELPU EKSPLIKĀCIJA		
Nr.	TELPAS NOSAUKUMS	PLATĪBA, m^2
1-01	Virtuve	8.3
1-02	Sadzīves telpa	10.7
1-03	Apavu tīrīšana	3.9
1-04	Lodžija	6.1
1-05	Vannas istaba	12.6
1-06	Duša	2.1
1-07	Priekštelpa	3.6
1-08	Duša	2.1
1-09	Apavu tīrīšana	4.0
1-10	Lodžija	6.1
1-11	Sadzīves telpa	11.1
1-12	Virtuve	8.5
1-13	Kāpņu telpa	51.9
1-14	Lifts	3.0
1-15	Lifts	3.0
1-16	Lifts	5.3
1-17	Dežurants	7.4
1-18	Atkritumu vads	10.2
1-19	Noliktava	3.8
1-20	Palīgtelpa	4.7
1-21	Palīgtelpa	9.8
1-22	Māsu istaba	11.1
1-23	Lodžija	5.7
1-24	Kabinets	10.7
1-25	Lodžija	5.7
1-26	Saimniecības telpa	10.5
1-27	Atpūtas telpa	10.3
1-28	Gaitenis	5.7
1-29	Atpūtas telpa	11.4
1-30	Gaitenis	78.8
1-31	Gaitenis	42.9
1-32	Vējtveris	2.1
1-33	Gaitenis	17.8
1-34	Gaitenis	4.6
1-35	Gaitenis	4.6
1-36	Kāpņu telpa	14.1
1-37	Gaitenis	48.1
1-38	Gaitenis	48.6
1-39	Atpūtas telpa	19.1
1-40	Veranda	22.7
1-41	Kāpņu telpa	14.6
1-42	Gaitenis	2.7
1-43	Gaitenis	4.2
	Kopā 1.stāvā:	574.2
Telpa Nr. 001		
1	Istaba	10.4
2	Lodžija	3.7
3	Lodžija	3.6
4	Istaba	10.7
5	Gaitenis	5.8
6	Tualete	2.2
	Kopā :	36.4
Telpa Nr. 002		
1	Gaitenis	2.4
2	Tualete	2.1
3	Istaba	10.8
4	Lodžija	3.6
	Kopā :	18.9
Telpa Nr. 003		
1	Tualete	2.0
2	Gaitenis	2.4
3	Istaba	11.1
4	Lodžija	3.6
	Kopā :	19.1
Telpa Nr. 004		
1	Gaitenis	2.1
2	Tualete	2.1
3	Istaba	11.2
4	Lodžija	3.7
	Kopā :	19.1
Telpa Nr. 005		
1	Gaitenis	2.4
2	Istaba	11.0
3	Lodžija	3.6
4	Tualete	2.1
	Kopā :	19.1
Telpa Nr. 006		
1	Gaitenis	2.2
2	Tualete	2.1
3	Istaba	11.3
4	Lodžija	3.6
	Kopā :	19.2
Telpa Nr. 007		
1	Gaitenis	2.3
2	Istaba	11.5
3	Lodžija	3.6
4	Tualete	2.1
	Kopā :	19.5
Telpa Nr. 008		
1	Gaitenis	5.3
2	Tualete	2.3
3	Istaba	11.4
4	Lodžija	3.6
5	Lodžija	3.6
6	Istaba	11.4
	Kopā :	37.6
Telpa Nr. 009		
1	Gaitenis	2.3
2	Istaba	12.8
3	Lodžija	5.7
4	Tualete	2.2
	Kopā :	23.0
Telpa Nr. 010		
1	Gaitenis	1.8
2	Tualete	2.0
3	Istaba	14.2
4	Lodžija	5.7
	Kopā :	23.7
Telpa Nr. 011		
1	Gaitenis	2.3
2	Tualete	2.1
3	Istaba	12.1
4	Lodžija	3.6
	Kopā :	20.1
Telpa Nr. 012		
1	Gaitenis	2.2
2	Istaba	11.7
3	Lodžija	3.7
4	Tualete	2.2
	Kopā :	19.8
Telpa Nr. 013		
1	Gaitenis	2.3
2	Tualete	2.2
3	Istaba	11.8
4	Lodžija	3.6
	Kopā :	19.9
Telpa Nr. 014		
1	Gaitenis	2.4
2	Istaba	11.8
3	Lodžija	3.7
4	Tualete	2.1
	Kopā :	20.0
Telpa Nr. 015		
1	Gaitenis	2.2
2	Tualete	2.3
3	Istaba	12.0
4	Lodžija	3.7
	Kopā :	20.2
Telpa Nr. 016		
1	Gaitenis	2.2
2	Istaba	11.9
3	Lodžija	3.7
4	Tualete	2.2
	Kopā :	20.0
Telpa Nr. 017		
1	Gaitenis	2.2
2	Tualete	2.2
3	Istaba	11.9
4	Lodžija	3.6
	Kopā :	19.9
Telpa Nr. 018		
1	Gaitenis	2.2
2	Istaba	11.9
3	Lodžija	3.6
4	Tualete	2.3
	Kopā :	20.0

PIEZĪMES:

1. Par nosacīto ±0.000 atzīmi pieņemta ēkas 1. stāva grīdas līmeņa atzīme.
2. Visi izmēri doti milimetros, augstuma atzīmes metros.
3. Rasējumus nedrīkst mērīt! Lasīt rakstītos izmērus!
4. Uzrādītos materiālus atļauts aizvietot ar ekvivalentiem, bet ne zemākas kvalitātes materiāliem.
5. Visus izmantojamos materiālus iestrādāt un izbūvēt saskaņā ar ražotāja izdotajiem norādījumiem.

PIEŅEMTIE APZĪMĒJUMI	
APZĪMĒJUMS	APRAKSTS
±0.000	Augstuma atzīme
Nr.1/01 6.66.9mm 168.9m2	Telpas Nr. Telpas platība
	Ieeja ēkā
	Esoša mūra siena
	Siltināta ārsiena
	Griezuma līnija
D1	Ārduvju tips
L1	Loga tips
M1	Margu tips
C1	Cokola/ ārsienas tips
S1	Ārsienas tips
P1	Bēniņu grīdas siltinājums
	Jumta slīpums
	Jaunbūvējama noteka ar noteci

ATJAUNOTĀS ĒKAS SHĒMA

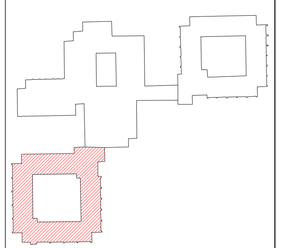

STADIJA	Būvprojekts
OBJEKTS	Būvniecības ieceres dokumentācijas izstrāde ēku energoefektivitātes paaugstināšanai pansionātam "Lauciene" un autoruzraudzība
BŪVNIECĪBAS IEROSINĀTĀJS	Talsu novada pašvaldība Adrese: Kareivju iela 7, Talsi, Talsu pilsēta, LV-3201
BŪVPROJEKTA IZSTRĀDĀTĀJS	SIA „AMB Design", Reģ. Nr. 40203113369 Būvkomersanta reģistrācijas numurs 14692 Adrese: "Brūveri", Ventspils nov., Jūrkalnes pag., LV-3626
BŪVPROJEKTA DAĻA	AR / Arhitektūras risinājumi
BŪVPROJEKTA DAĻAS VADĪTĀJS	UĢIS ŠĒNBERGS — DATUMS -
IZSTRĀDĀTĀJS	UĢIS ŠĒNBERGS — DATUMS -
RASĒJUMS	PIRMĀ STĀVA PLĀNS
RASĒJUMA NR.	PL-23_BP_AR_111-100 — IEMAIŅA A
PASŪTĪJUMA NR.	PL/23-1-16/6/PAKL — ARHĪVA REĢ. NR. PL-23
MĒROGS	1:100 — DATUMS - — LAPAS NR.

*Dokumenta parakstīšanas datums laika zīmoga datums un laiks

A1

Šis rasējums tiek izsniegts tikai kā projekta dokumentācijas sastāvdaļa. Saņēmējs piekrīt nepavairot un neizmantot šo rasējumu vai tā daļas bez projektētāja piekrišanas.