
Plānotais klientu skaits iestādēs

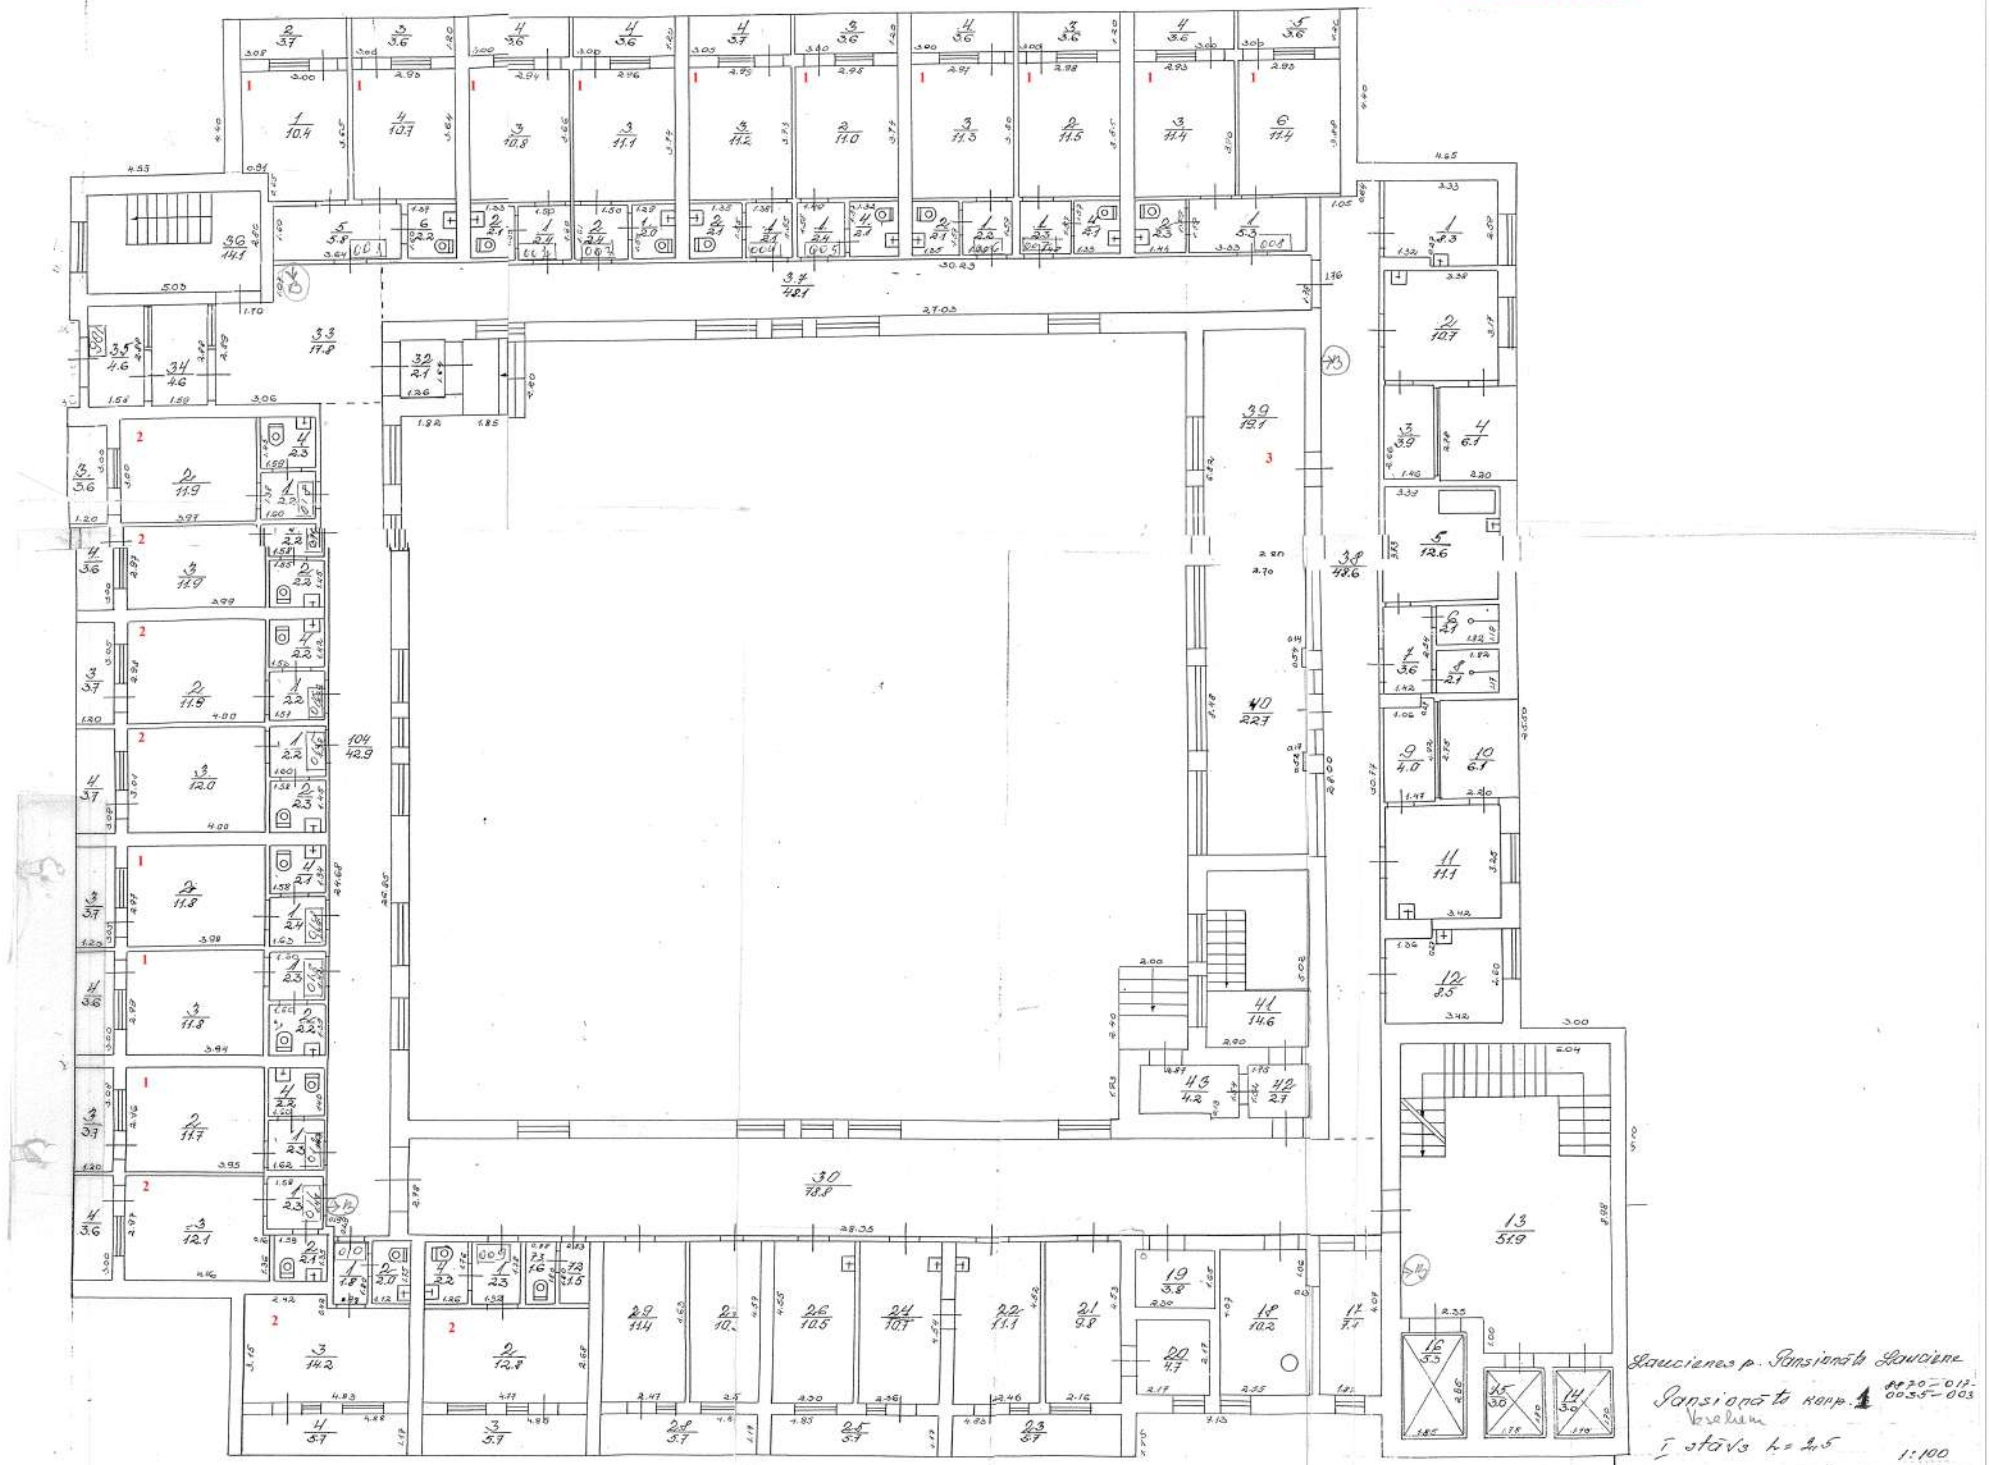

Slaucienes p. Pansionāts Slaucienē

Pansionāta korp. 1

Vecākais


I stāvs h = 2,5

1:100

A. KRŪMIŅA
O. GARJĀNE


03.01.2000
04.07.2000

Plānotais klientu skaits istabās

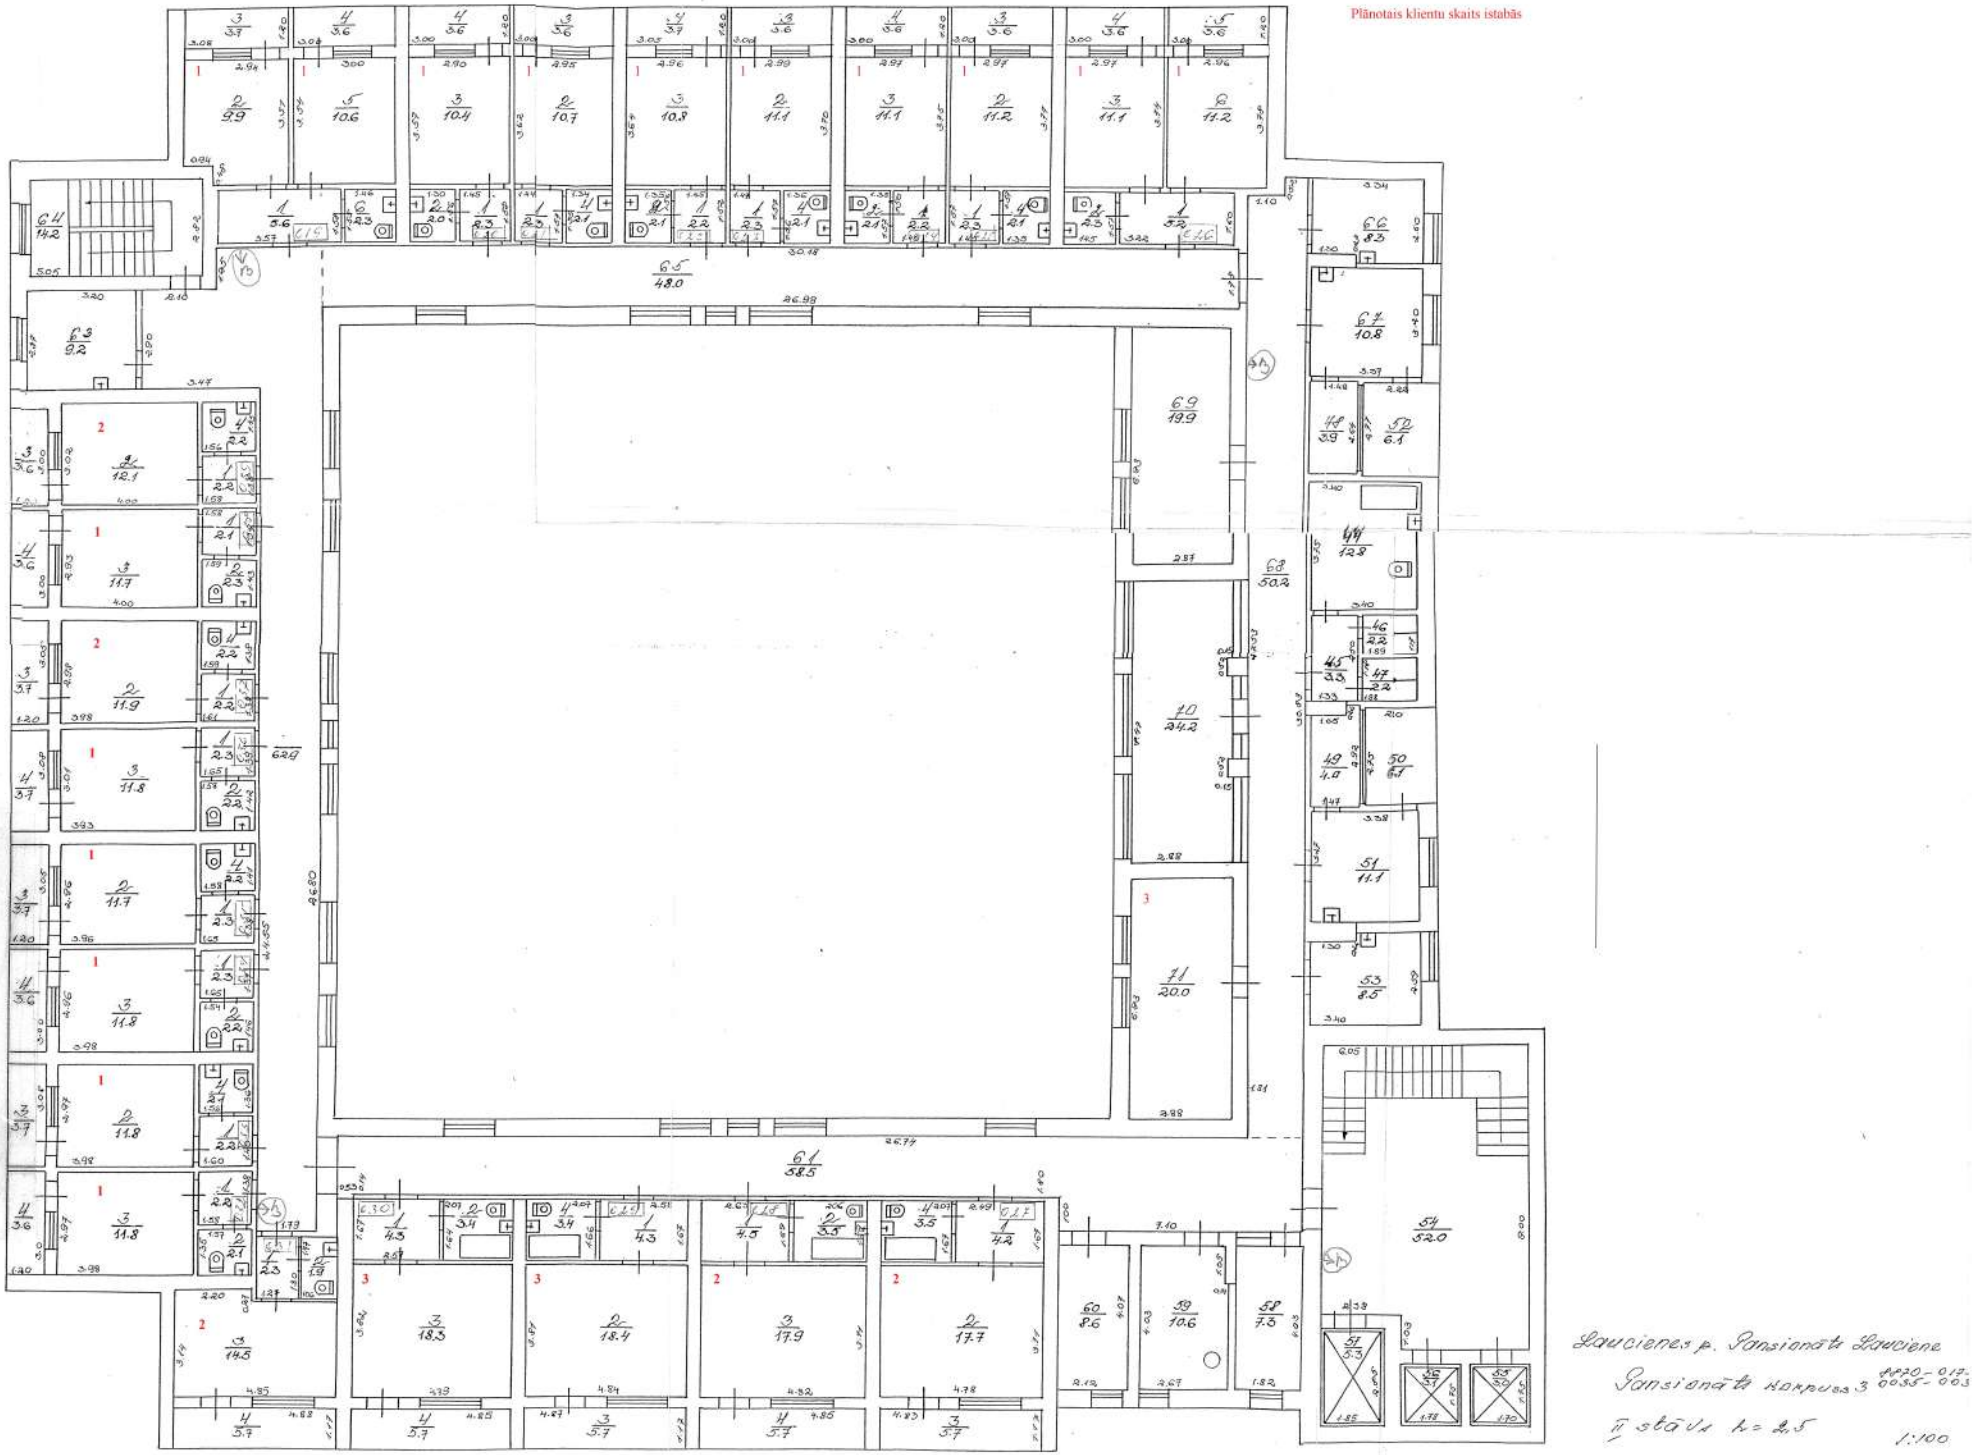

Lauciene s p. Pansionāts Lauciene
Pansionāta korpuss 3 0020-017-0035-003
II stāvs h = 2,5
1:100

SIA KRŪMIŅA & GARJĀNE
03.07.2000
04.07.2000

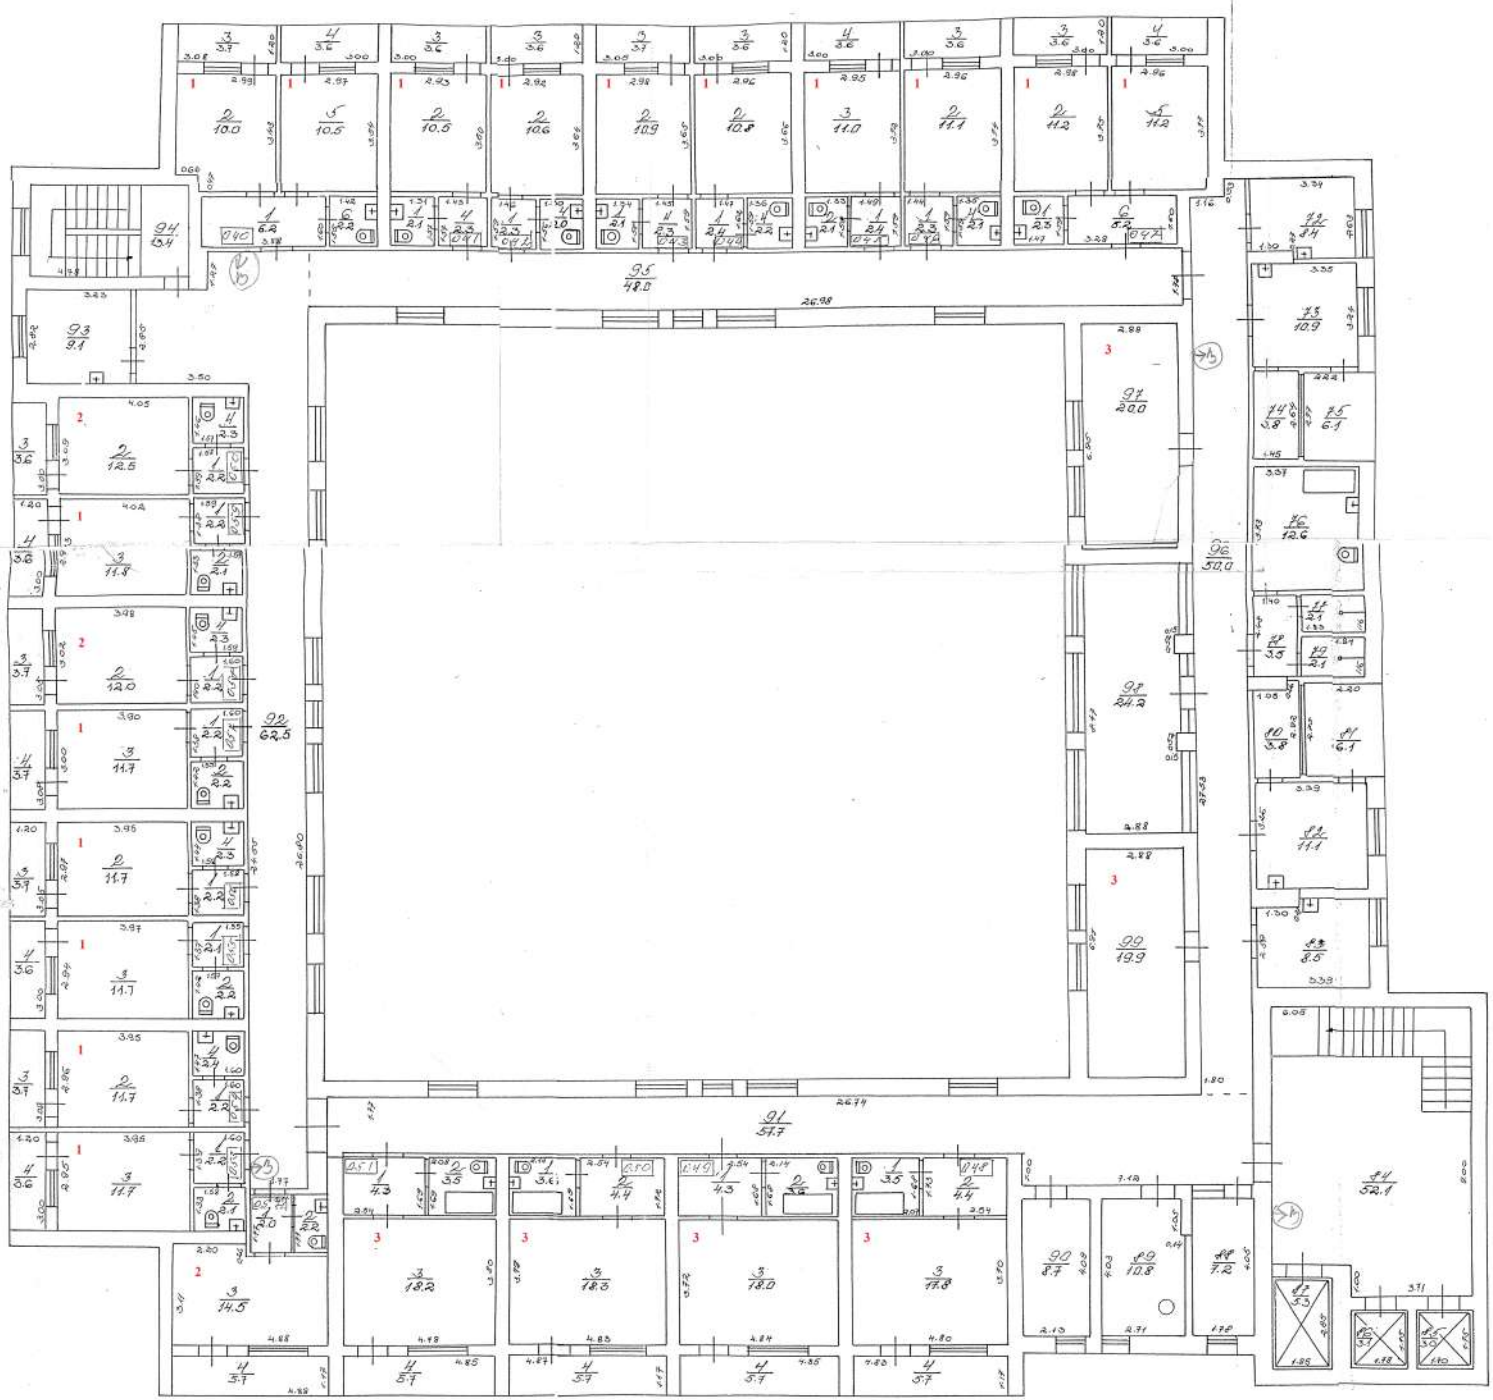

Lauciena p., Pansionāts Lauciena
Pansionāta korpuss 3 0220-017-0035-003
III stāvs h=2,5 1:100

Krūmiņa Ģ. Garjāne Ģ. 03.07.2000
04.07.2000