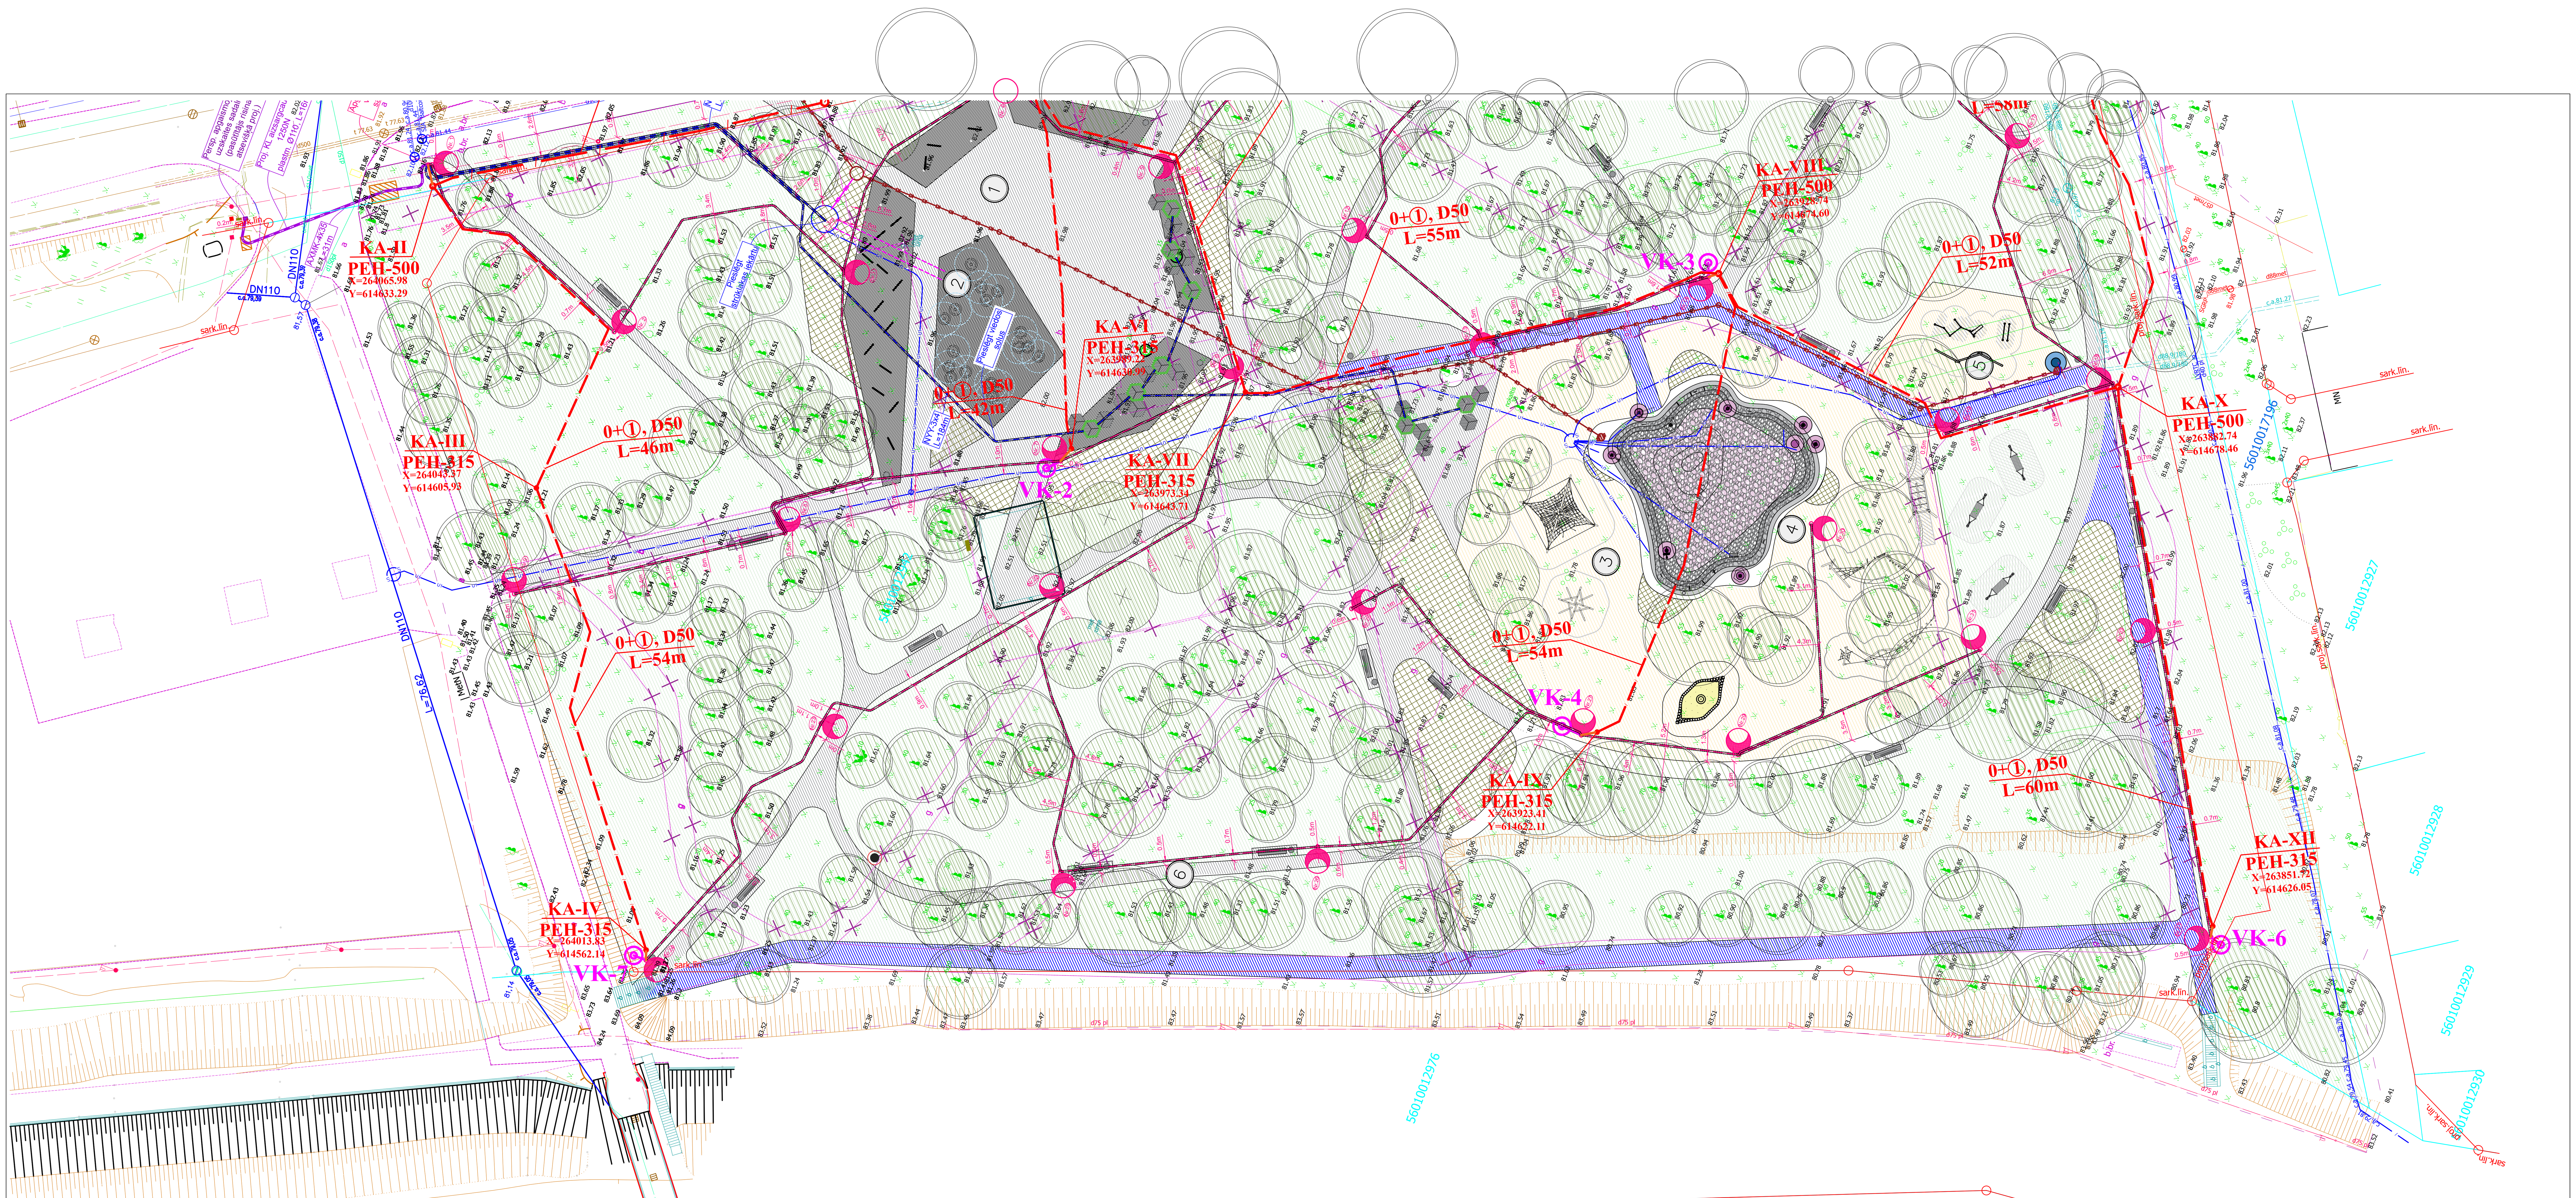


Izpildītājs: Metro	"Metro", Sia Vidus iela 13A, Jelgava LV 3001 , Tār. +371 63081530			Objekta nosaukums: "Teritorijas labiekārtošana un daudzfunkcionāla atpūtas laukuma būvniecība Rīgas ielā 205, Jēkabpilī, Jēkabpils novadā"		
Amats	Uzvārds	Paraksts	Dat.	Adrese: Rīgas ielā 205, Jēkabpils, Jēkabpils nov.		
Projektētājs:	V. Skujiņš		14.03.2024			
				Sakaru kanalizācijas trases plāns	Stadija	Lapa	Lapas
		Mērogs: 1:500			BP	EST-VN-2-2	2/2