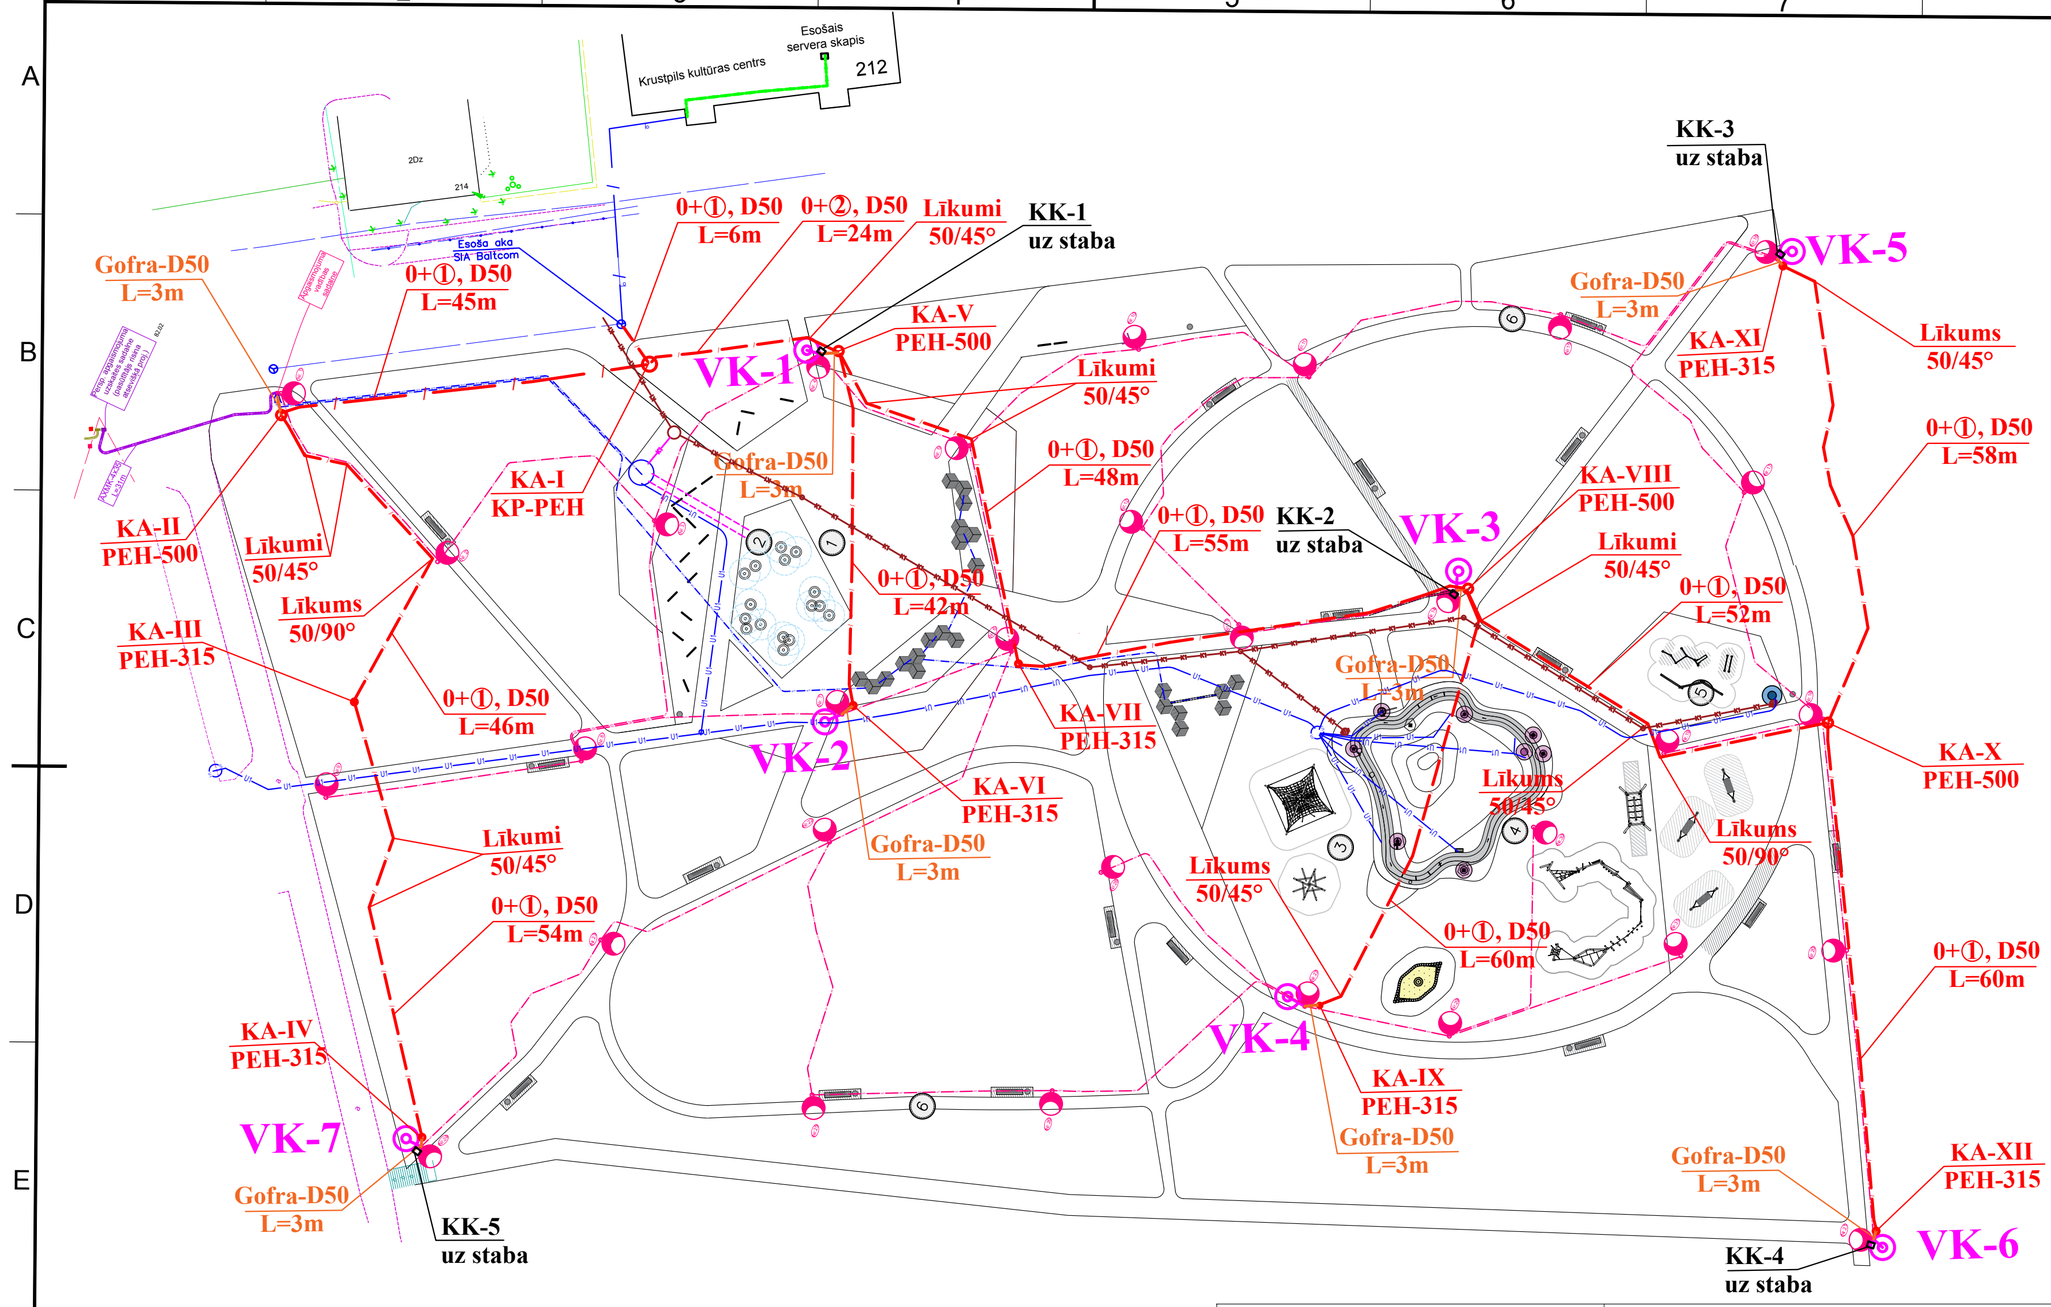


Izpildītājs:	Metro "Metro", Sia Vidus iela 13A, Jelgava LV 3001 , Tār. +371 63081530		
Amats	Uzvārds	Paraksts	Dat.
Projektētājs:	V. Skujiņš		14.03.2024
		Mērogs: b.m.	

Objekta nosaukums:
"Teritorijas labiekārtošana un daudzfunkcionāla atpūtas laukuma būvniecība Rīgas ielā 205, Jēkabpilī, Jēkabpils novadā"

Adrese:
Rīgas ielā 205, Jēkabpils, Jēkabpils nov.

Sakaru kanalizācijas trases shēma

Stadija	Lapa	Lapas
BP	EST-VN-3	1/1

A3