

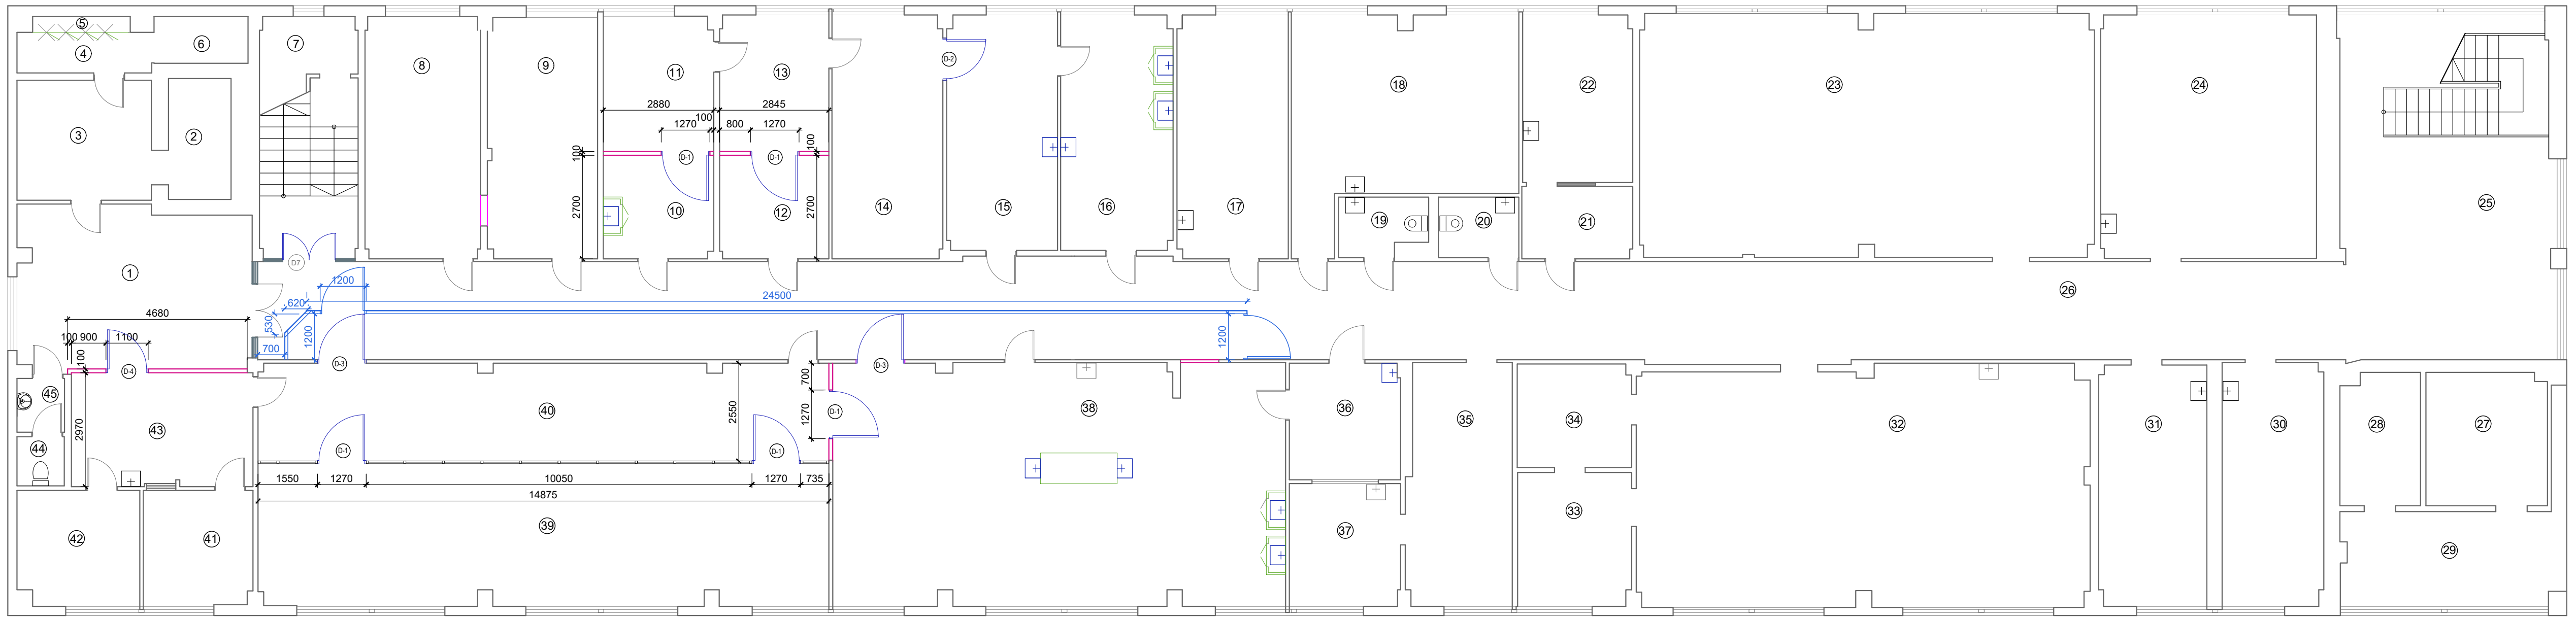
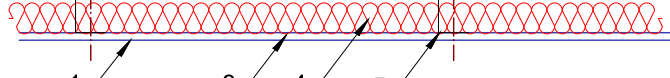


1.stāva pārplā
M 1:100

 

1.stāva atjaunojamo griestu plāns.

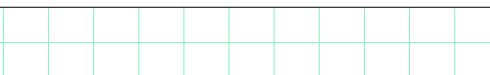

Apzīmējums plānā	Uzbūve/ marka	Eksplikācija	Apjoms, m²
	 1S21	1 Apdare, skatīt apdares darbu sarakstu, lapas AR-36, AR-37 3 Fermacell plātne 12,5 mm 4 Minerālvate 60mm, blīvums 30kg/m³ 5 Fermacell tērauda karkass, stati 0.6mm x 75mm x 50mm ar soli 600mm	40.0
		Projektējamā pagaidu starpsiena 1 Sausā apmetuma platne 12.5 mm 2 Tīrāuda karkass, stati 0.6mm x 75mm x 50mm ar soli 600mm	80.0
		PVC stīklota starpsiena	33.3
		Projektējamās durvis	Skat. durvju specifikāciju
		Iekārtie sauso apmetuma plātņu griesti, 200mm no pārseguma	330.0
		Iekāramie griesti, 200mm no pārseguma	71.0


PIEZĪMES:

1. Durvju specifikāciju skatīt lapās AR- 6,7.
2. Apdares darbu tabulu skatīt lapā AR-8.
3. Visus dotos izmērus precizēt uz vietas būvobjektā, veicot stikloto starpsienu pasūtījumu.

1. stāva telpu eksplikācija

Nr. pilsnā	Līguma	Nosaukums	Liet. veids	Plahtība (m²)	Nr. pilsnā	Līguma	Nosaukums	Liet. veids	Plahtība (m²)	Nr. pilsnā	Līguma	Nosaukums	Liet. veids	Plahtība (m²)	Nr. pilsnā	Līguma	Nosaukums	Liet. veids	Plahtība (m²)
Iekštelpas					Iekštelpas					Iekštelpas					Iekštelpas				
1	002	Gaitenis	1263	25.71	14	002	Laboratorijas telpa	1263	18.38	27	002	Laboratorijas telpa	1263	11.00	40	002	Bīroju telpa	1220	38.01
2	002	Palīgītelpa	1252	5.34	15	002	Laboratorijas telpa	1263	17.80	28	002	Laboratorijas telpa	1263	7.18	41	002	Palīgītelpa	1252	8.50
3	002	Palīgītelpa	1252	11.27	16	002	Laboratorijas telpa	1263	17.97	29	002	Laboratorijas telpa	1263	17.08	42	002	Palīgītelpa	1252	9.53
4	002	Palīgītelpa	1252	3.81	17	002	Laboratorijas telpa	1263	18.38	30	002	Laboratorijas telpa	1263	16.78	43	002	Palīgītelpa	1252	14.15
5	002	Iebūvēts skapis	1252	1.05	18	002	Laboratorijas telpa	1263	29.36	31	002	Laboratorijas telpa	1263	17.69	44	002	Sanmezgls	1263	1.62
6	002	Noliktava	1252	3.01	19	002	Sanmezgls	1263	3.39	32	002	Laboratorijas telpa	1263	73.42	45	002	Sanmezgls	1263	1.83
7	001	Kāpņu telpa	1200	18.31	20	002	Sanmezgls	1263	3.36	33	002	Laboratorijas telpa	1263	7.34					
8	002	Bīroju telpa	1220	18.94	21	002	Laboratorijas telpa	1263	5.50	34	002	Laboratorijas telpa	1263	8.10					
9	002	Bīroju telpa	1220	17.98	22	002	Laboratorijas telpa	1263	12.52	35	002	Laboratorijas telpa	1263	17.17					
10	002	Laboratorijas telpa	1263	7.83	23	002	Laboratorijas telpa	1263	74.81	36	002	Laboratorijas telpa	1263	8.86					
11	002	Bīroju telpa	1220	10.22	24	002	Laboratorijas telpa	1263	35.69	37	002	Laboratorijas telpa	1263	9.29					
12	002	Laboratorijas telpa	1263	7.76	25	002	Gaitenis	1263	33.62	38	002	Laboratorijas telpa	1263	74.48					
13	002	Bīroju telpa	1220	10.26	26	002	Gaitenis	1263	158.30	39	002	Bīroju telpa	1220	54.89					

PVC stiklotās starpsienas principiālā shēma

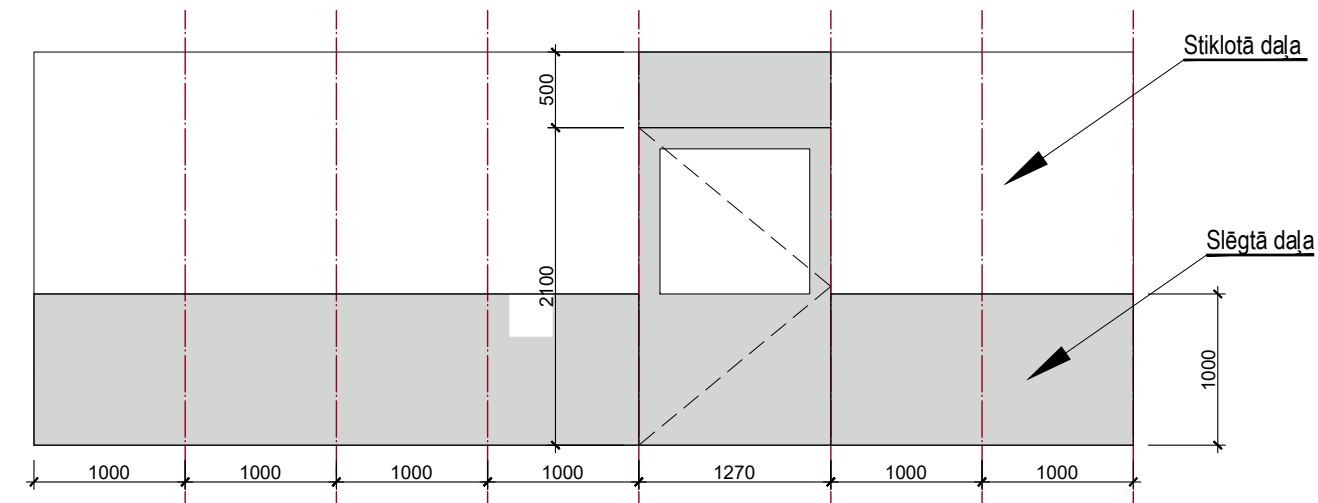

Objekta Nr.:	mm Projektašanas stadija: paz.p.būv.		
Pasūtītājs:	Pārtikas drošības, dzīvnieku veselības un vides zinātniskais institūts BIOR.		
Objekts:	Laboratoriju ēkas pirmā un trešā stāva vienkrāšotā atjaunošana		
Objekta adrese:	Leļupes iela 3, Rīga		
Rasējums:	1.stāva pārplānojums		
Arhitekts	Ludvigs Saprovskis Sert.nr. 1-00214	04.10.2023	
Arhitekts	I.Udalova	04.10.2023	
Mērogs	Lapas marka	Lapas Nr.	Lapu skaits
1:100	AR	4	-