
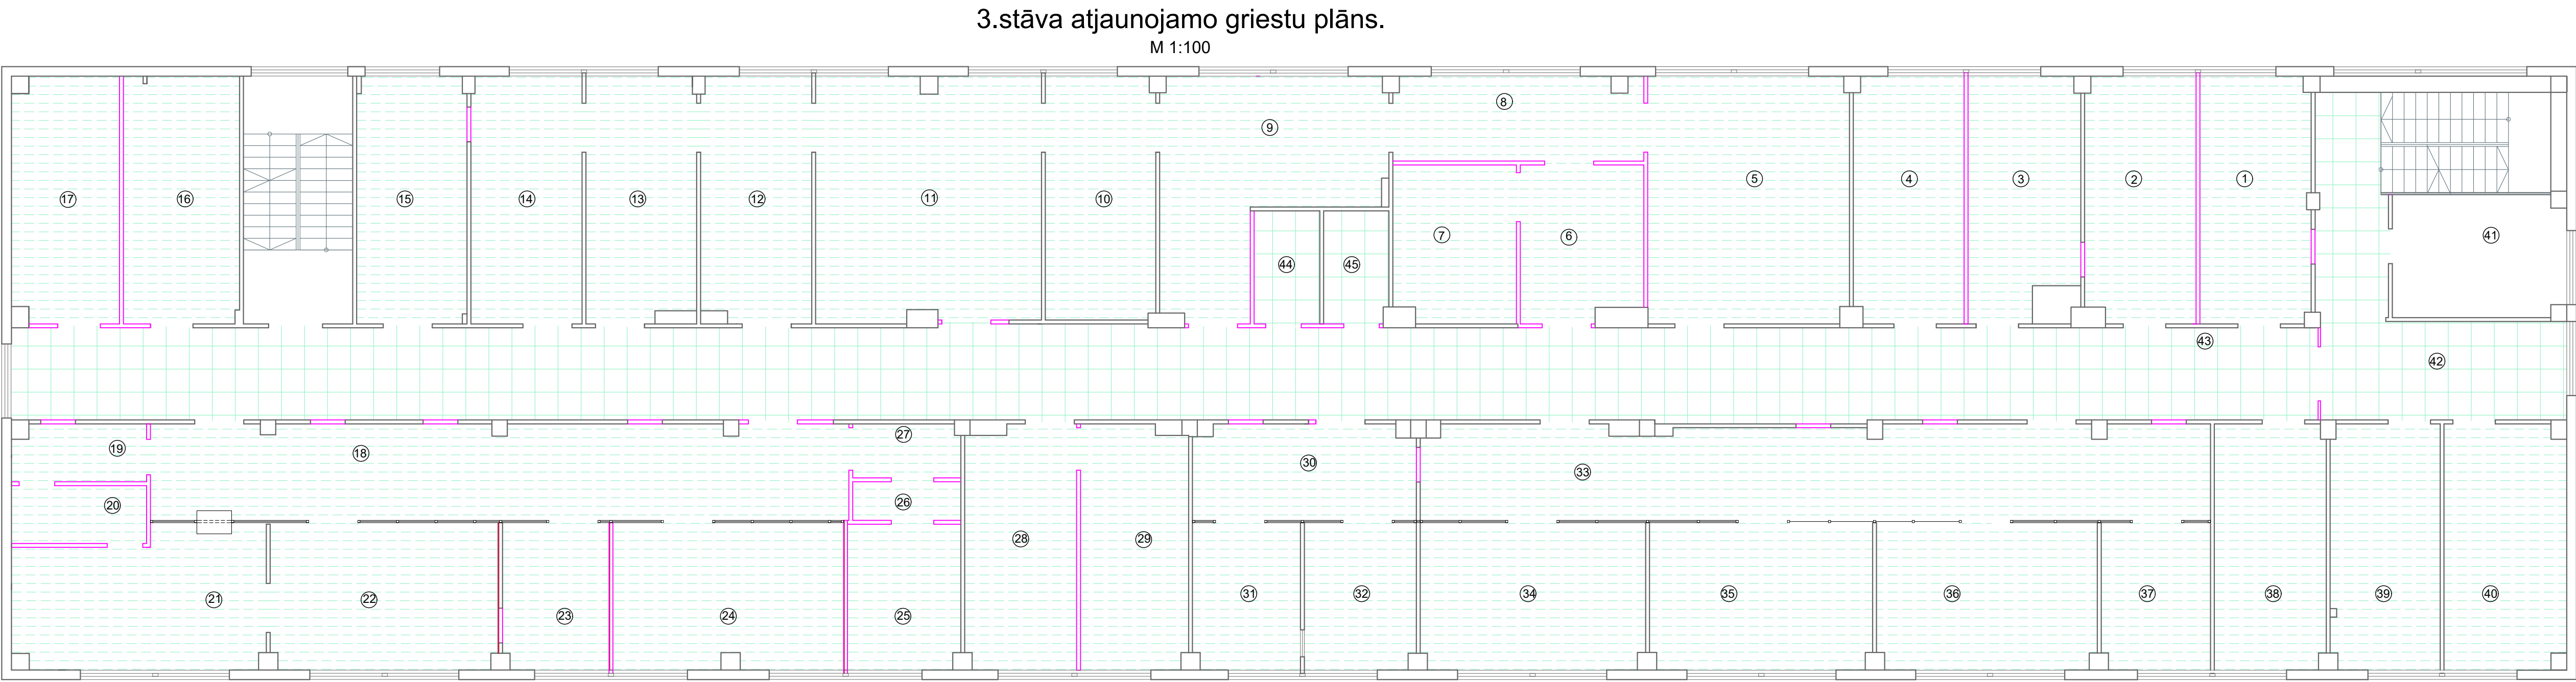


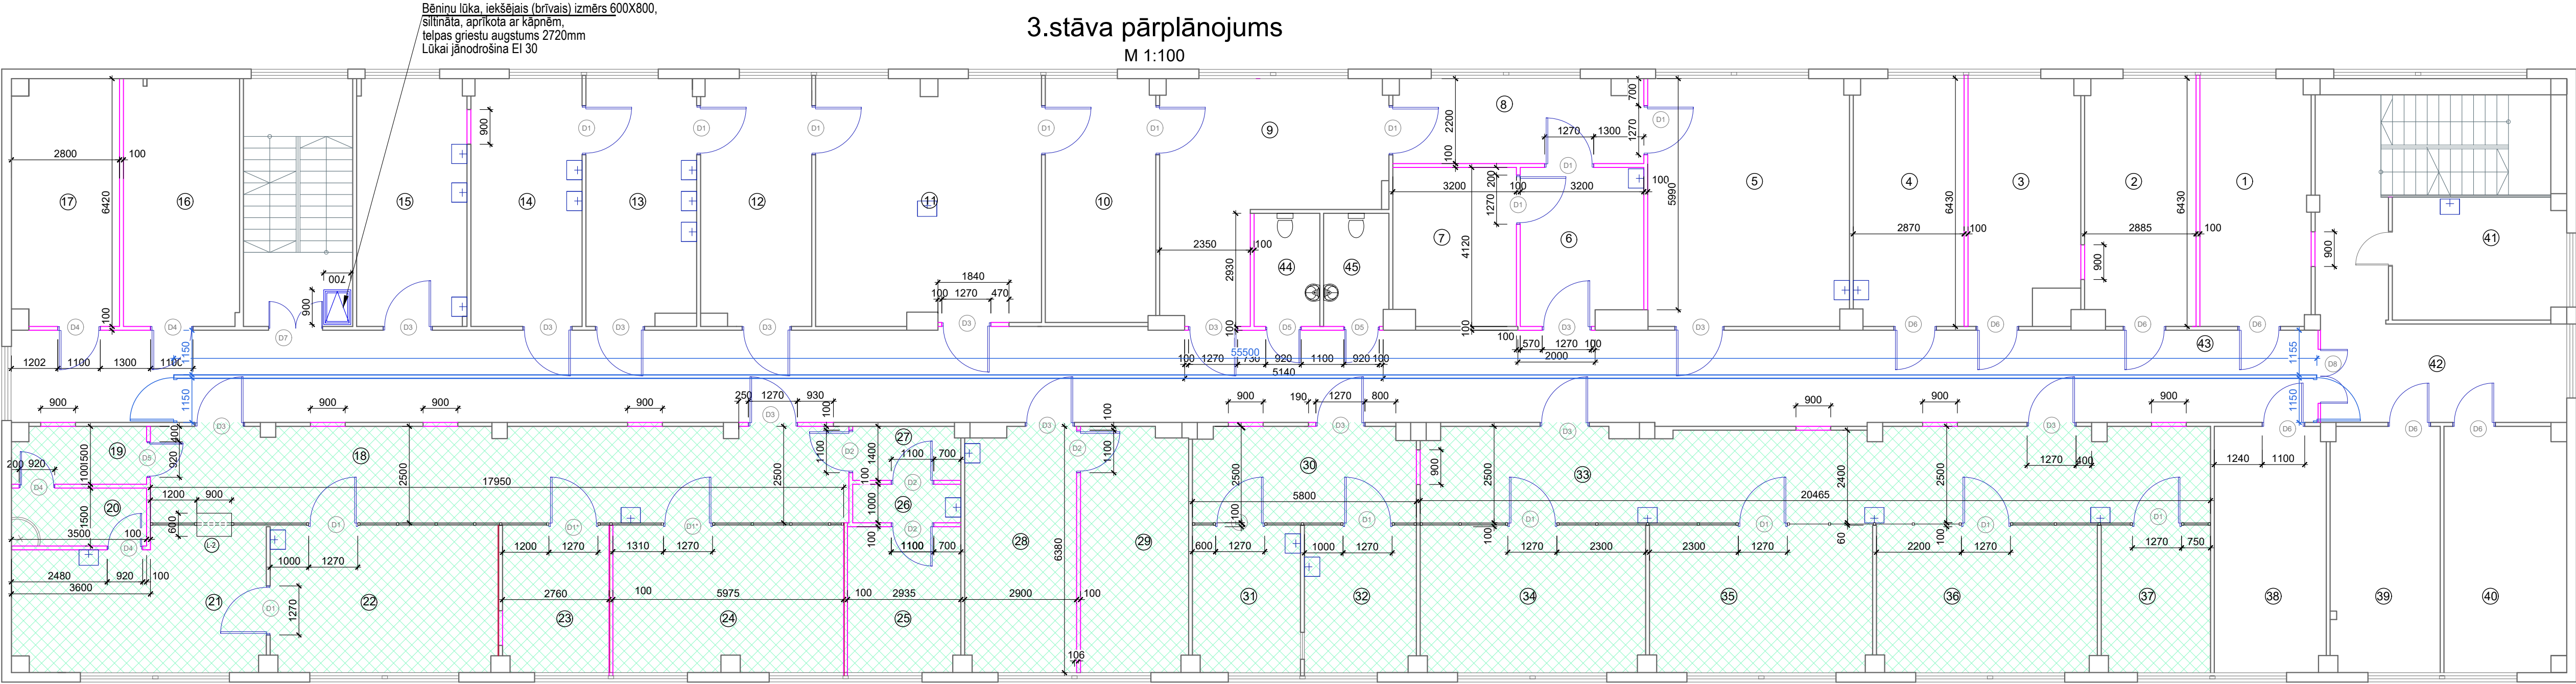

Apzīmējums plānā	Uzbūve/ marka	Eksplikācija	Apjoms, m²
	1S21	1 Apdare, skatīt apdares darbu sarakstu, lapas AR-36, AR-37 3 Fermacell plātne 12.5 mm 4 Minerālvate 60mm, blīvums 30kg/m³ 5 Fermacell tērauda karkass, stāti 0.6mm x 75mm x 50mm ar soli 600mm	240.0
		1 Apdare, skatīt apdares darbu sarakstu, lapas AR-36, AR-37 3 Fermacell plātne 12.5 mm 2 Finieris 10 mm 4 Minerālvate 60mm, blīvums 30kg/m³ 5 Fermacell tērauda karkass, stāti 0.6mm x 75mm x 50mm ar soli 600mm	34.0
		Projektējamā pagaidu starpsiena 1 Sausā apmetuma plātne 12.5 mm 2 Tērauda karkass, stāti 0.6mm x 75mm x 50mm ar soli 600mm 1 Sausā apmetuma plātne 12.5 mm	170.0
		PVC stiklota starpsiena	90.0
		Projektējamās durvis	Skat. durvju specifikāciju
		1 Apdare (skat. apdares darbu tab.) 2 Cementa klons atbilstoši DIN 18560 CT-F3-S70-H45 ar polipropilēna disperso armējumu 0.9kg/m³ un iebūvētām apkures caurulēm -70 3 ThermoWhite PES/300 tvaika izolācija -5 4 ThermoWhite WD100R slānis, λ=0.046 W/mK, 10kN/m2 -100 5 Dobais dz. bet. panelis (ESOŠAIS)	357.0
		Iekārtie sauso apmetuma plātnu griesti, 200mm no pārseguma	743.0
		Iekārtamie griesti, 200mm no pārseguma	182.0

3. stāva telpu eksplikācija

Nr. plānā	l. grupa	Nosaukums	Liet. veids	Platība (m²)	Nr. plānā	l. grupa	Nosaukums	Liet. veids	Platība (m²)	Nr. plānā	l. grupa	Nosaukums	Liet. veids	Platība (m²)
Iekštelpas														
1	004	Biroju telpa	1220	18.37	14	004	Laboratorijas telpa	1263	18.56	27	004	Laboratorijas telpa	1263	3.98
2	004	Biroju telpa	1220	18.28	15	004	Laboratorijas telpa	1263	18.27	28	004	Laboratorijas telpa	1263	18.20
3	004	Biroju telpa	1220	17.50	16	004	Palīgtelpa	1263	19.32	29	004	Laboratorijas telpa	1263	17.57
4	004	Laboratorijas telpa	1263	18.30	17	004	Palīgtelpa	1252	17.62	30	004	Laboratorijas telpa	1263	14.32
5	004	Laboratorijas telpa	1263	33.50	18	004	Laboratorijas telpa	1263	45.27	31	004	Laboratorijas telpa	1263	10.54
6	004	Laboratorijas telpa	1263	12.83	19	004	Laboratorijas telpa	1263	5.16	32	004	Laboratorijas telpa	1263	10.94
7	004	Laboratorijas telpa	1263	12.99	20	004	Laboratorijas telpa	1263	5.35	33	004	Laboratorijas telpa	1263	50.00
8	004	Laboratorijas telpa	1263	14.45	21	004	Laboratorijas telpa	1263	22.80	34	004	Laboratorijas telpa	1263	21.94
9	004	Laboratorijas telpa	1263	26.97	22	004	Laboratorijas telpa	1263	22.31	35	004	Laboratorijas telpa	1263	21.72
10	004	Laboratorijas telpa	1263	18.08	23	004	Laboratorijas telpa	1263	10.40	36	004	Laboratorijas telpa	1263	21.48
11	004	Laboratorijas telpa	1263	36.96	24	004	Laboratorijas telpa	1263	22.41	37	004	Laboratorijas telpa	1263	10.67
12	004	Laboratorijas telpa	1263	18.38	25	004	Laboratorijas telpa	1263	11.05	38	004	Biroju telpa	1220	18.40
		Laboratorijas telpa	1263	18.18	26	004	Laboratorijas telpa	1263	2.91	39	004	Biroju telpa	1220	18.05

L-2

PVC stiklotās starpsienas principiālā shēma

PIEZĪMES:

- Durvju specifikāciju skatīt lapās AR- 6,7.
- Apdares darbu tabulu skatīt lapā AR-9.
- Visus dotos izmērus precizēt uz vietas būvobjektā, veicot stikloto starpsieni pasūtījumu.

Objekta Nr.:	mm	Projektēšanas stadija:	paz.p.būv.
Pasūtītāja:	Pārtikas drošības, dzīvnieku veselības un vides zinātniskais institūts BIOR.		
Objekts:	Laboratoriju ēkas pirmā un trešā stāva vienkāršotā atjaunošana		
Objekta adrese:	Leļupes iela 3, Rīga		
Rasējums:	3.stāva pārplānojums		
Arhitekts	Ludvigs Saproviskis	Sert.nr.	1-00214
Arhitekta	I.Udalova		04.10.2023
Mērogs	Lapas marka	Lapas Nr.	Lapu skaits
1:100	AR	5	-

Projekta izstrādātājs: PBL

Projekta izstrādātājs: PBL

Projekta izstrādātājs: PBL