


3.stāva pārplānojums

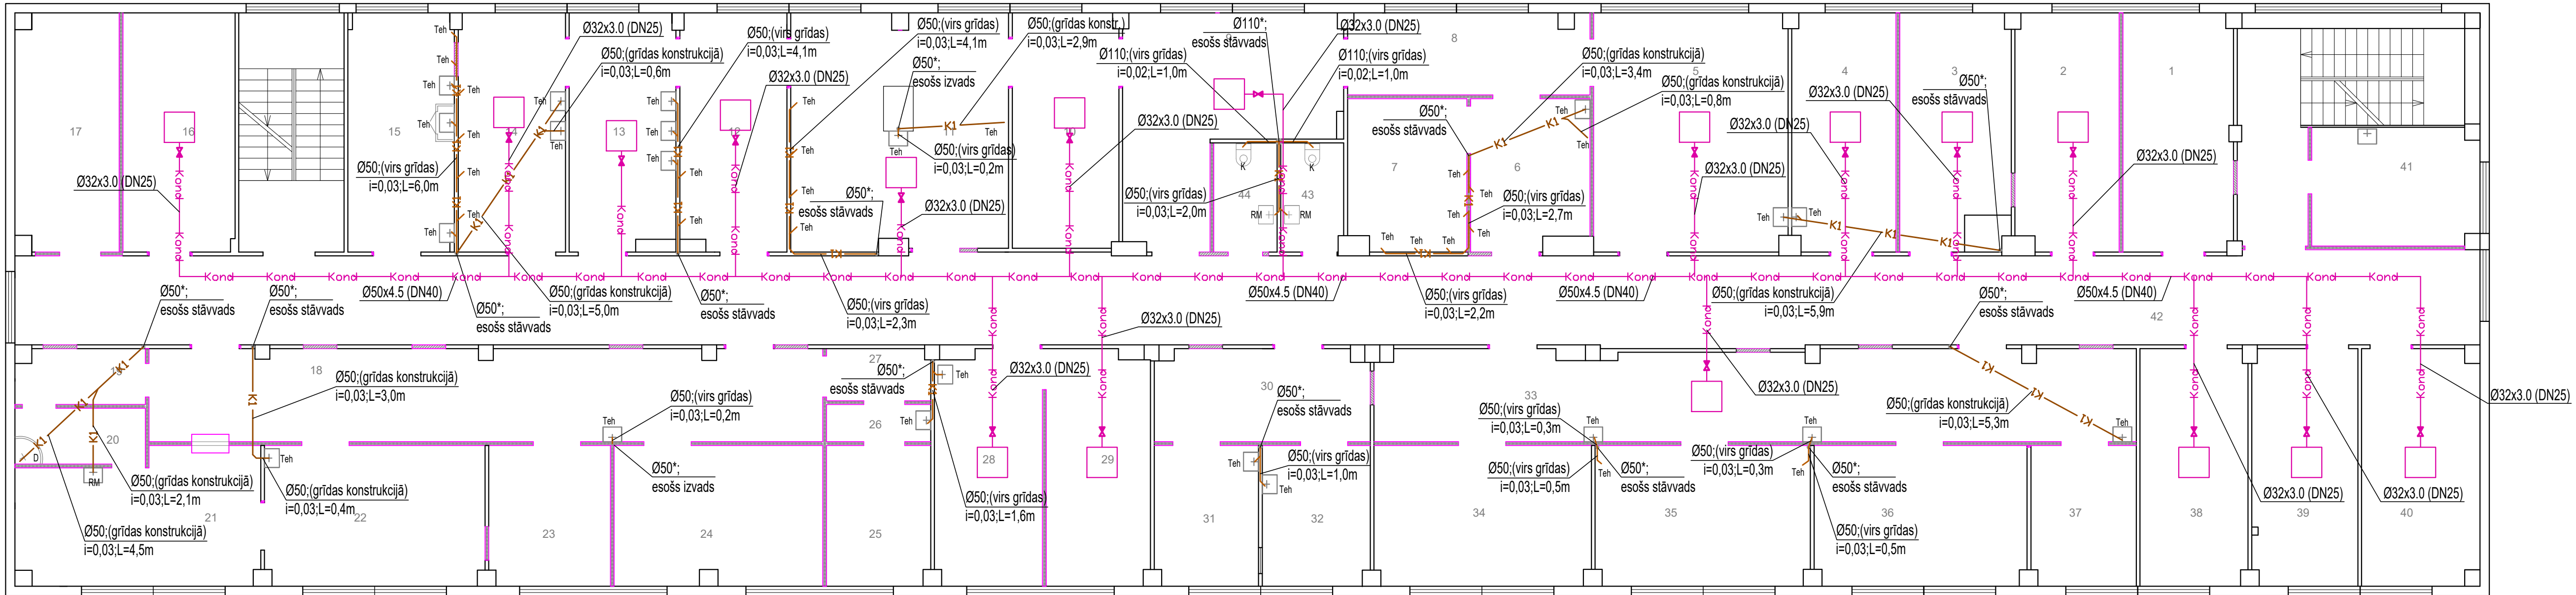

Piezīmes:

- Plānus skatīt kopā ar izometriskajām shēmām.
- UK sadalas rasējumus skatīt kopā ar citu projekta sadalū rasējumiem.
- Rasējumā doti principiālie detaļu risinājumi.
- Pieslēguma vietas esošiem caurulvadiem precizēt uz vietas dabā pēc demontāžas darbu veikšanas.
- Kanalizācijas novadcaurules diametrs sanitāri tehniskajām ierīcēm:
  - roku mazgātņēm, u.c. izlietnēm Ø50; izbūves slīpums i=0,03;
  - klozetpodiem - Ø110; izbūves slīpums i=0,02.

| APZĪMĒJUMI:                      |                                                                   |
|----------------------------------|-------------------------------------------------------------------|
|                                  | Projektējamā sadzīves kanalizācija grīdas konstrukcijā            |
|                                  | Projektējamā sadzīves kanalizācija virs grīdas                    |
|                                  | Projektējamā kondensāta kanalizācija zem griestiem                |
|                                  | Vienvirziena vārsts                                               |
| Teh                              | Tehnoloģiskā iekārta (pieslēguma vieta)                           |
| RM                               | Roku mazgātne                                                     |
| K                                | Klozetpods                                                        |
| Ø110 (zem grīdas); i=0,02;L=5,6m | Projektējamā caurulvada ārējais diametrs, kritums un posma garums |
|                                  | Esoša kanalizācija grīdas konstrukcijā                            |
| D                                | Duša                                                              |

3. stāva telpu eksplikācija

| Nr. plānā  | t.grupa | Nosaukums          | Liet. veids | Platība (m²) | Nr. plānā  | t.grupa | Nosaukums          | Liet. veids | Platība (m²) | Nr. plānā  | t.grupa | Nosaukums          | Liet. veids | Platība (m²) | Nr. plānā  | t.grupa | Nosaukums       | Liet. veids | Platība (m²) |
|------------|---------|--------------------|-------------|--------------|------------|---------|--------------------|-------------|--------------|------------|---------|--------------------|-------------|--------------|------------|---------|-----------------|-------------|--------------|
| Iekštelpas |         |                    |             |              | Iekštelpas |         |                    |             |              | Iekštelpas |         |                    |             |              | Iekštelpas |         |                 |             |              |
| 1          | 004     | Biroju telpa       | 1220        | 18.91m2      | 14         | 004     | Labradorijas telpa | 1263        | 18.56m2      | 27         | 004     | Labradorijas telpa | 1263        | 3.98m2       | 40         | 004     | Biroju telpa    | 1220        | 20.00m2      |
| 2          | 004     | Biroju telpa       | 1220        | 17.72m2      | 15         | 004     | Labradorijas telpa | 1263        | 18.27m2      | 28         | 004     | Labradorijas telpa | 1263        | 18.20m2      | 41         | 004     | Personāla telpa | 1220        | 14.16m2      |
| 3          | 004     | Biroju telpa       | 1220        | 17.94m2      | 16         | 004     | Labradorijas telpa | 1263        | 19.32m2      | 29         | 004     | Labradorijas telpa | 1263        | 17.57m2      | 42         | 004     | Gaitenis        | 1200        | 186.10m2     |
| 4          | 004     | Labradorijas telpa | 1263        | 17.84m2      | 17         | 004     | Noliktava          | 1252        | 17.62m2      | 30         | 004     | Labradorijas telpa | 1263        | 14.32m2      | 43         | 004     | Sanmezgls       | 1263        | 4.93m2       |
| 5          | 004     | Labradorijas telpa | 1263        | 33.46m2      | 18         | 004     | Labradorijas telpa | 1263        | 45.07m2      | 31         | 004     | Labradorijas telpa | 1263        | 10.54m2      | 44         | 004     | Sanmezgls       | 1263        | 5.03m2       |
| 6          | 004     | Labradorijas telpa | 1263        | 12.83m2      | 19         | 004     | Labradorijas telpa | 1263        | 5.16m2       | 32         | 004     | Labradorijas telpa | 1263        | 10.93m2      |            |         |                 |             |              |
| 7          | 004     | Labradorijas telpa | 1263        | 13.00m2      | 20         | 004     | Labradorijas telpa | 1263        | 5.34m2       | 33         | 004     | Labradorijas telpa | 1263        | 50.00m2      |            |         |                 |             |              |
| 8          | 004     | Labradorijas telpa | 1263        | 14.45m2      | 21         | 004     | Labradorijas telpa | 1263        | 22.40m2      | 34         | 004     | Labradorijas telpa | 1263        | 21.94m2      |            |         |                 |             |              |
| 9          | 004     | Labradorijas telpa | 1263        | 27.00m2      | 22         | 004     | Labradorijas telpa | 1263        | 22.30m2      | 35         | 004     | Labradorijas telpa | 1263        | 21.72m2      |            |         |                 |             |              |
| 10         | 004     | Labradorijas telpa | 1263        | 18.08m2      | 23         | 004     | Labradorijas telpa | 1263        | 12.32m2      | 36         | 004     | Labradorijas telpa | 1263        | 21.48m2      |            |         |                 |             |              |
| 11         | 004     | Labradorijas telpa | 1263        | 37.00m2      | 24         | 004     | Labradorijas telpa | 1263        | 21.00m2      | 37         | 004     | Labradorijas telpa | 1263        | 10.67m2      |            |         |                 |             |              |
| 12         | 004     | Labradorijas telpa | 1263        | 18.38m2      | 25         | 004     | Labradorijas telpa | 1263        | 10.54m2      | 38         | 004     | Biroju telpa       | 1220        | 18.40m2      |            |         |                 |             |              |
| 13         | 004     | Labradorijas telpa | 1263        | 18.18m2      | 26         | 004     | Labradorijas telpa | 1263        | 2.91m2       | 39         | 004     | Biroju telpa       | 1220        | 18.05m2      |            |         |                 |             |              |

|                 |                                                                              |                        |            |
|-----------------|------------------------------------------------------------------------------|------------------------|------------|
| Objekta Nr.:    | B/N                                                                          | Projektēšanas stadija: | paz.p.būv. |
| Pasūtītājs:     | Pārtikas drošības, dzīvnieku veselības un vides zinātniskais institūts BIOR. |                        |            |
| Objekts:        | Laboratoriju ēkas pirmā un trešā stāva vienkāršotā atjaunošana               |                        |            |
| Objekta adrese: | Leļupes iela 3, Rīga                                                         |                        |            |
| Rasējums:       | 3.stāva plāns ar K1;Kond tīkliem                                             |                        |            |

|            |                                          |            |
|------------|------------------------------------------|------------|
| Izstrādāja |                                          |            |
| Inženiere  | Baiba Grāpēna-Bērziņa<br>Ser.nr. 3-00182 | 23.08.2023 |

|        |             |           |             |
|--------|-------------|-----------|-------------|
| Mērogs | Lapas marka | Lapas Nr. | Lapu skaits |
| 1:100  | UK          | 5         | -           |

|                      |                                                                             |
|----------------------|-----------------------------------------------------------------------------|
| Ģenerālprojektētājs: | Projektētājs:                                                               |
|                      | INDIVIDUĀLĀ DARBA VEICĒJS<br>BAIBA GRĀPĒNA - BĒRZIŅA<br>REG. NR. CR 0117121 |