


1.stāvs

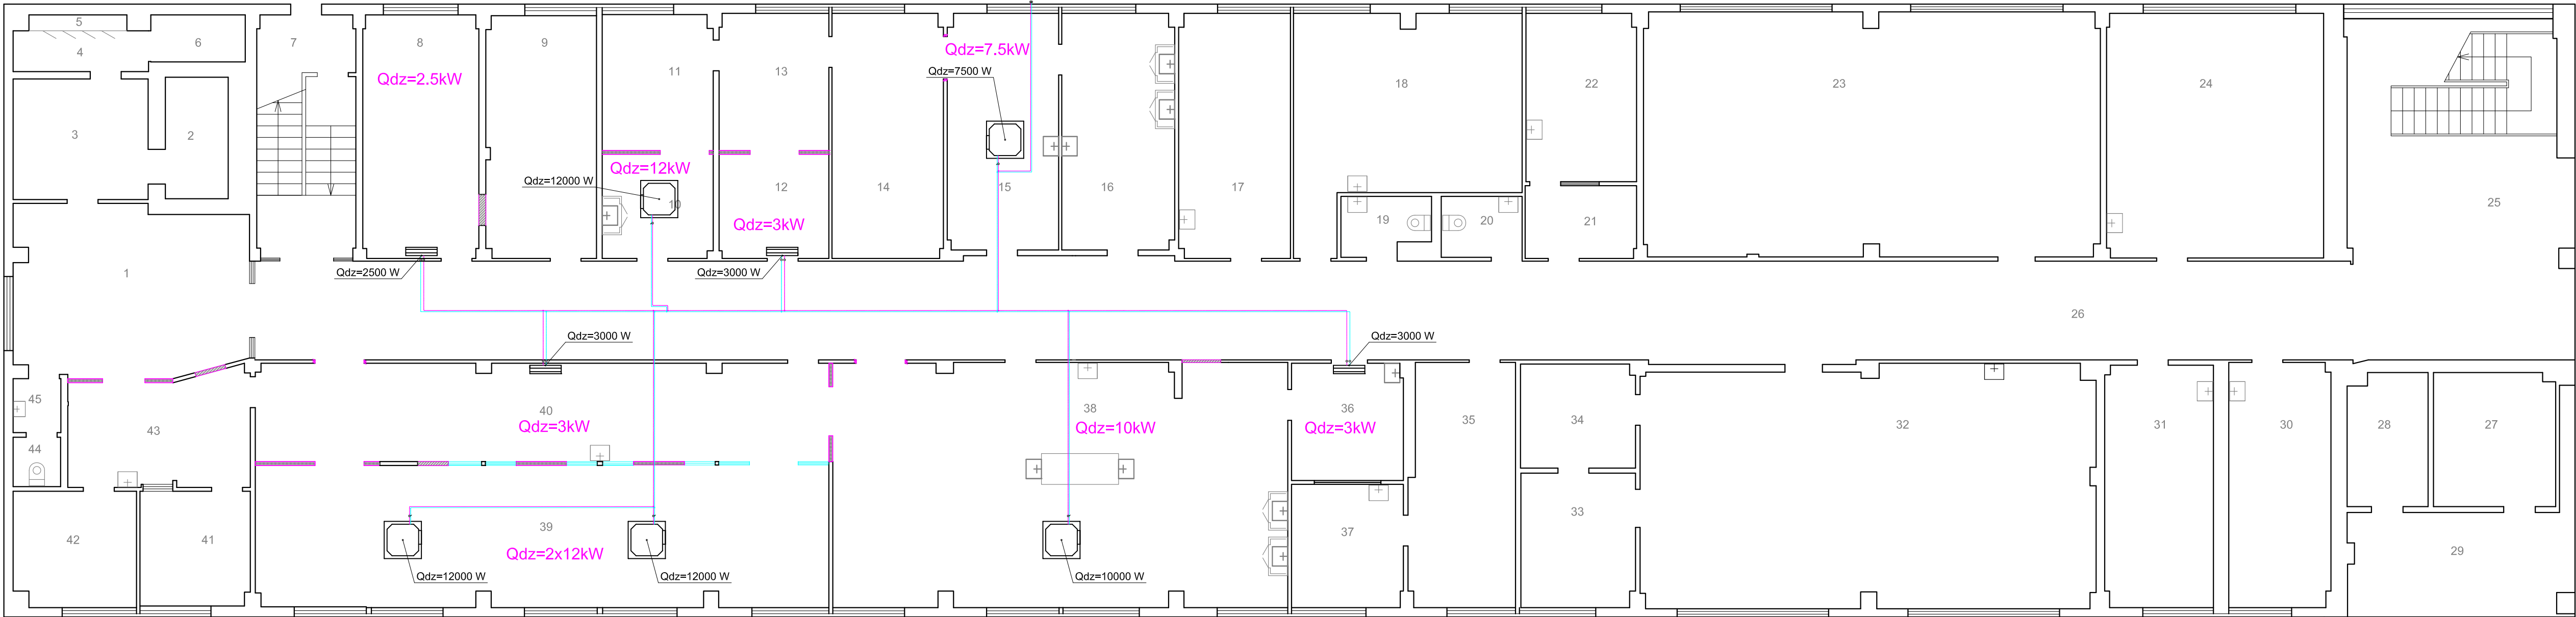

- Piezīmes:
- Visi izmēri doti milimetros (mm), bet augstuma atzīmes metros (m).
 - Skatīt kopā ar inventarizācijas lietu kad.apz. 01001190285002 veiktu 27.05.2021.

1. stāva telpu eksplikācija

Nr.plānā	t.grupa	Nosaukums	Liet. veids	Platība (m²)	Nr.plānā	t.grupa	Nosaukums	Liet. veids	Platība (m²)	Nr.plānā	t.grupa	Nosaukums	Liet. veids	Platība (m²)	Nr.plānā	t.grupa	Nosaukums	Liet. veids	Platība (m²)
Iekštelpas					Iekštelpas					Iekštelpas					Iekštelpas				
1	002	Gaitenis	1263	26.41m2	14	002	Labaratorijas telpa	1263	18.38m2	27	002	Labaratorijas telpa	1263	11.00m2	40	002	Bīroju telpa	1220	38.01m2
2	002	Noliktava	1252	5.34m2	15	002	Labaratorijas telpa	1263	17.80m2	28	002	Labaratorijas telpa	1263	7.18m2	41	002	Noliktava	1252	8.50m2
3	002	Noliktava	1252	11.27m2	16	002	Labaratorijas telpa	1263	18.00m2	29	002	Labaratorijas telpa	1263	17.10m2	42	002	Noliktava	1252	9.52m2
4	002	Noliktava	1252	4.86m2	17	002	Labaratorijas telpa	1263	18.38m2	30	002	Labaratorijas telpa	1263	16.78m2	43	002	Noliktava	1252	13.46m2
5	002	Iebūvēts skapis	1252	1.04m2	18	002	Labaratorijas telpa	1263	29.36m2	31	002	Labaratorijas telpa	1263	17.70m2	44	002	Sanmezgls	1263	1.62m2
6	002	Noliktava	1252	3.01m2	19	002	Sanmezgls	1263	3.40m2	32	002	Labaratorijas telpa	1263	73.40m2	45	002	Sanmezgls	1263	1.83m2
7	001	Kāpņu telpa	1200	16.00m2	20	002	Sanmezgls	1263	3.36m2	33	002	Labaratorijas telpa	1263	10.41m2					
8	002	Bīroju telpa	1220	18.94m2	21	002	Labaratorijas telpa	1263	5.50m2	34	002	Labaratorijas telpa	1263	8.10m2					
9	002	Bīroju telpa	1220	18.00m2	22	002	Labaratorijas telpa	1263	12.52m2	35	002	Labaratorijas telpa	1263	17.17m2					
10	002	Labaratorijas telpa	1263	7.83m2	23	002	Labaratorijas telpa	1263	74.81m2	36	002	Labaratorijas telpa	1263	8.86m2					
11	002	Bīroju telpa	1220	10.21m2	24	002	Labaratorijas telpa	1263	35.70m2	37	002	Labaratorijas telpa	1263	9.30m2					
12	002	Labaratorijas telpa	1263	7.76m2	25	002	Gaitenis	1263	35.40m2	38	002	Labaratorijas telpa	1263	74.47m2					
13	002	Bīroju telpa	1220	10.26m2	26	002	Gaitenis	1263	158.30m2	39	002	Bīroju telpa	1220	54.90m2					

Objekta Nr.:	mm	Projektēšanas stadija:	paz.p.būv.
Pasūtītājs:	Pārtikas drošības, dzīvnieku veselības un vides zinātniskais institūts BIOR.		
Objekts:	Laboratoriju ēkas pirmā un trešā stāva vienkāršotā atjaunošana		
Objekta adrese:	Leļupes iela 3, Rīga		
Rasējums:	Klimata kontroles sistēma 1.stāva plāns		
Izstrādāja			
Inženieris	Juris Kassalietis Sert.nr. 4-03395	24.08.2023	
Mērogs	Lapas marka	Lapas Nr.	Lapu skaits
1:100	AVK-K	2	-

SIA "LĒMAN Engineering"
reģ. Nr. 40203154371
Valdeķu iela 60 k-3 - 3, Rīga, 29397000