


3.stāvs

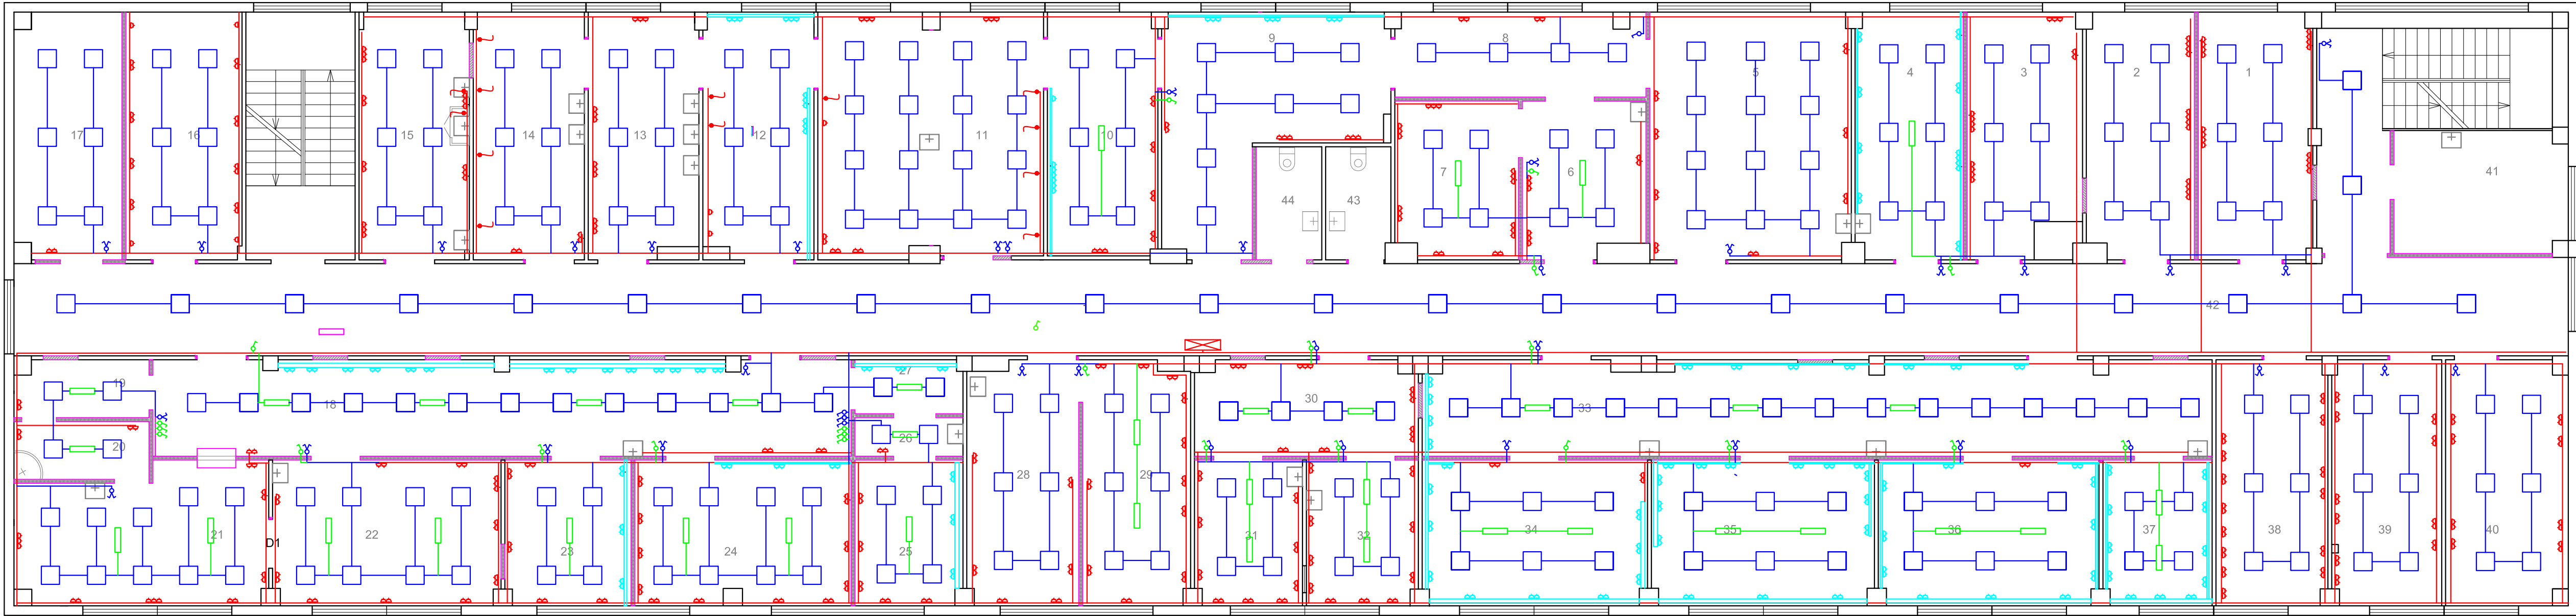

EL 3.stāvā

- Slēdzis 1p
- Slēdzis 2p
- Rozete 230v z/a
- Rozete 230v kanāla
- Led lampa 230v
- Izvads 400v

- Piezīmes:
- Visi izmēri doti milimetros (mm), bet augstuma atzīmes metros (m).
 - Skatīt kopā ar inventarizācijas lietu kad.apz. 01001190285002 veiktu 27.05.2021.

3. stāva telpu eksplikācija

Nr.plānā	t.grupa	Nosaukums	Liet. veids	Platība (m²)	Nr.plānā	t.grupa	Nosaukums	Liet. veids	Platība (m²)	Nr.plānā	t.grupa	Nosaukums	Liet. veids	Platība (m²)	Nr.plānā	t.grupa	Nosaukums	Liet. veids	Platība (m²)
Iekštelpas					Iekštelpas					Iekštelpas					Iekštelpas				
1	004	Bīroju telpa	1220	18.91m2	14	004	Labaratorijas telpa	1263	18.56m2	27	004	Labaratorijas telpa	1263	3.98m2	40	004	Bīroju telpa	1220	20.00m2
2	004	Bīroju telpa	1220	17.72m2	15	004	Labaratorijas telpa	1263	18.27m2	28	004	Labaratorijas telpa	1263	18.20m2	41	004	Personāla telpa	1220	14.16m2
3	004	Bīroju telpa	1220	17.94m2	16	004	Labaratorijas telpa	1263	19.32m2	29	004	Labaratorijas telpa	1263	17.57m2	42	004	Gaitenis	1200	186.10m2
4	004	Labaratorijas telpa	1263	17.84m2	17	004	Noliktava	1252	17.62m2	30	004	Labaratorijas telpa	1263	14.32m2	43	004	Sanmezgls	1263	4.93m2
5	004	Labaratorijas telpa	1263	33.46m2	18	004	Labaratorijas telpa	1263	45.07m2	31	004	Labaratorijas telpa	1263	10.54m2	44	004	Sanmezgls	1263	5.03m2
6	004	Labaratorijas telpa	1263	12.83m2	19	004	Labaratorijas telpa	1263	5.16m2	32	004	Labaratorijas telpa	1263	10.93m2					
7	004	Labaratorijas telpa	1263	13.00m2	20	004	Labaratorijas telpa	1263	5.34m2	33	004	Labaratorijas telpa	1263	50.00m2					
8	004	Labaratorijas telpa	1263	14.45m2	21	004	Labaratorijas telpa	1263	22.40m2	34	004	Labaratorijas telpa	1263	21.94m2					
9	004	Labaratorijas telpa	1263	27.00m2	22	004	Labaratorijas telpa	1263	22.30m2	35	004	Labaratorijas telpa	1263	21.72m2					
10	004	Labaratorijas telpa	1263	18.08m2	23	004	Labaratorijas telpa	1263	12.32m2	36	004	Labaratorijas telpa	1263	21.48m2					
11	004	Labaratorijas telpa	1263	37.00m2	24	004	Labaratorijas telpa	1263	21.00m2	37	004	Labaratorijas telpa	1263	10.67m2					
12	004	Labaratorijas telpa	1263	18.38m2	25	004	Labaratorijas telpa	1263	10.54m2	38	004	Bīroju telpa	1220	18.40m2					
13	004	Labaratorijas telpa	1263	18.18m2	26	004	Labaratorijas telpa	1263	2.91m2	39	004	Bīroju telpa	1220	18.05m2					

Objekta Nr.:	mm	Projektēšanas stadija:	paz.p.būv.
Pasūtītājs:	Pārtikas drošības, dzīvnieku veselības un vides zinātniskais institūts BIOR.		
Objekts:	Laboratoriju ēkas pirmā un trešā stāva vienkrāšotā atjaunošana		
Objekta adrese:	Leļupes iela 3, Rīga		
Rasējums:	Elektroapgāde 3.stāva plāns		
Izstrādāja			
Inženieris	Renijs Aboliņš Sert.nr. 3-01943	28.09.2023	
Mērogs	Lapas marka	Lapas Nr.	Lapu skaits
1:100	EL	3	3

SIA "LĒMAN Engineering"
reģ. Nr. 40203154371
Valdeķu iela 60 k-3 - 3, Rīga, 29397000